


RÚMMYND. 1:50

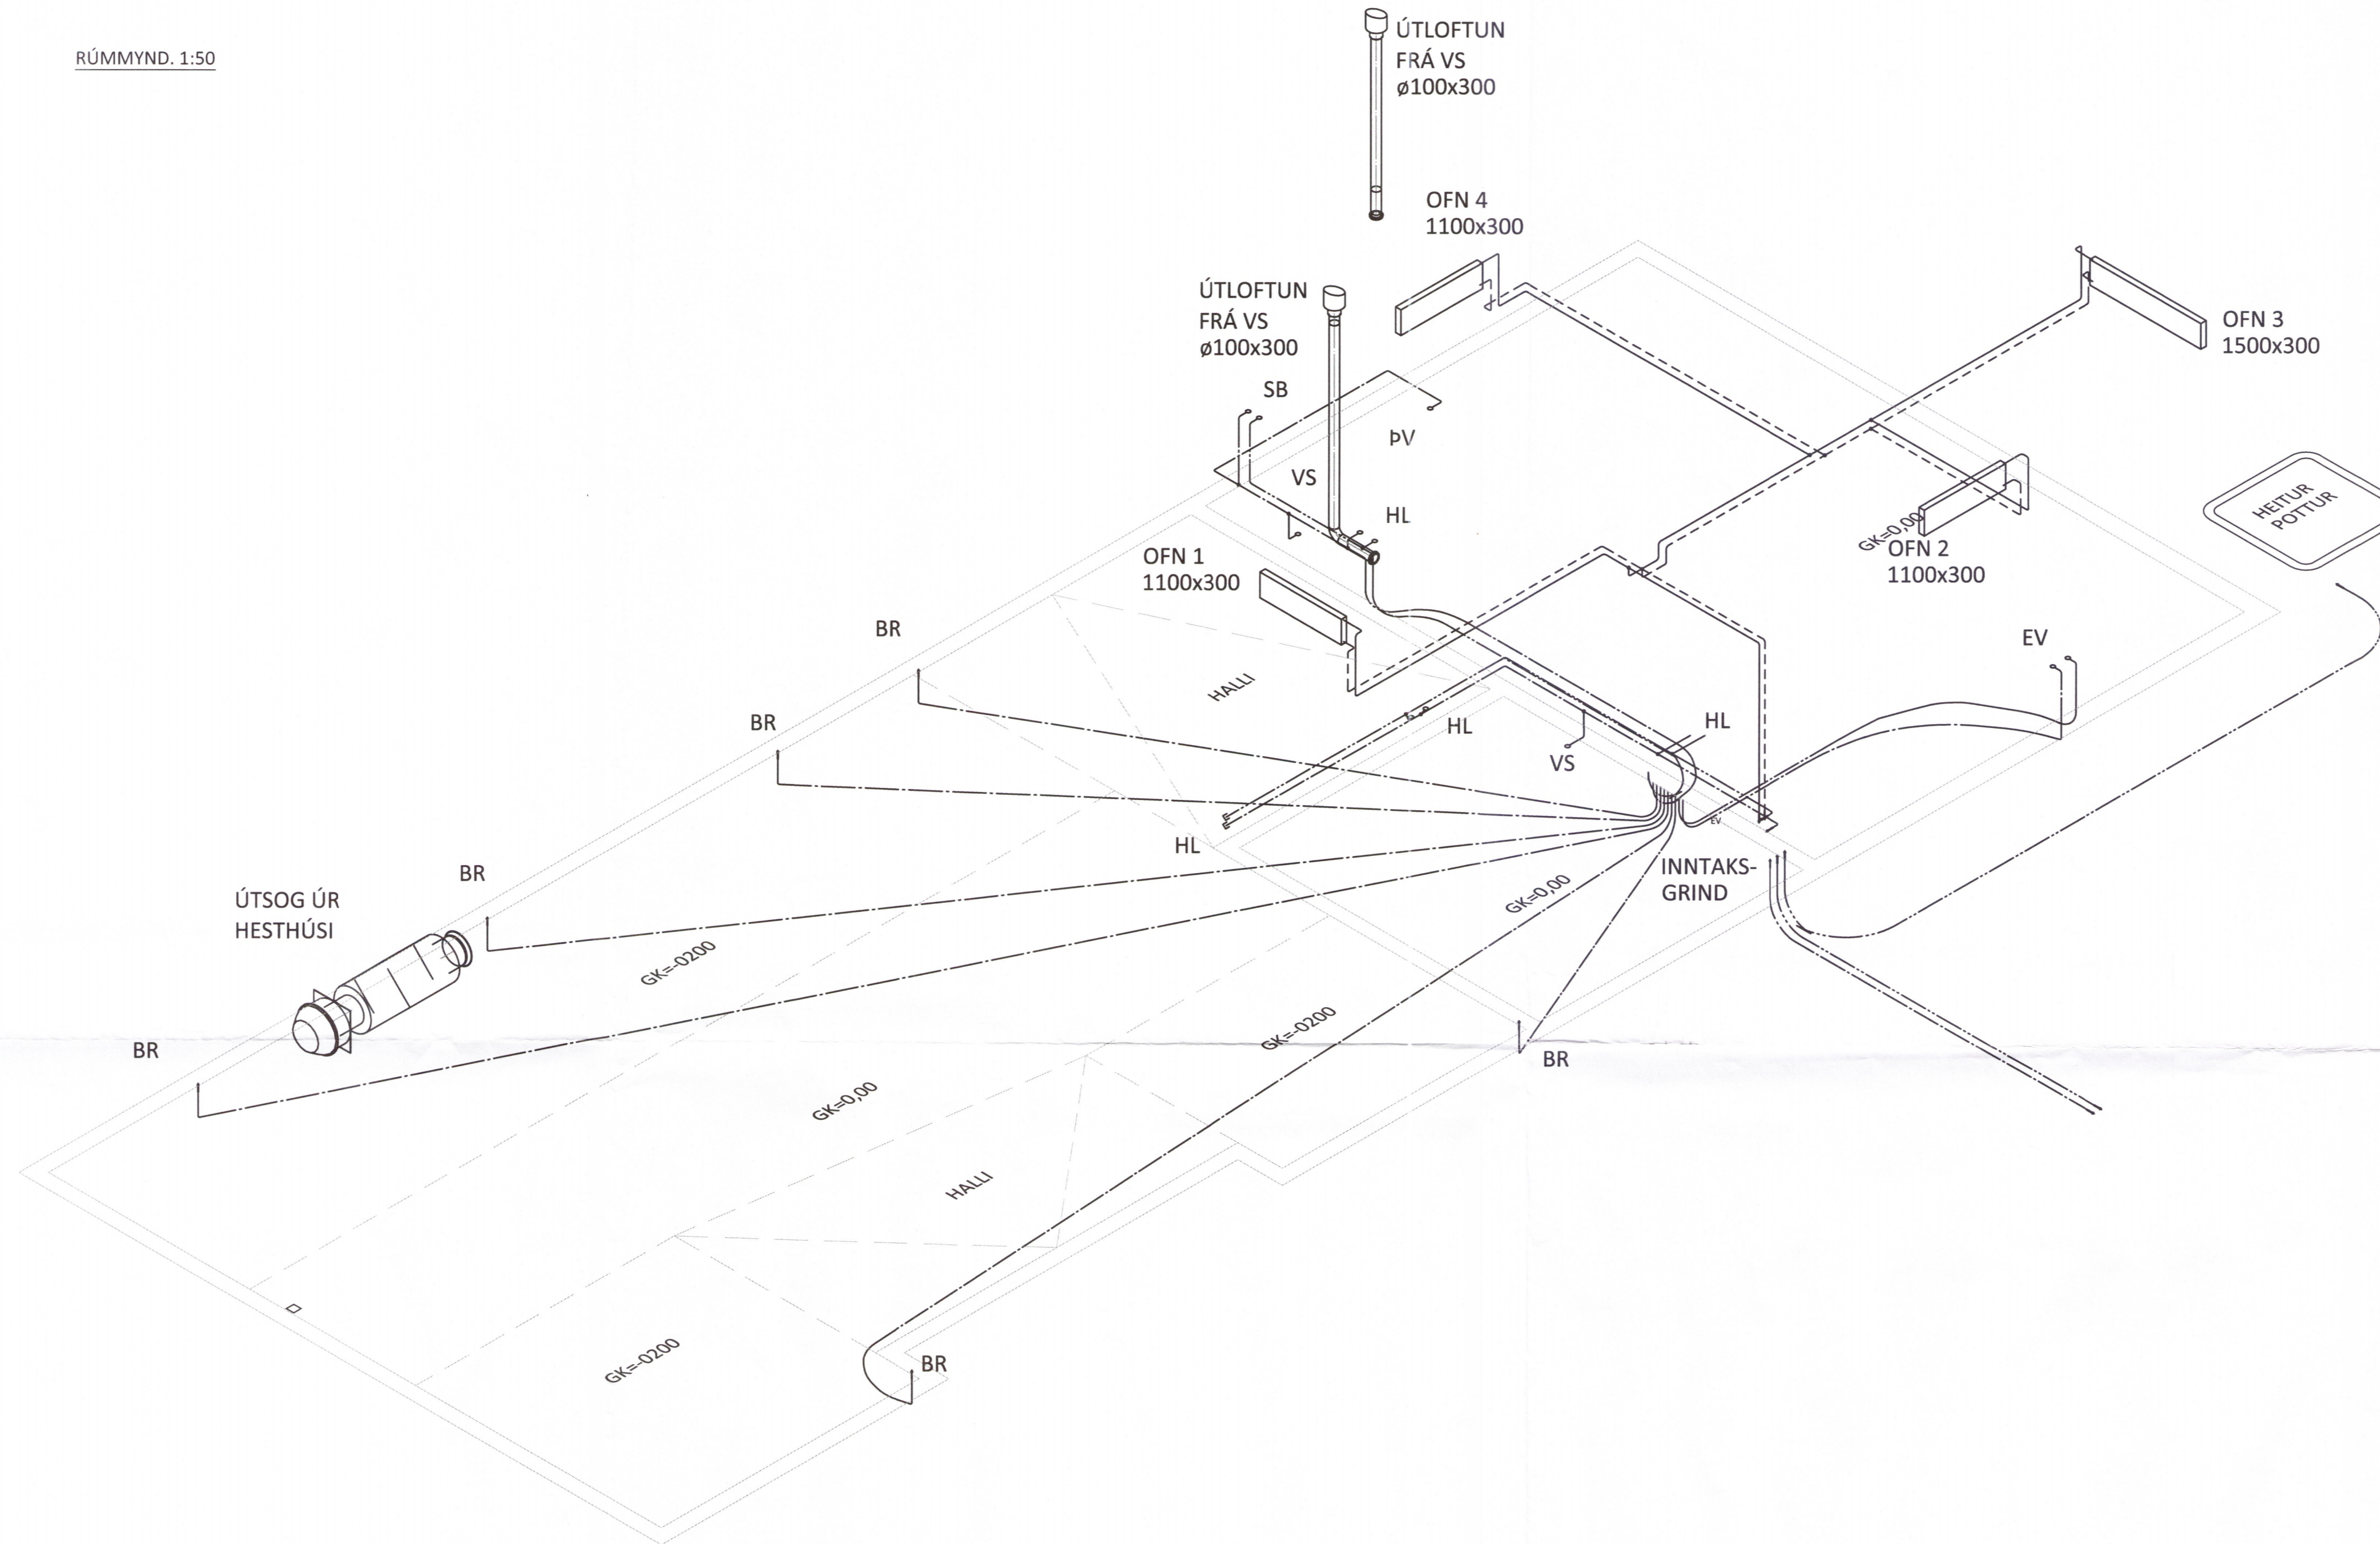

ÁRITUN BYGGINGARFULLTRUA



Adriana 2207725149
 ÁRITUN HÖNNUNARSTJÓRA KT.

SÉRUPPRÁTTUR ER Í SAMRÆMI VÍÐ ADALUPPRÆTTI.
 VERKNR. DAGS.ÚTG.

SKÝRINGAR:

ALLAR GÓLFHITASLAUFUR ERU PEX LAGNIR EÐA ÁLPEX LAGNIR, DN15. LEGGJA SKAL SLAUFUR MÆÐ 150 mm MILLIBILI. LAGNIR ERU INNSTEYPTAR Í GÓLFPLÖTU NÁLÆGT YFIRBORÐI.

- BR BRYNNINGARSKÁL
- DN NAFNMÁL LAGNAR (=INNANMÁL)
- EV ELDHÚSVASKUR
- GN GÓLFNÐURFALL
- GN+HL GEGNUMSTREYMISNÐURFALL VIÐ HL
- GK GÓLFKÓTI
- HL HANDLAUG
- PN PÍPA UPP NIÐUR Á NÆSTU HÆÐ
- PU PÍPA UPP Á NÆSTU HÆÐ
- RKs RENNSLISKÓTI SKÓLP
- SB STURTUBAD
- VS VATNSSALERNI
- PN ÞAKNIÐURFALL
- bV ÞVOTTAVÉL

NR. DAGS. LYSING



HÓLABRAUT 5 4588
 ÍBÚÐARHÚS OG HESTHÚS - SKEIÐA- OG GNÚPVERJAHREPPI
 HITA-, ÞRIFA- OG LOFTRÆSIKERFI
 RÚMMYND
 1. OG 2. HÆÐ

SAMPYKKT: *Högni Hróat* KT. 190705-3349
 HÖNNUDUR YFIRFARIÐ DAGS. ÚTG. DAGS. BREYTT.
 HH hogni@ferill ITB 07.05.18
 MKV. (A1) VERKNR. TEIKN. NR. BREYTT.
 1:50 18034 3-4
 Ferill ehf. Mörkin 1 108 Reykjavík Sími: 575 1600 www.ferill.is