


ARTUN ABALDREIFAR: *Adm P 220725149*
 ARTUN HÖNNUNAR: *020914108 JST*

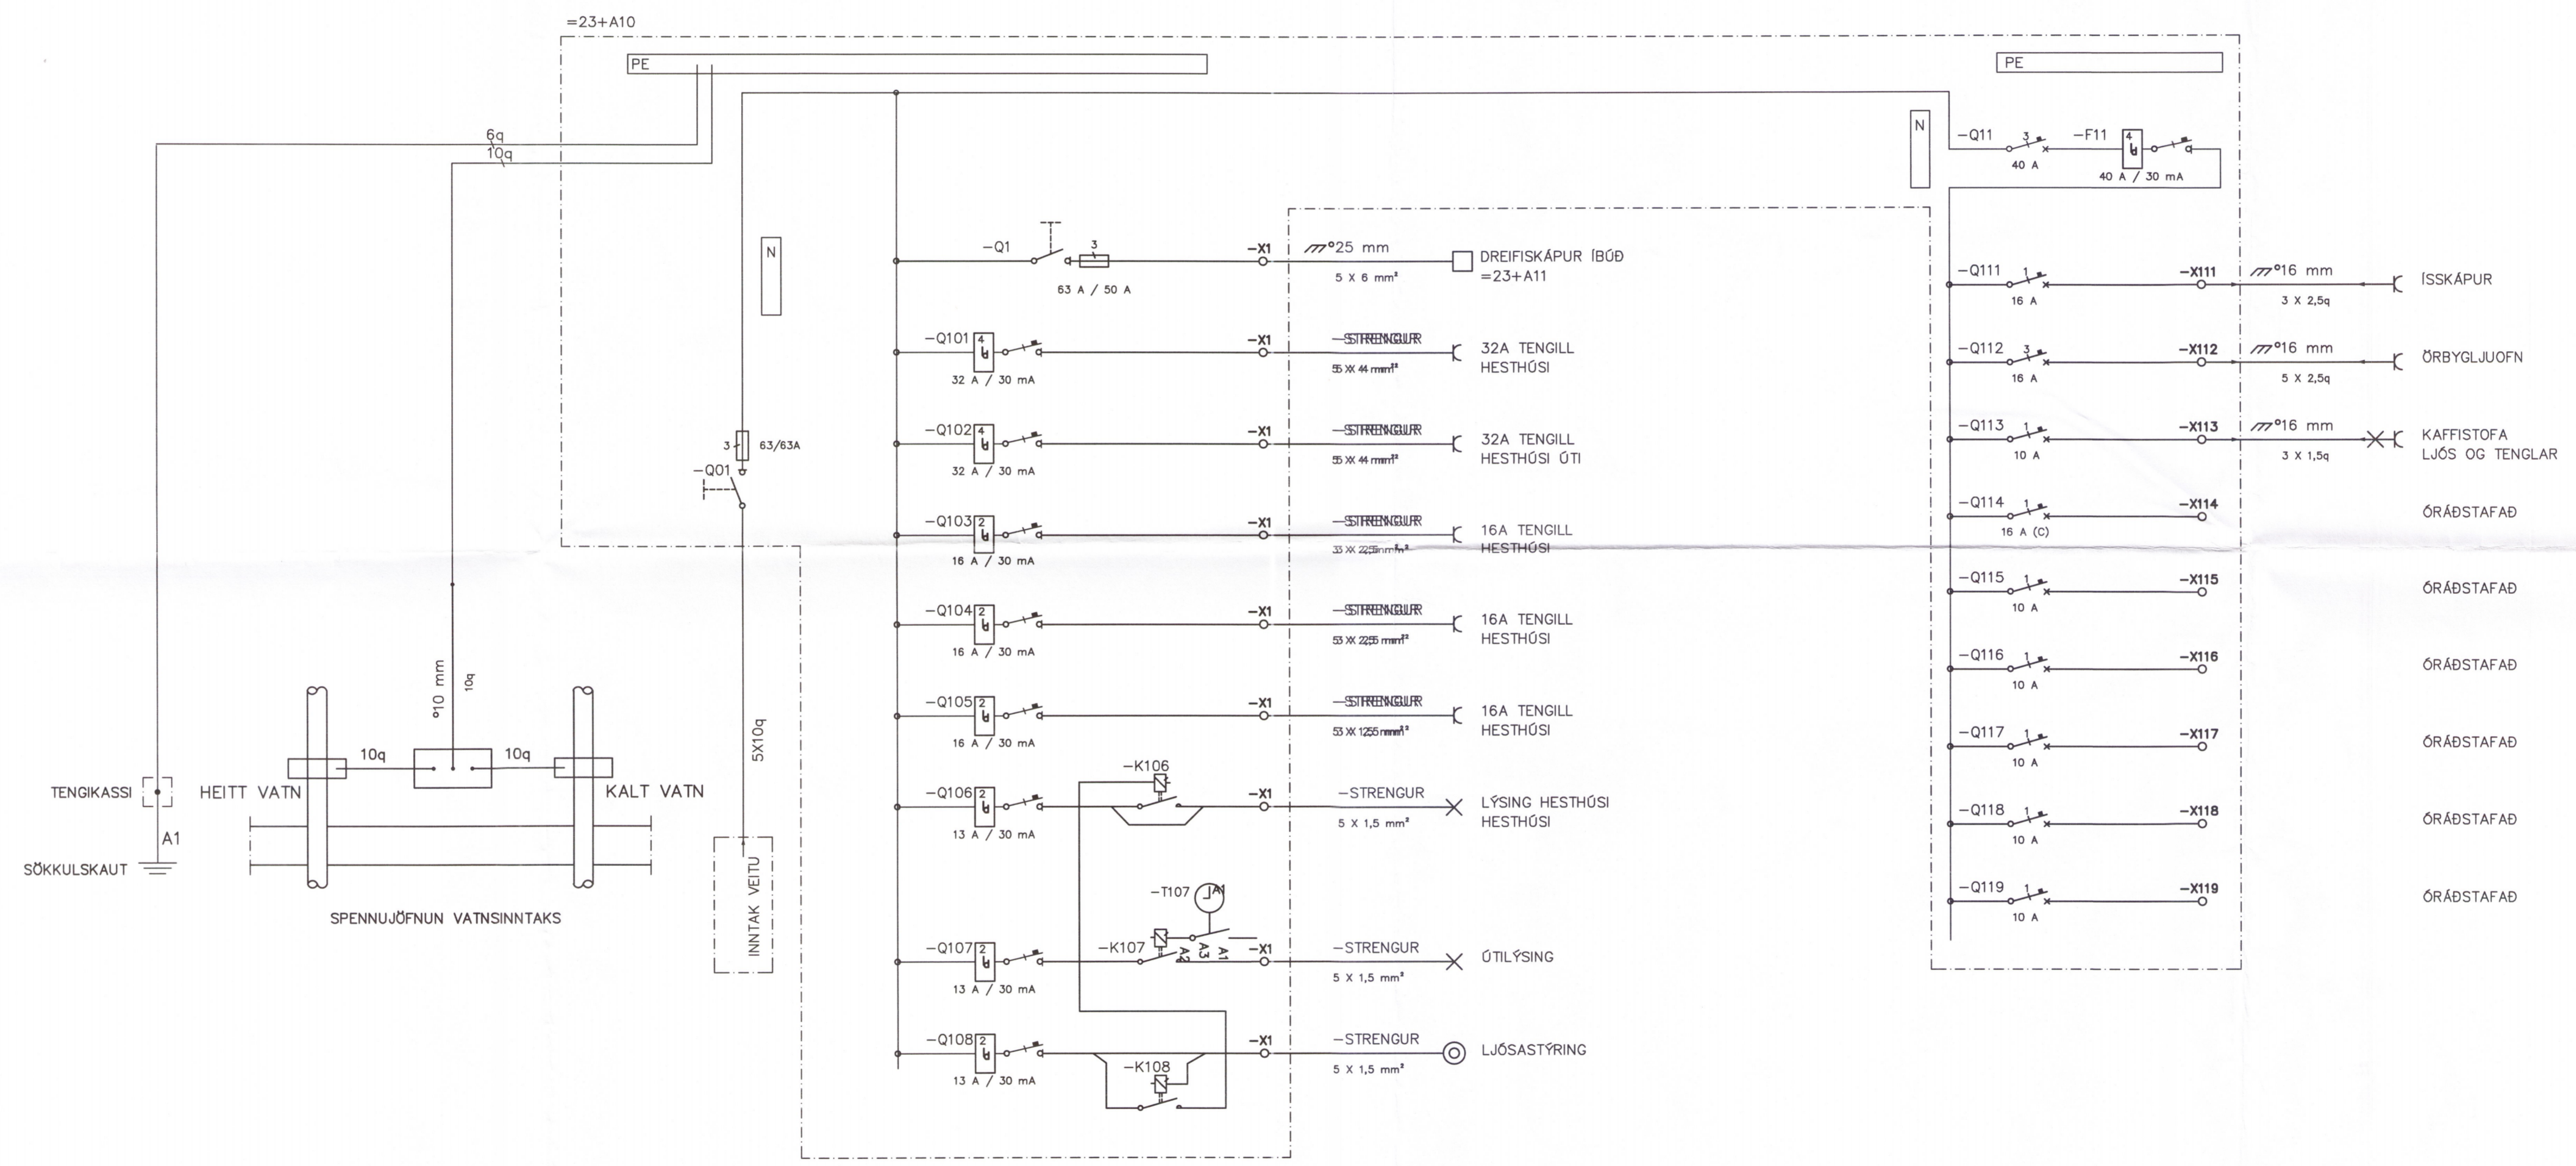

Eigi með lýðingunni heima tekið til, notkun er fyrir hönd eða, til breytinga eða annars tilvistarar.

VERKNOMER 1802	FLOKKUN &	HÓLABRAUT 5	FERLJ 4597	LYK
GERT KST	SAMBÝKKT		SETI	STADUR
KST Kristinn Steinn Traustason Lögfróður rafmagnshönnuður Gefunarbúnaði 15, 113 Reykjavík Sí. 020971-4609		LÁGSPENNUKERFI ENLÍNUTEKNINGAR =23+A10 ABALDREIF.	DAGSETNING 23.04.18	BLAD
			NUMER 20.3.01	ÓTGAFA