


Umhverfis- og tæknisvið Uppsveita
Yfirfarið
 17. maí 2018
Þórunn Þórunn
 Byggingarfulltrúi

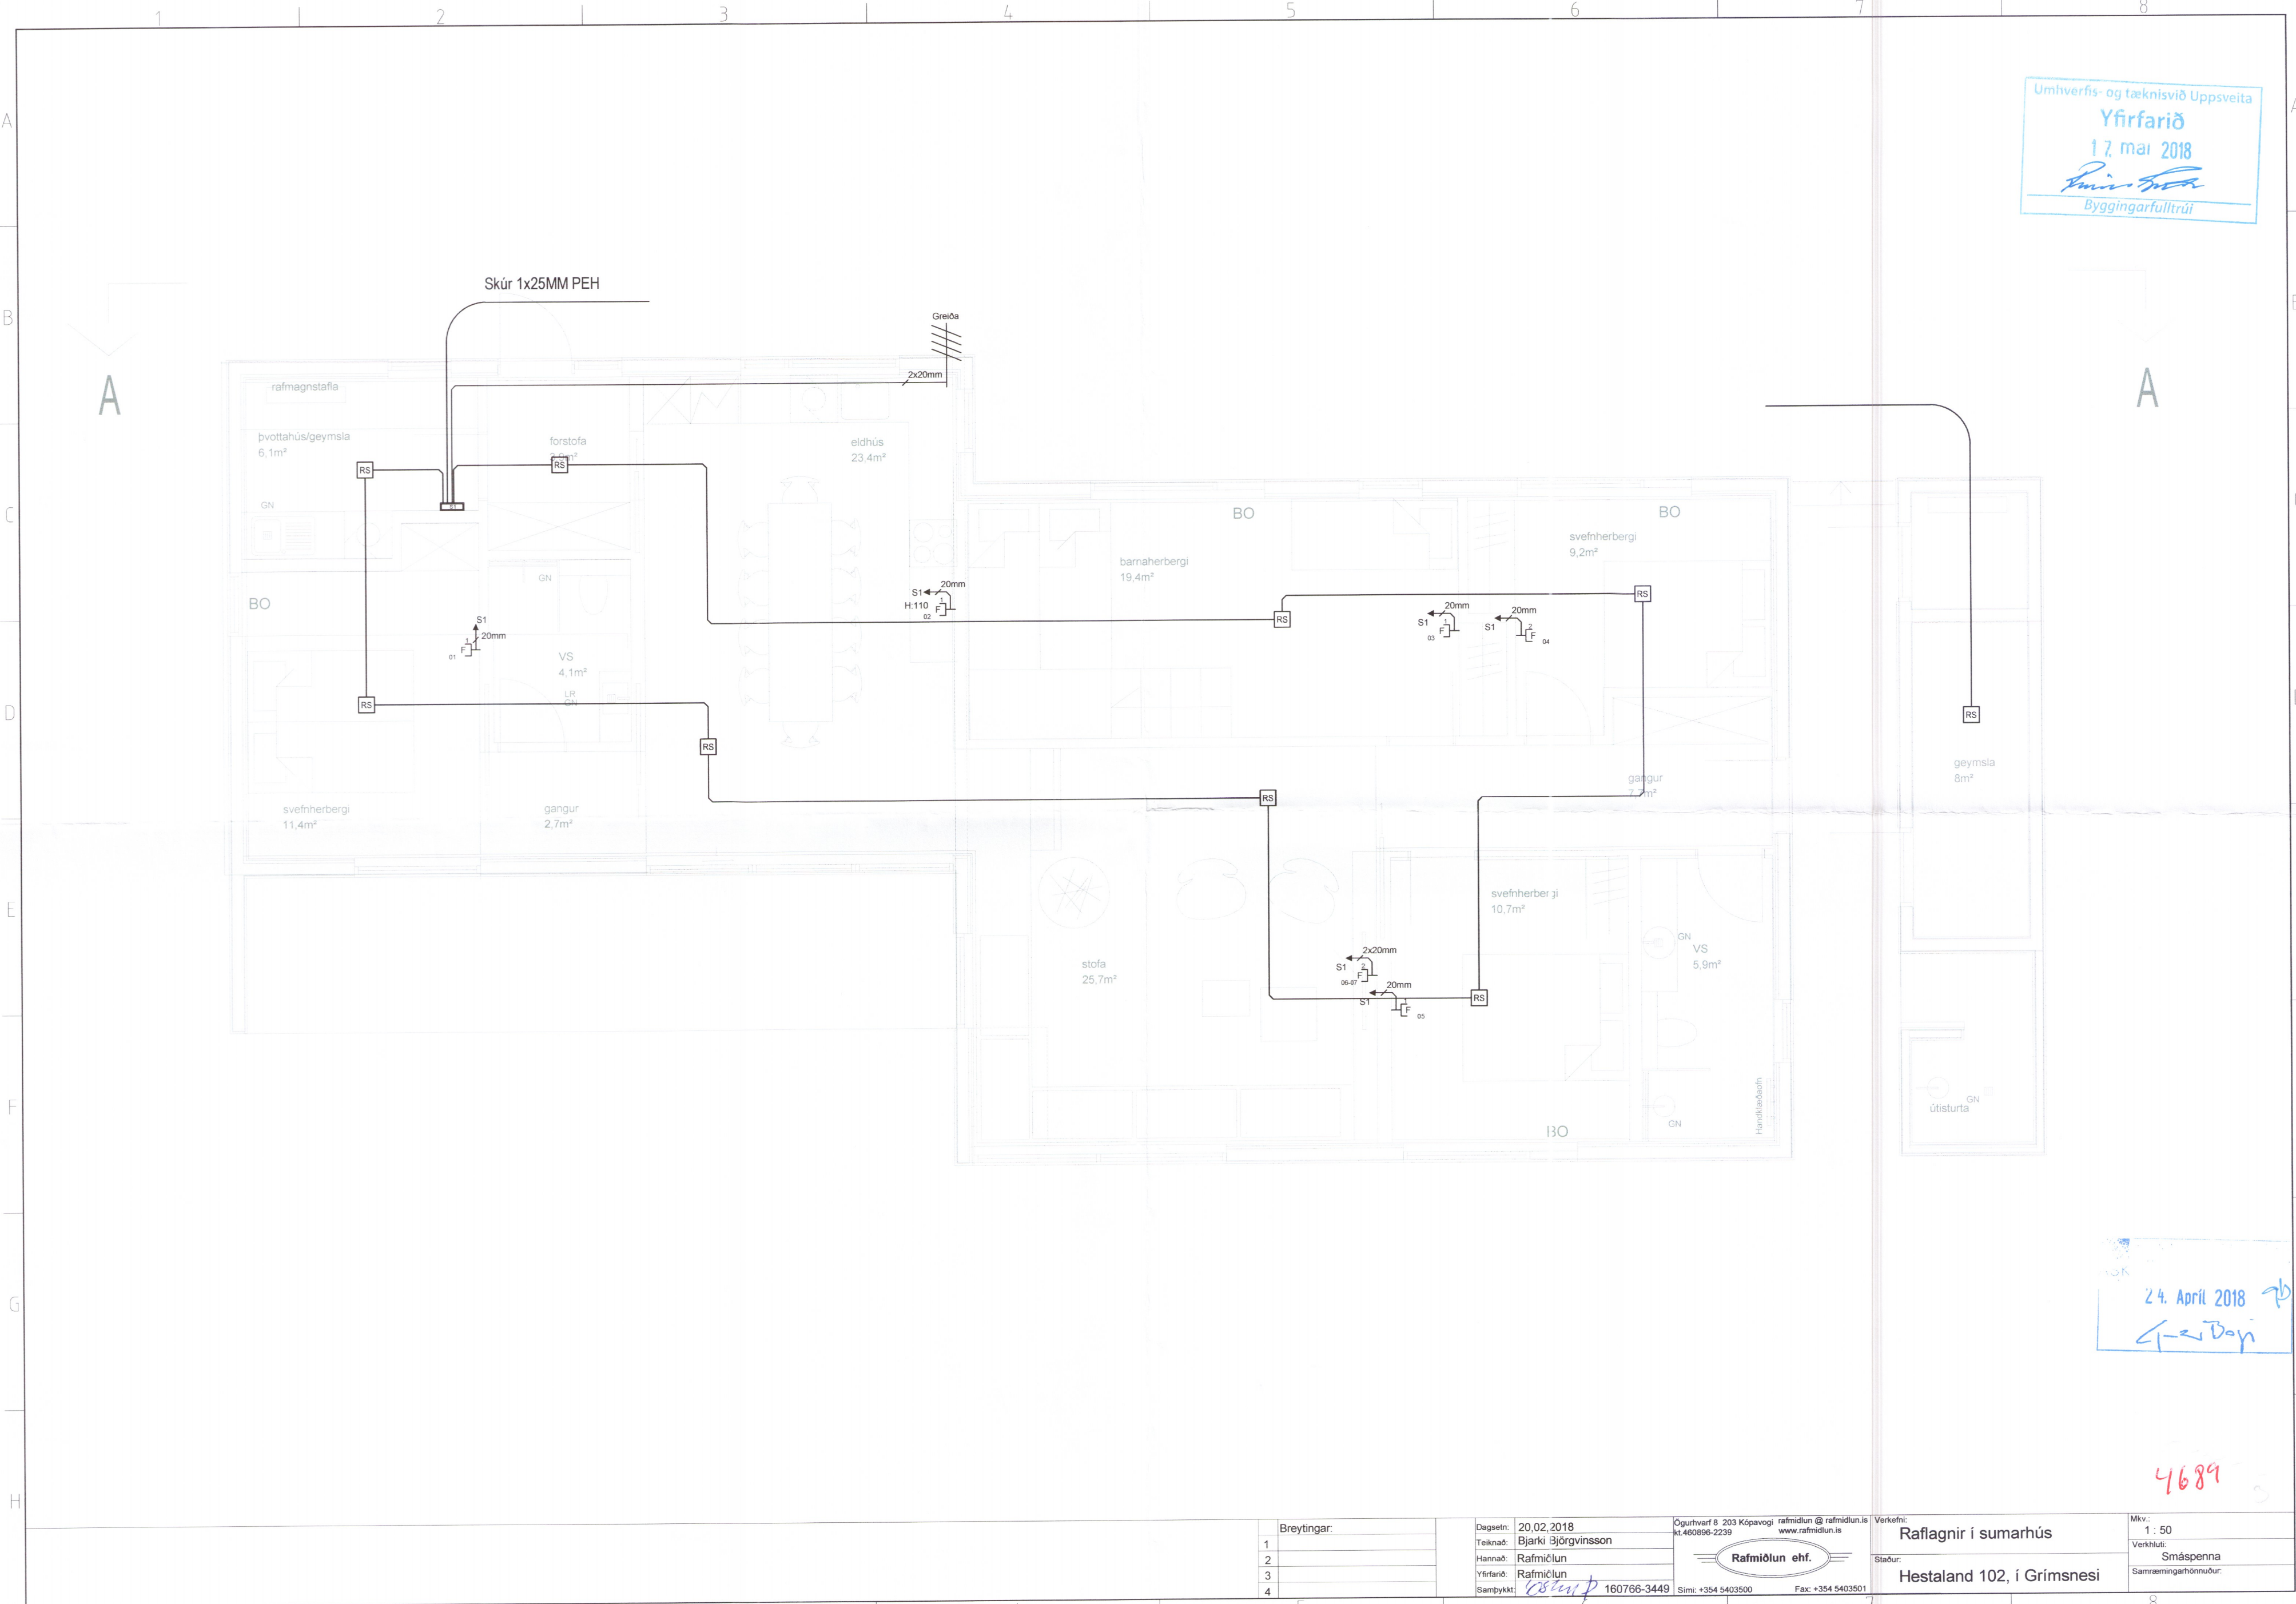

24. Apríl 2018
Þórunn Þórunn

4689

Breytingar:	Dagsetn:	Ögurhvarf 8, 203 Kópavogi	Verkefni:	Mkv.:
1	20.02.2018	rafmiðun @ rafmiðun.is	Raflagnir í sumarhús	1 : 50
2	Teiknað: Bjarki Björgvinsson	rafmiðun @ rafmiðun.is	Hestaland 102, í Grímsnesi	Verklut:
3	Hannað: Rafmiðun	www.rafmiðun.is		Smáspenna
4	Yfirfarið: Rafmiðun			Samræmingarhönnuður:
	Samþykkt: <i>Þórunn Þórunn</i>	160766-3449 Sími: +354 5403500 Fax: +354 5403501		