


Umhverfis- og tæknisvið Uppsveita
 Yfirfarið
 17. maí 2018
Ámin Þór
 Byggingarfulltrúi

Dags:	Nr.	Breytingar:	Samþ.

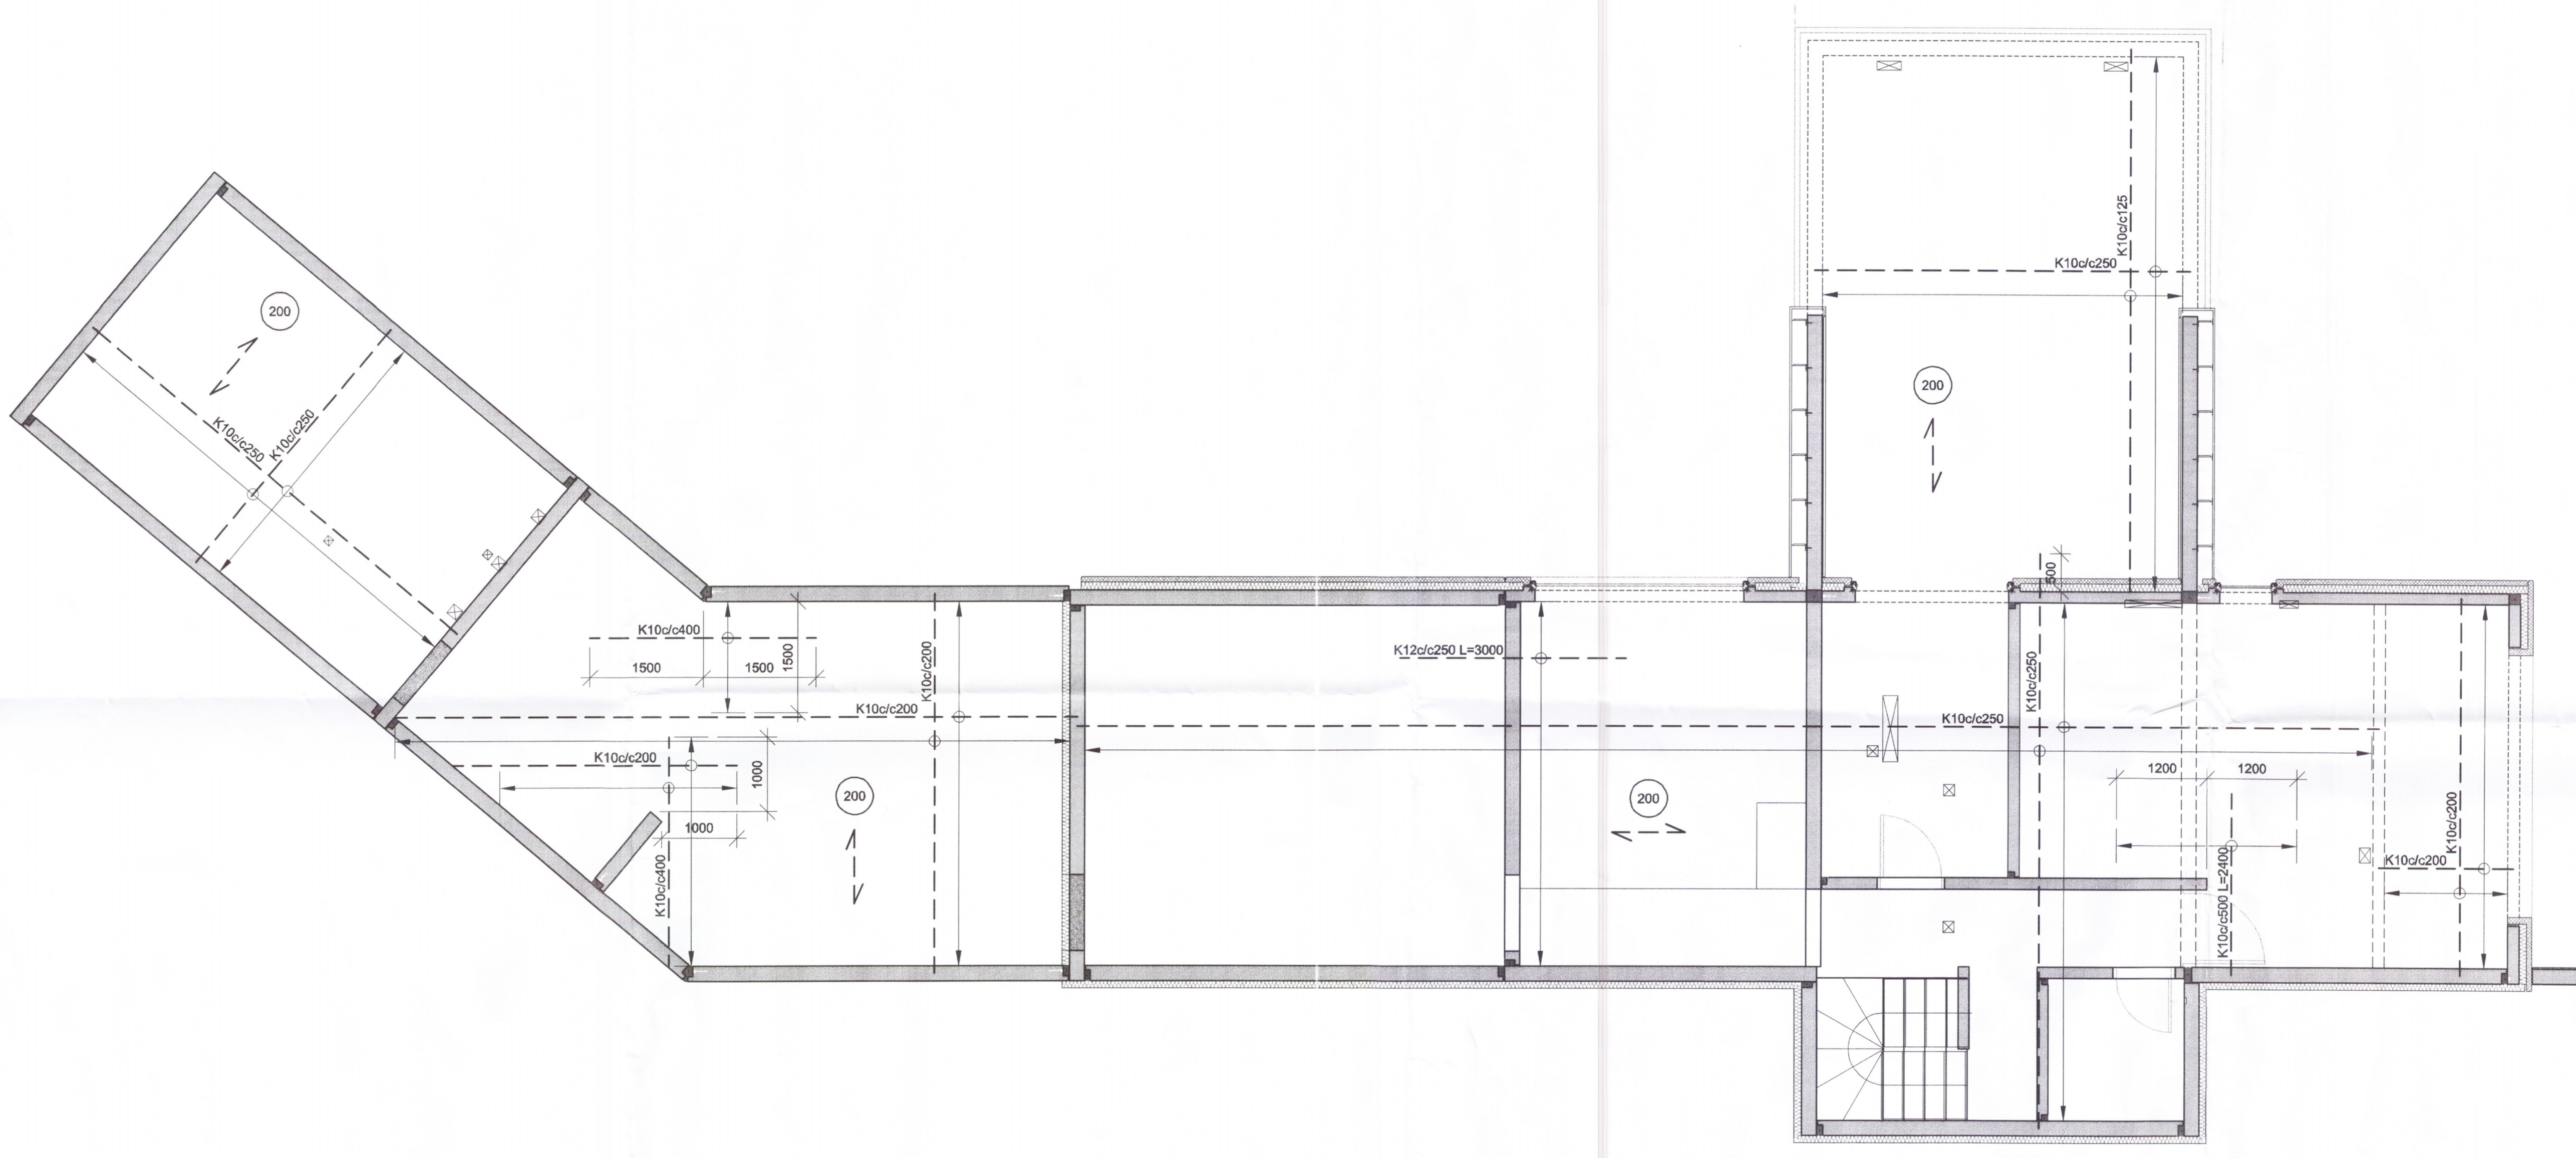


Grunnmynd plötu yfir kjallara, 1:50

Skýringar sjá teikn. nr. 200

VERKHOF EHF

Fellamúli 28 • 108 Reykjavík • Sími: 517 9050 • Netfang: verkhof@verkhof.is

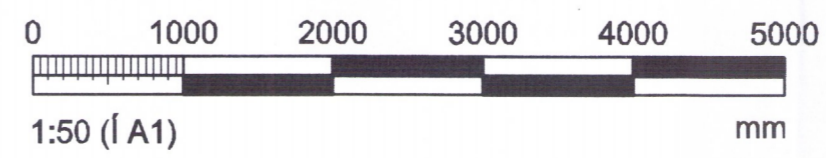

Hæli verks: Brekur 12 Útljósvaln <i>4709</i>	Hönnuðir: Svarar M. Sigurjónsson 18082-5419 Björgvín Ó. Sigurjónsson 119441-8276	Dagur: 24.04.2018
Hæli teikningar: Burðarvirki Plata yfir kjallara. Járnaþending í efri brún plötu Grunnmynd	Samþykkt: <i>Ámin Þór</i> Atvikaðhöfundur: Hildis Sveinadóttir 020245-3450	Veisluúmer: 221 Málkv.: 17-28 Teikn. nr.: 150
Stærð: B05	Yfirlit: B05	Uppf.: 218