


Umhverfs- og Tæknisvið Úppveita
 Yfirfarið
 17. Maí 2018
 Sveinn Steinar
 Byggingarfulltrúi

Dags:	Nr.	Breytingar:	Samb.


Upp og niður úr 150mm einingum skulu koma K10 vinklar 500+500mm, c/c 200 mm nema annað komi fram.
 Upp og niður úr 200mm einingum skulu koma 2 stk. K10 vinklar 500+500mm, c/c 200 mm nema annað komi fram.

I einingarnar kemur tvöfalt bændinet K257. I útbótun eininga kemur 2 stk. K12. Við hurða og gluggaop kemur 2 stk. K12 sem ná 500mm út fyrir op.
 I samstæpu eininga kemur 2 stk. K16. I enda eininga koma VS-lykkjur c/c 250 nema annað komi fram.

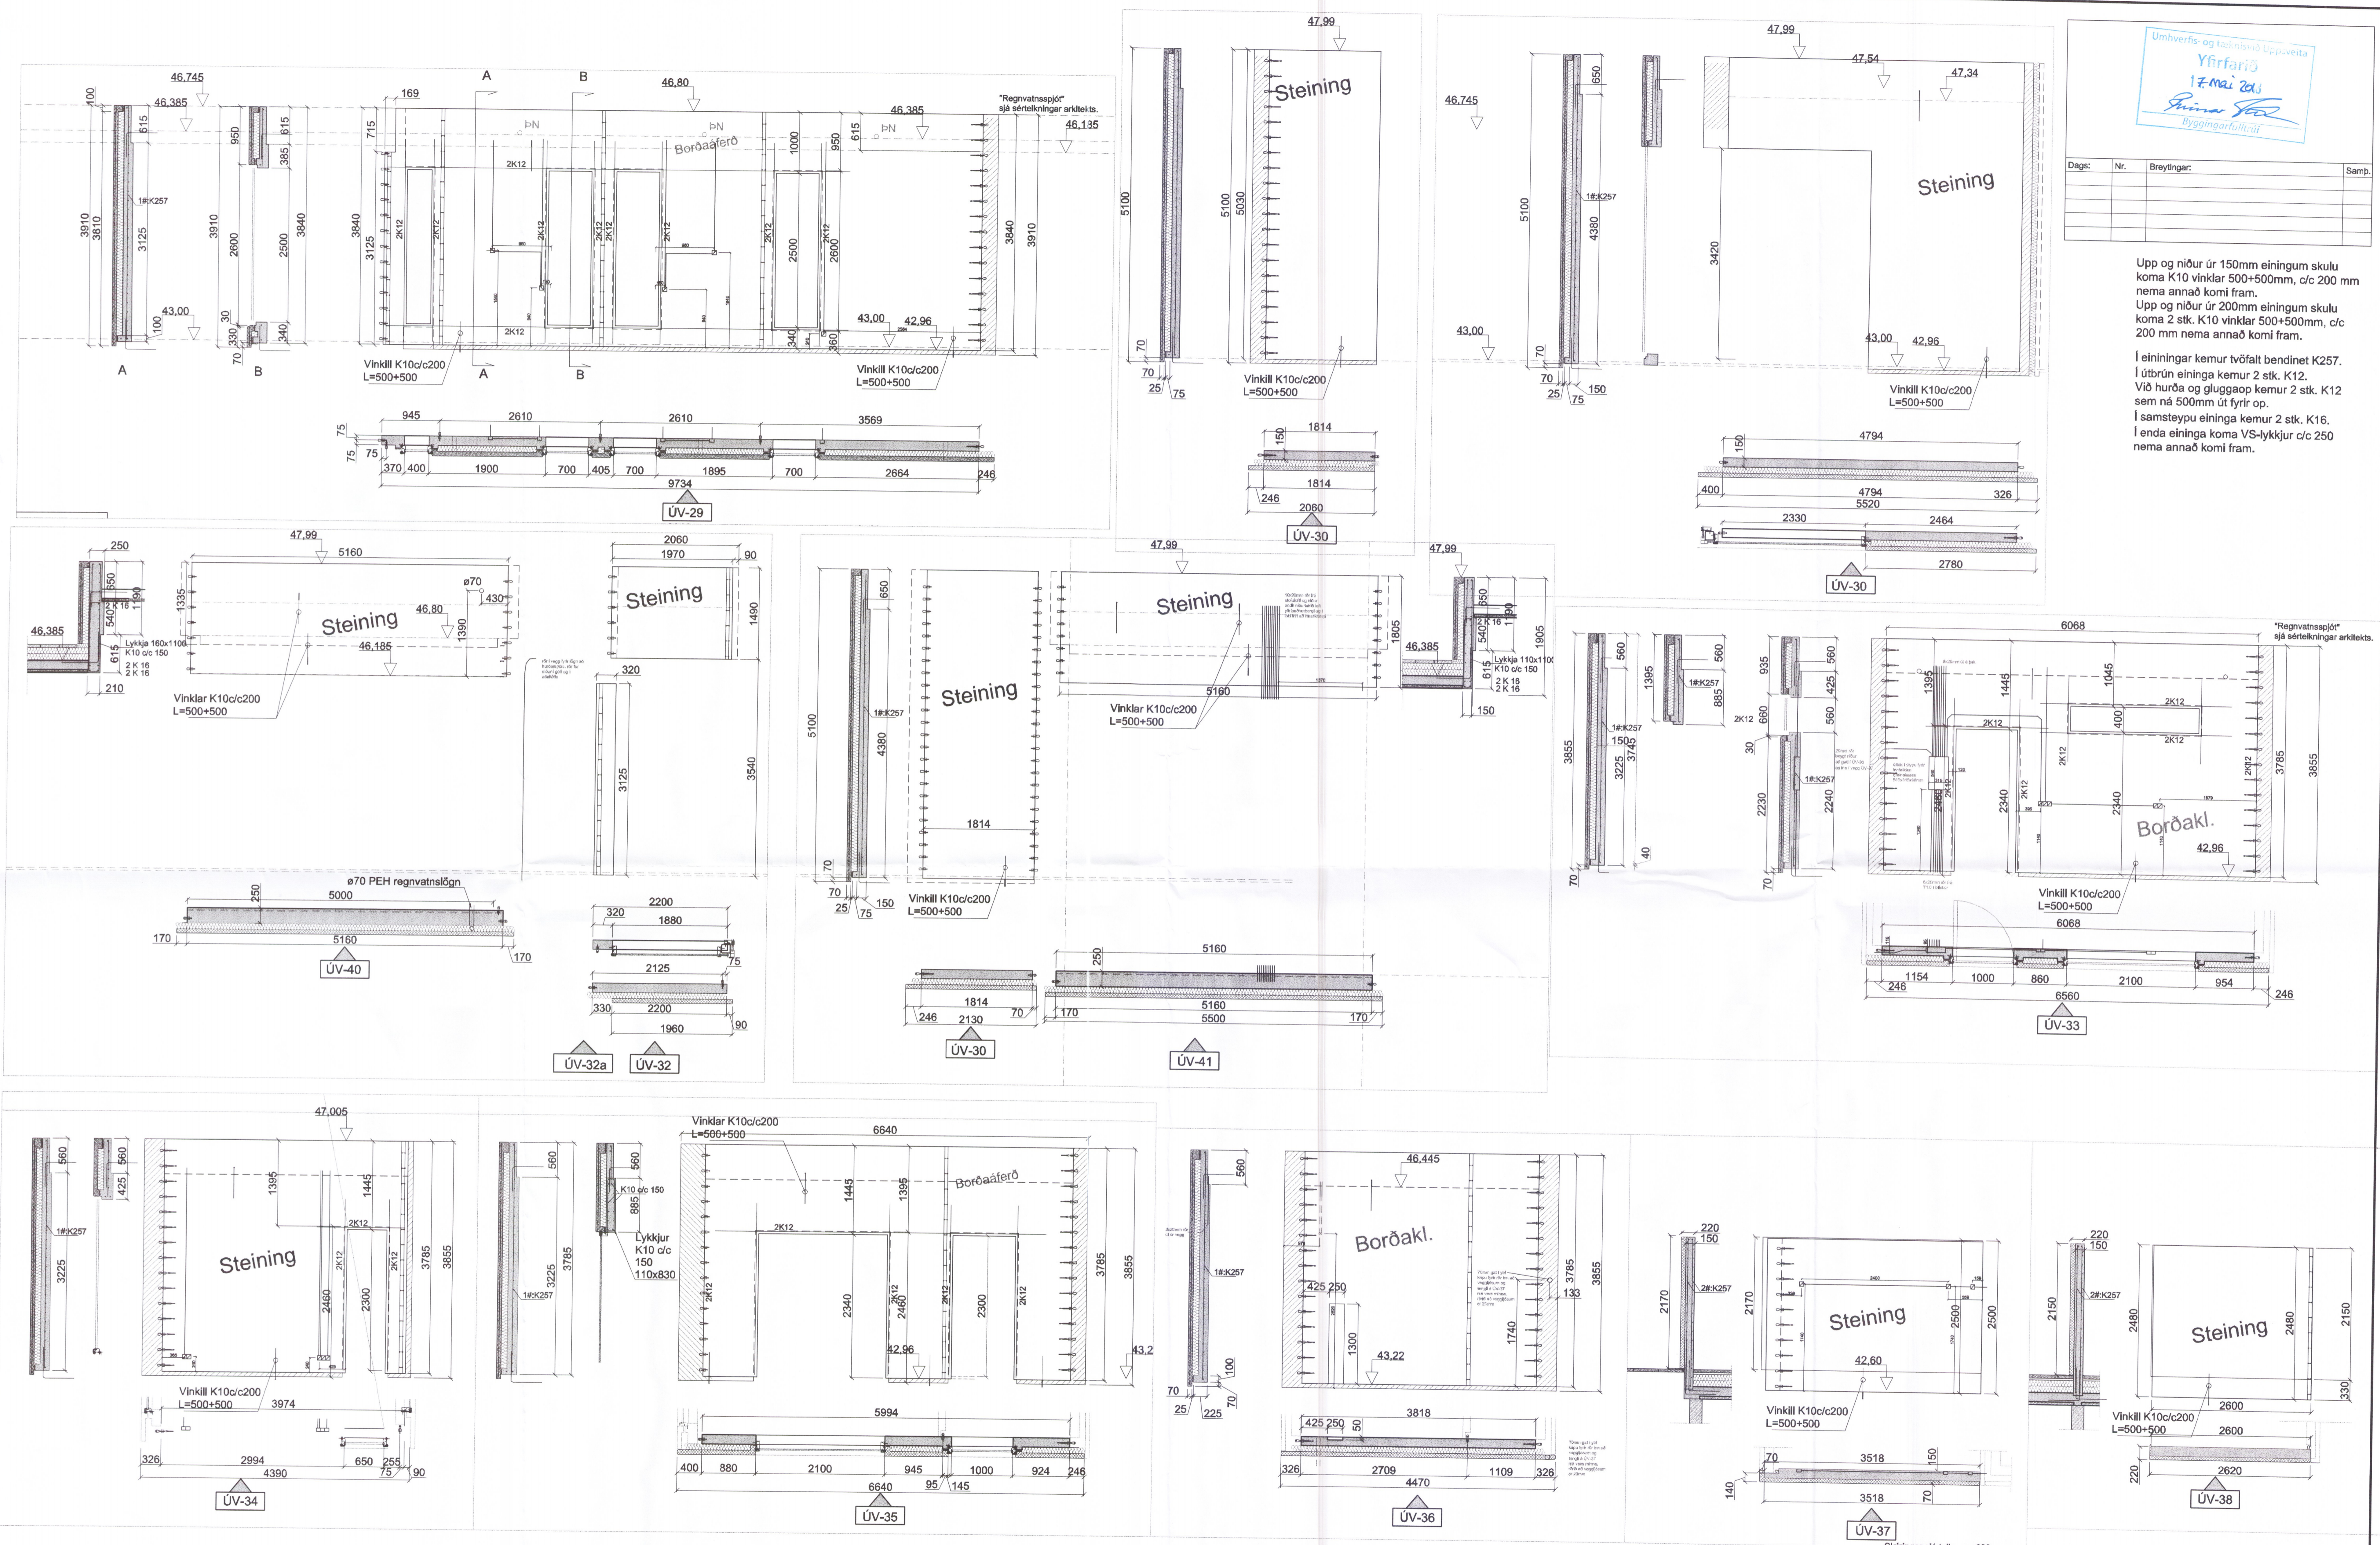

VERKHOF EHF
 Fellsmúli 26 • 108 Reykjavík • Sími: 517 6050 • Netfang: verkhof@verkhof.is

Hætti verks:	Brekkur 12	Höfundur:	Sveinn M. Sigurðsson	100001-0410	Dagur:	24.04.2018
Hætti teikningar:	Burðarvirki	Býrðingvinur:	O. Sigurðsson	110481-0279	Geymslunúmer:	221
Fláttunúmer:	Veggir efri hæðar og gesthús	Sambærkt:	Sveinn M. Sigurðsson		Verktíðni:	17-28
Fláttunúmer:	Snið	Hálfvörðun:	Hildis Sveinsson		Málverk:	1:50
Fláttunúmer:	SMS	Fláttunúmer:	SMS	Mál:	Yfirfarið:	Sveinn Steinar
Fláttunúmer:	SMS	Fláttunúmer:	SMS	Mál:	Yfirfarið:	Sveinn Steinar
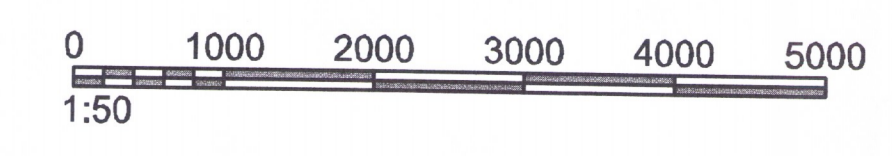

P:\Verk\2017\17-28 Brekkur 12\03 Teikningar\03-tekni\221 Brekkur 12.dwg

24.4.2018 18:45:25