




Umhverfis- og tæknisvið Uppsveita  
 Yfirfarið  
 22 MAY 2018  
 David Sig  
 P.h. Byggingarfulltrúi

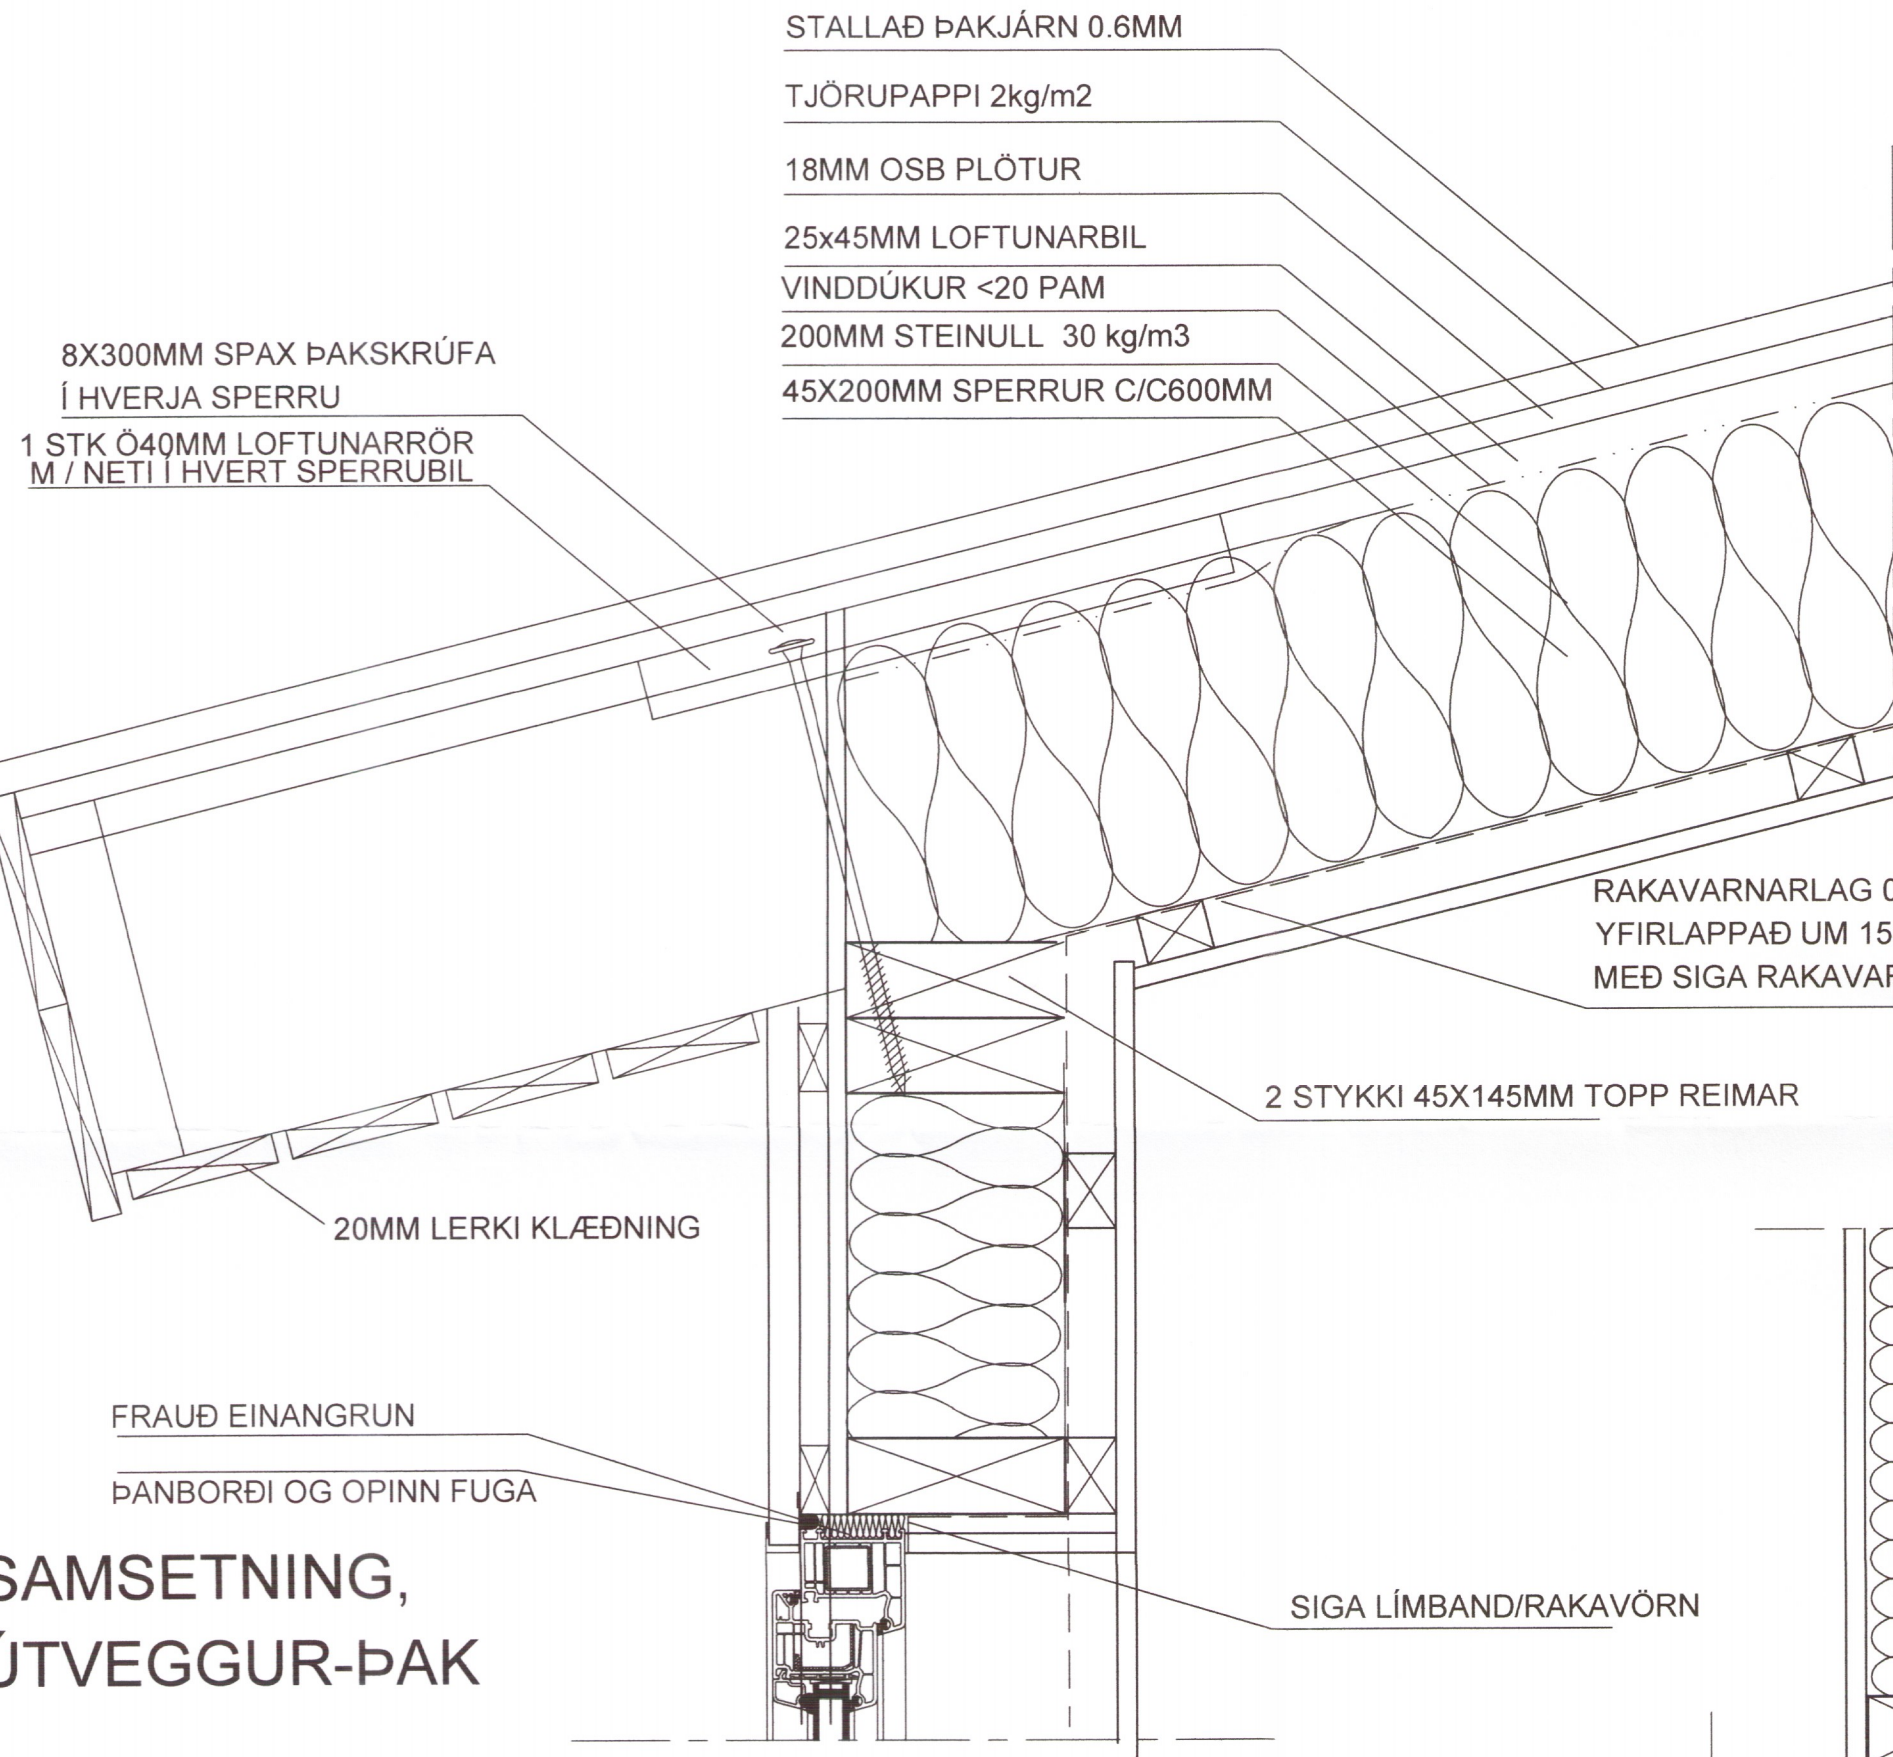


SAMSETNING, GLUGGAR

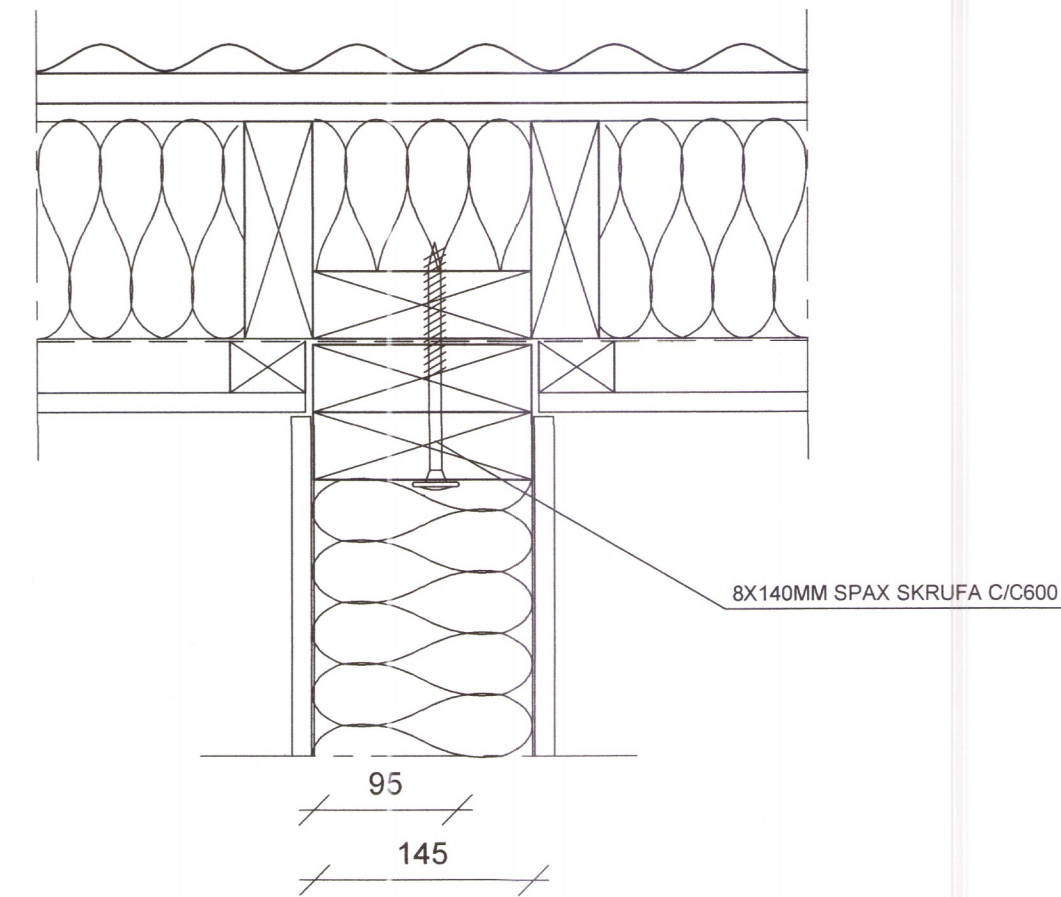

LÁRÉTT SNIÐ  
 ÚTVEGGUR/ INNVEGGUR

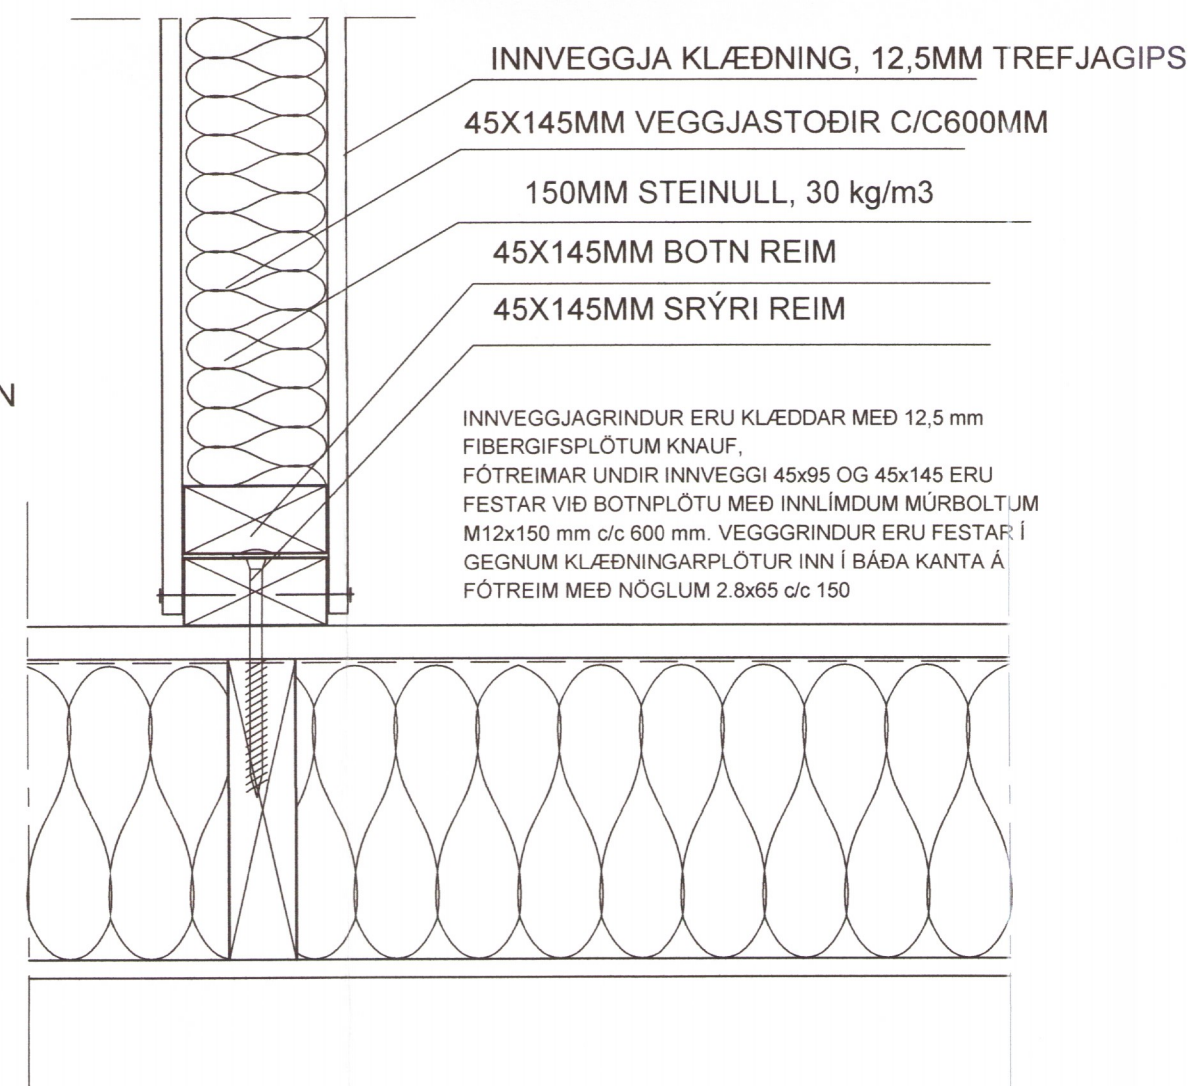

GÓLF-INNVEGGUR

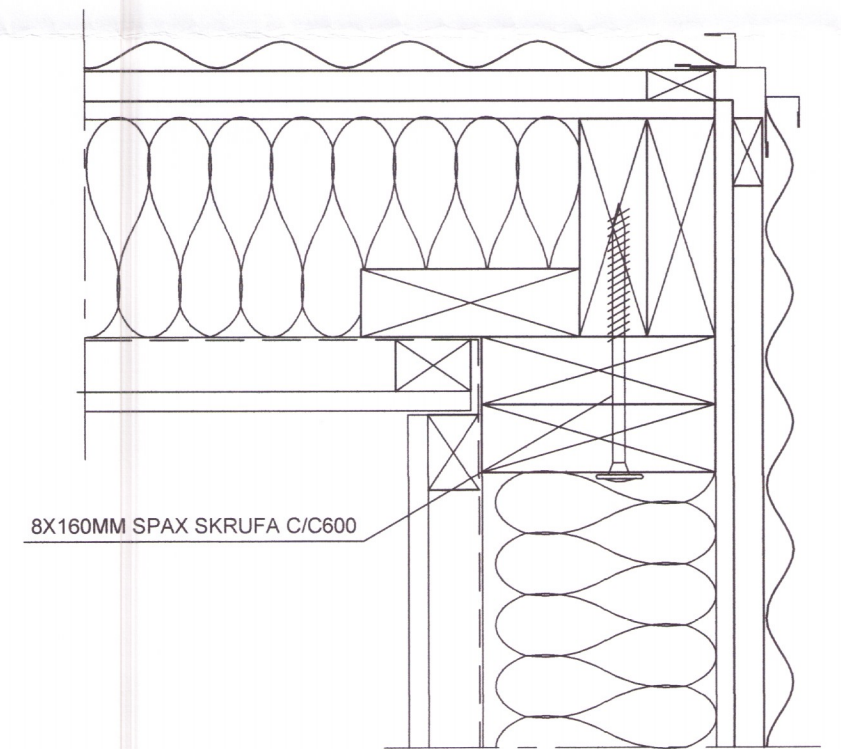

LÁRÉTT SNIÐ  
 ÚTVEGGUR / HORN

SAMSETNING,  
 ÚTVEGGUR-ÞAK

Teiknistofan



Hafnargötu 90, 230 Keflavík,  
 Haraldur Valbergsson B.F.Í.  
 Kennitala: 290162-5999  
 Sími 421-4140, Netf. ork@ork.is

**HERRULÆKUR 1 OG 5, HERRÍÐARHÓL**

Verk.	FRÁGANGSDEILAR, VEGGIR-ÞAK			Teikn.nr.	A31-1715-102
Hann.	HV.	Teikn.	HV.	Mkv.	1:5
Samb.		Dags.	03.08.2017		

4792