


Umhverfis- og Læknisvið Úppsveita
 Yfirfarið
 22 MAY 2018
 Þórunn Þórunn
 Þín Byggingarfulltrúi

ADALHÖNNUNUR
 Þórunn Þórunn
 M. No. 053. 2169

Útg.	Dags.	Skýring	Br. af:	Yfirf.
A	09.01.2018	Vinnutækning	DSP	BJP
B	20.04.2018	Veggur færður	DSP	BJP

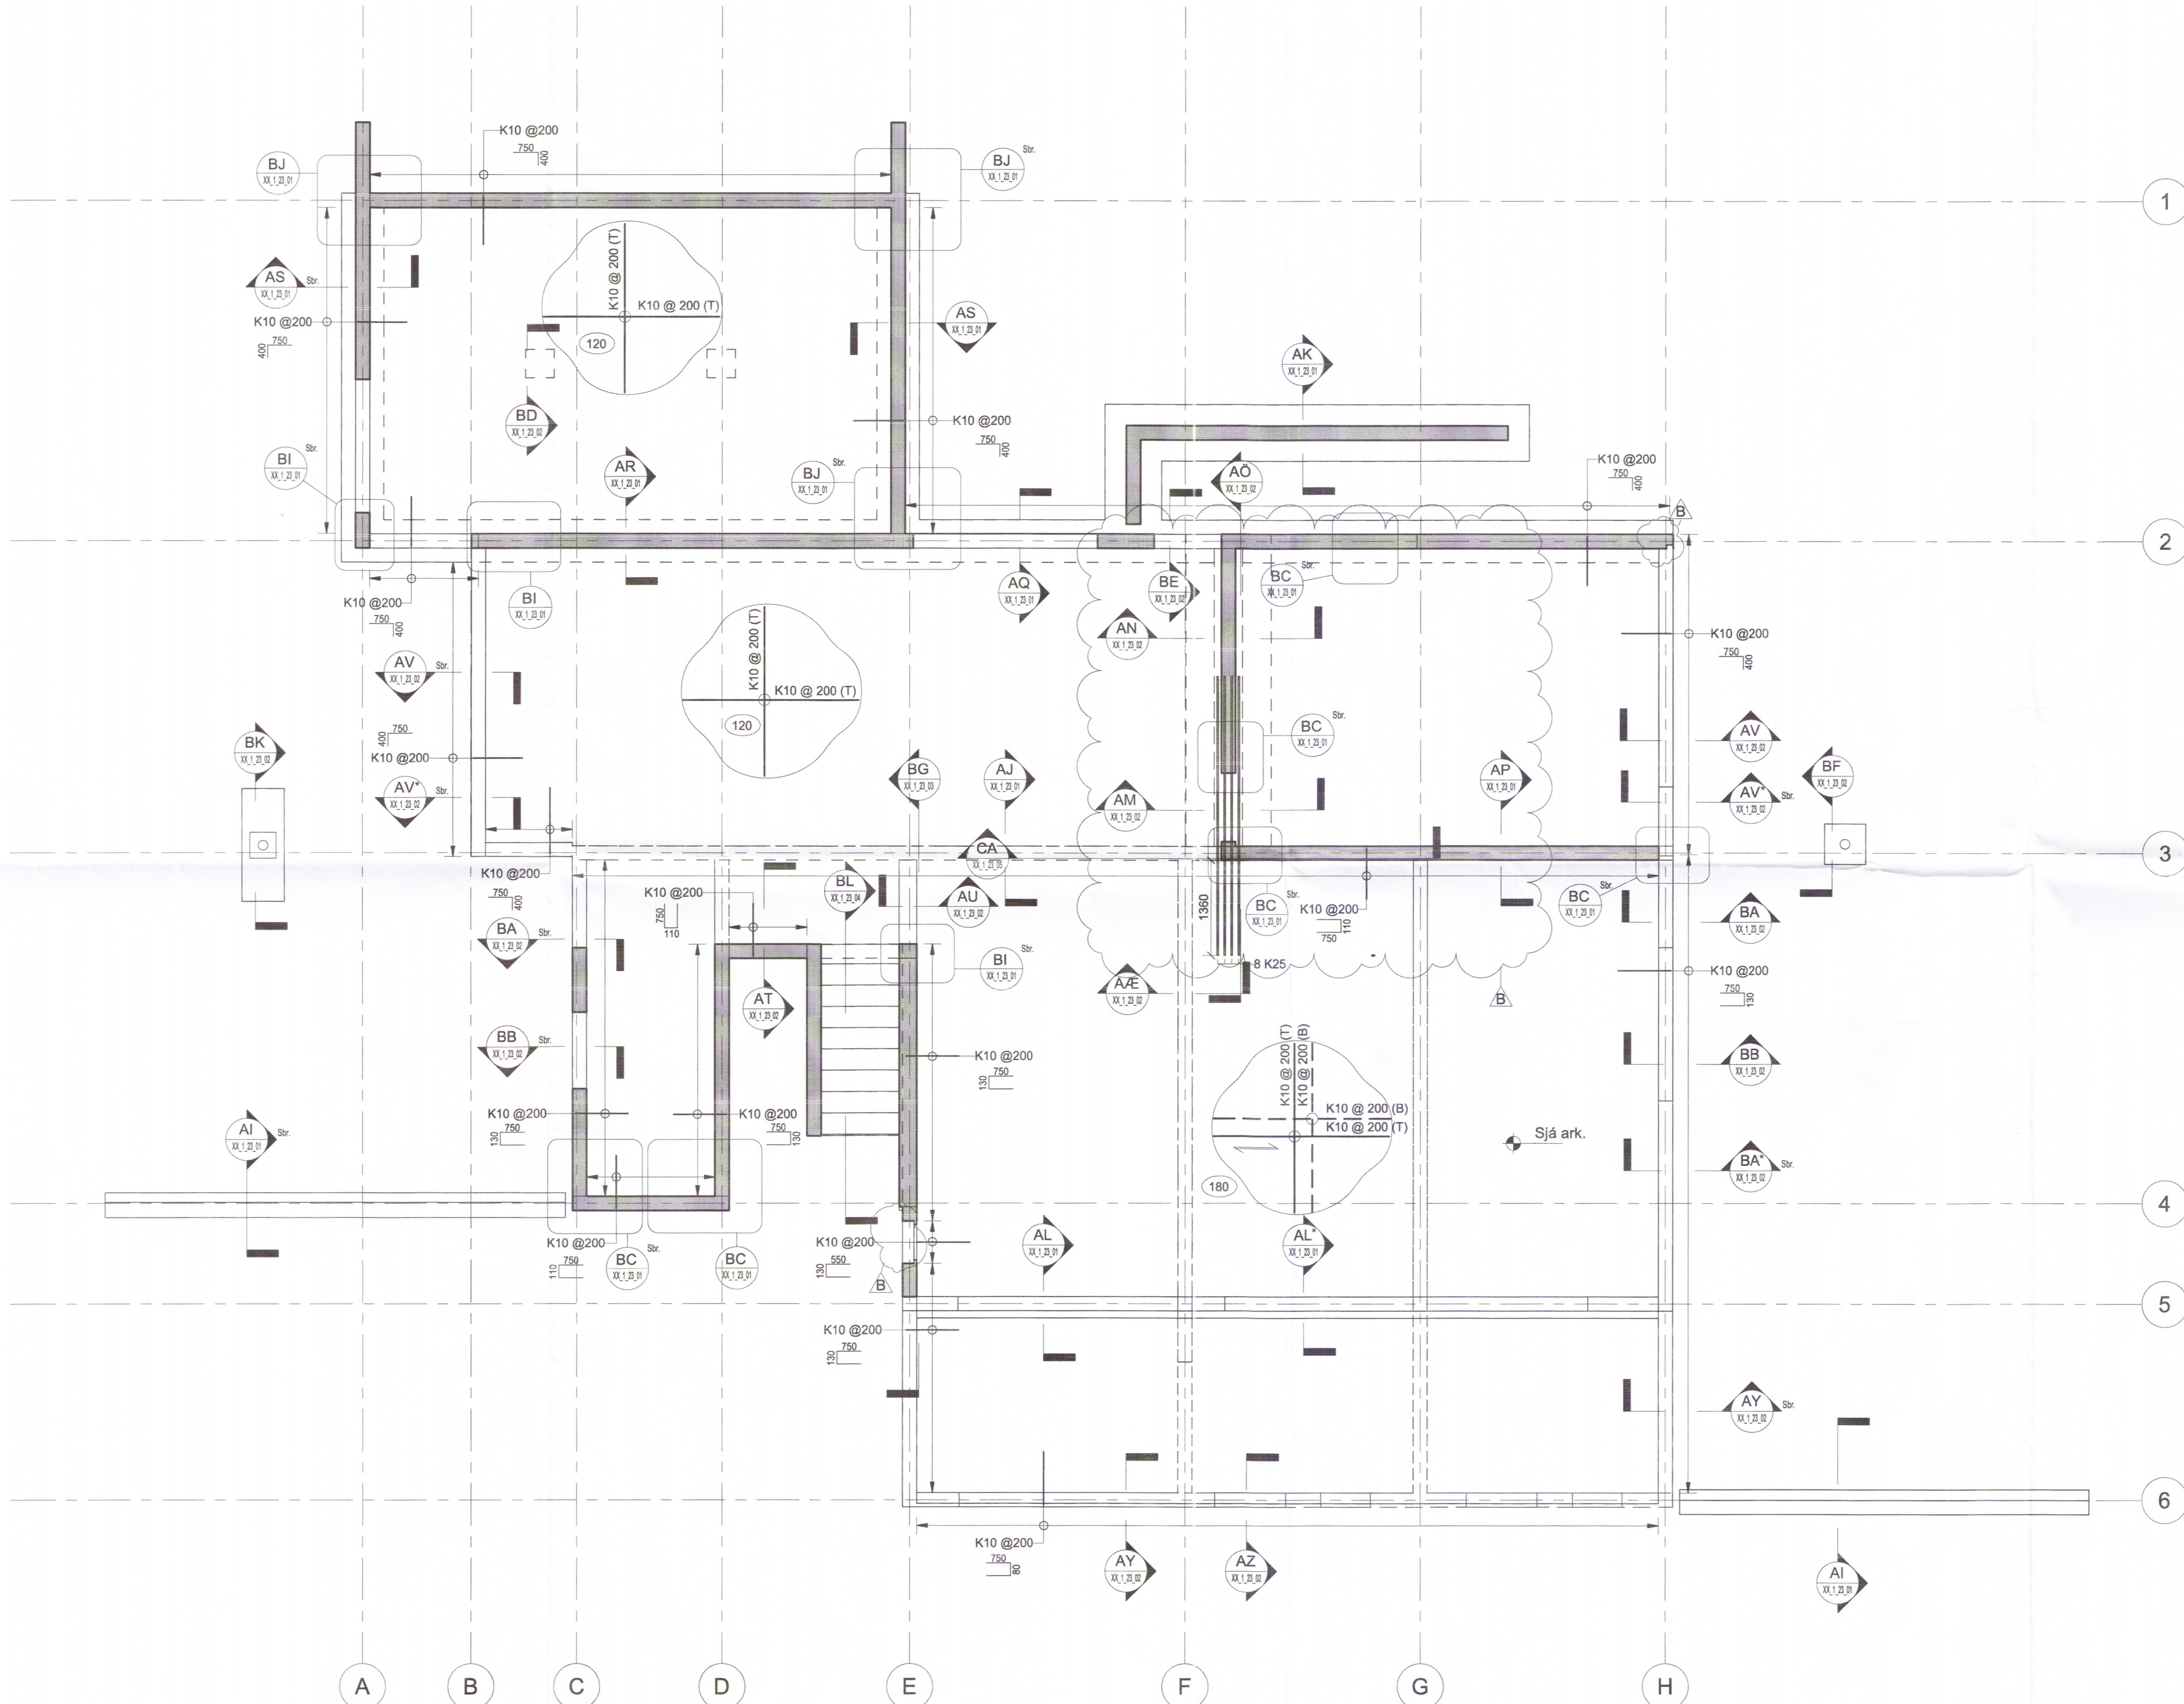

Skýringar

Öll mál eru í mm, hæðakótar í m nema annað sé tilgreint á teikningu

- Tilvísanir í teikningar:
- XX_1_04_01 Almennar skýringar
 - XX_1_04_02 Kröfur til steinsteypu
 - XX_1_04_03 Almennar kröfur til járnalagnar
 - XX_1_04_04 Almennar Skil og deili fyrir járnalögn
- Sjá einnig teikningar arkitekta og lagahönnuða



Gata 4, Frístundahús
 845 Flúðum

Burðarvirki
 Járnbanding
 Grunnmynd 1.hæð

TEKNI-NÚMÉR	BLAÐSTÆRÐ	HANNAÐ	DSP
4515-004	A1	TEKNAÐ: EDJ	
01_1_21_01		YFIRFARIÐ: BJP	
DAGS.	MÆLIKVARIÐ	ÚTGÁFA	
09/01/18	1:50	4890	B
SAMBÝKKI:	Bjarni Jónsson		
KENNITALA:	291163-5739		