



Hús Gunnars Ingvarssonar
 Efri Reykjum
 Biskupstungum


MKV.1:100

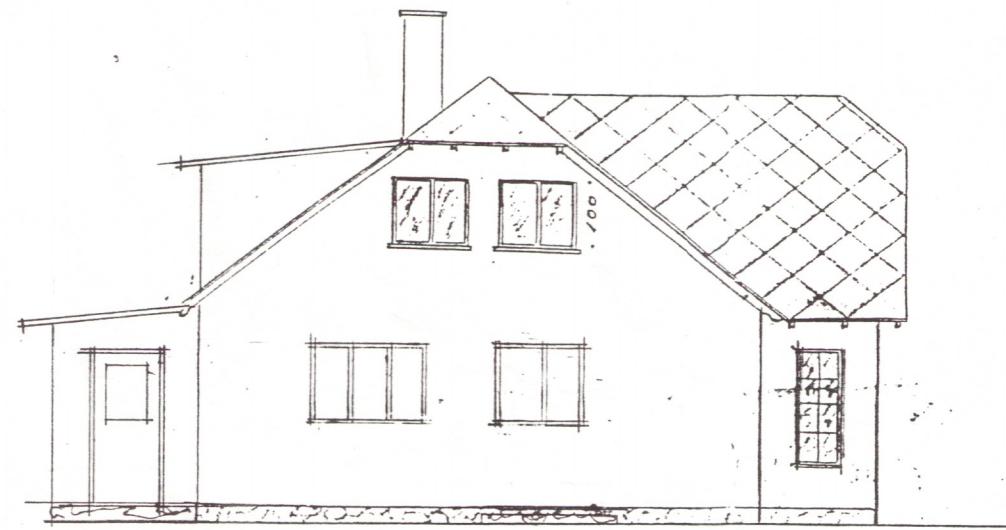

VESTURHLID

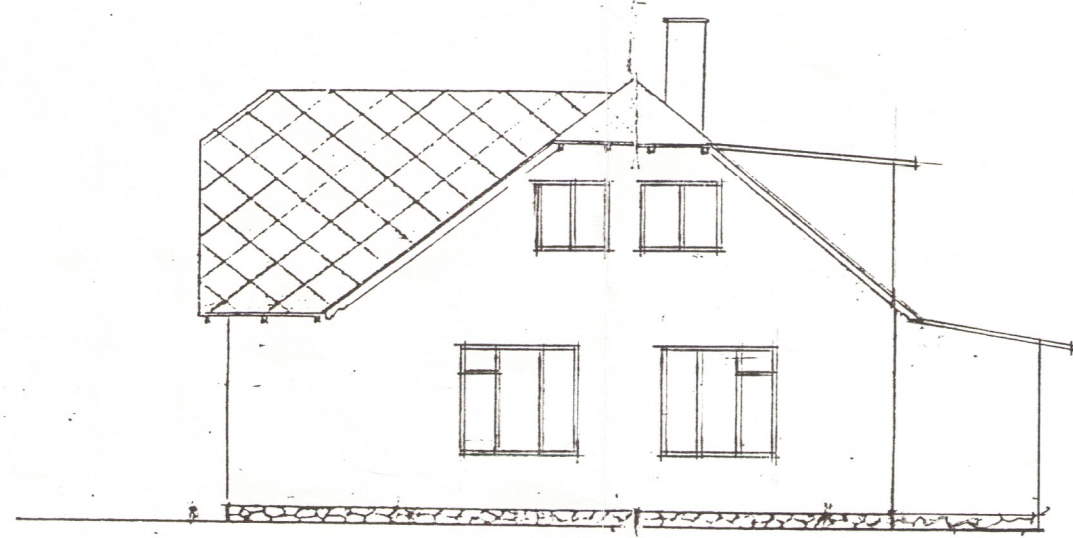


AUSTURHLID

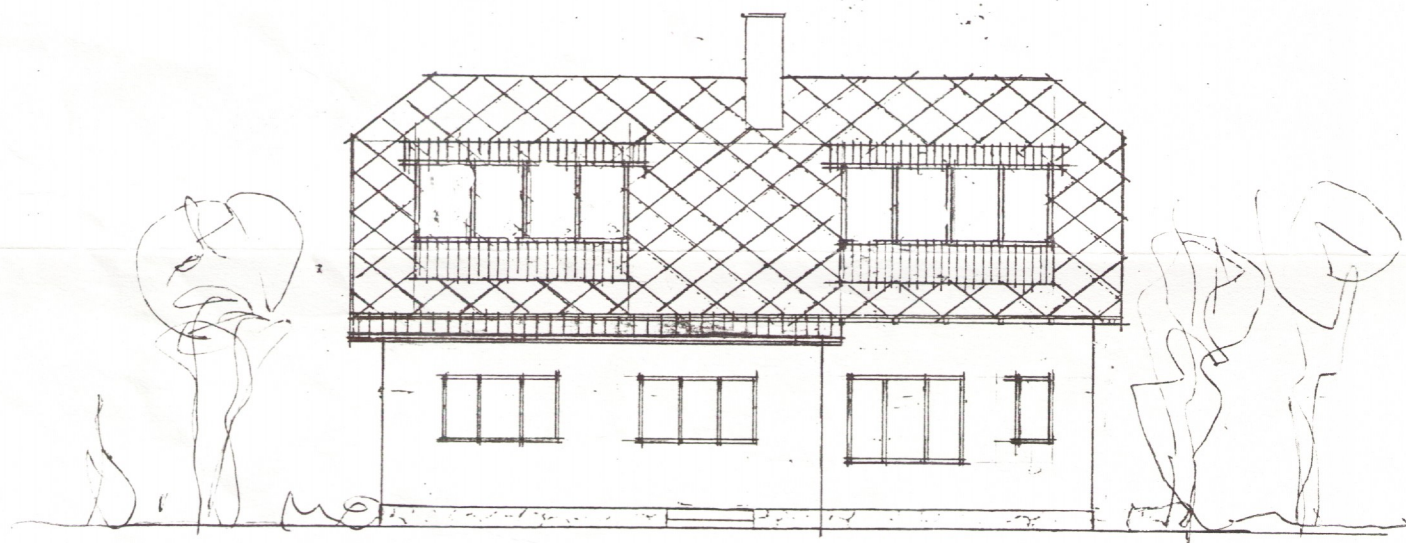

NORDURHLID





SUDURHLID

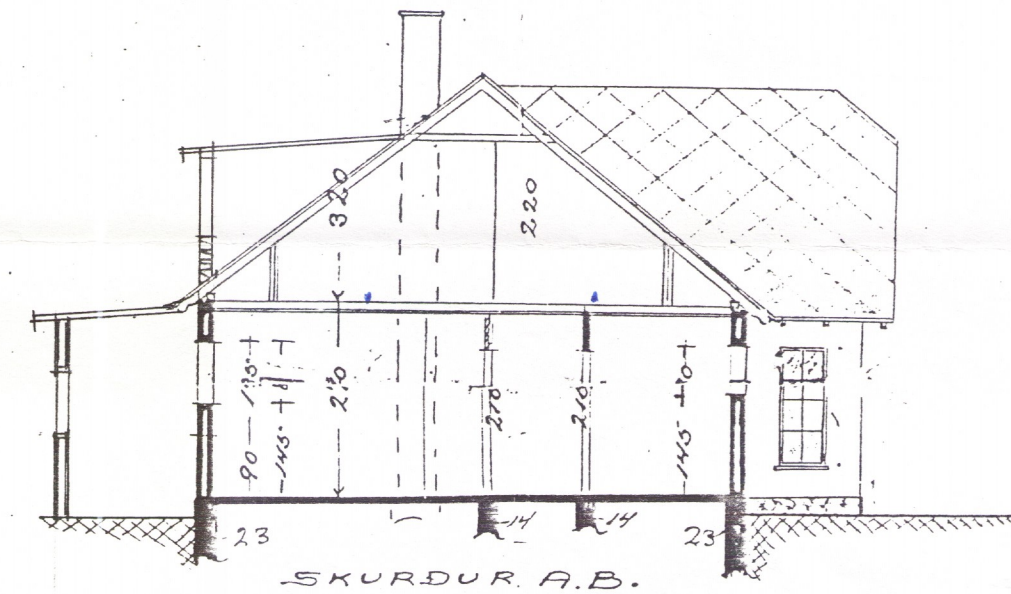

SKURDUR A.B.

HÚSIÐ 83,20 m²

- HOLSTEINN
- TÍMBUR
- STEINTEYPA

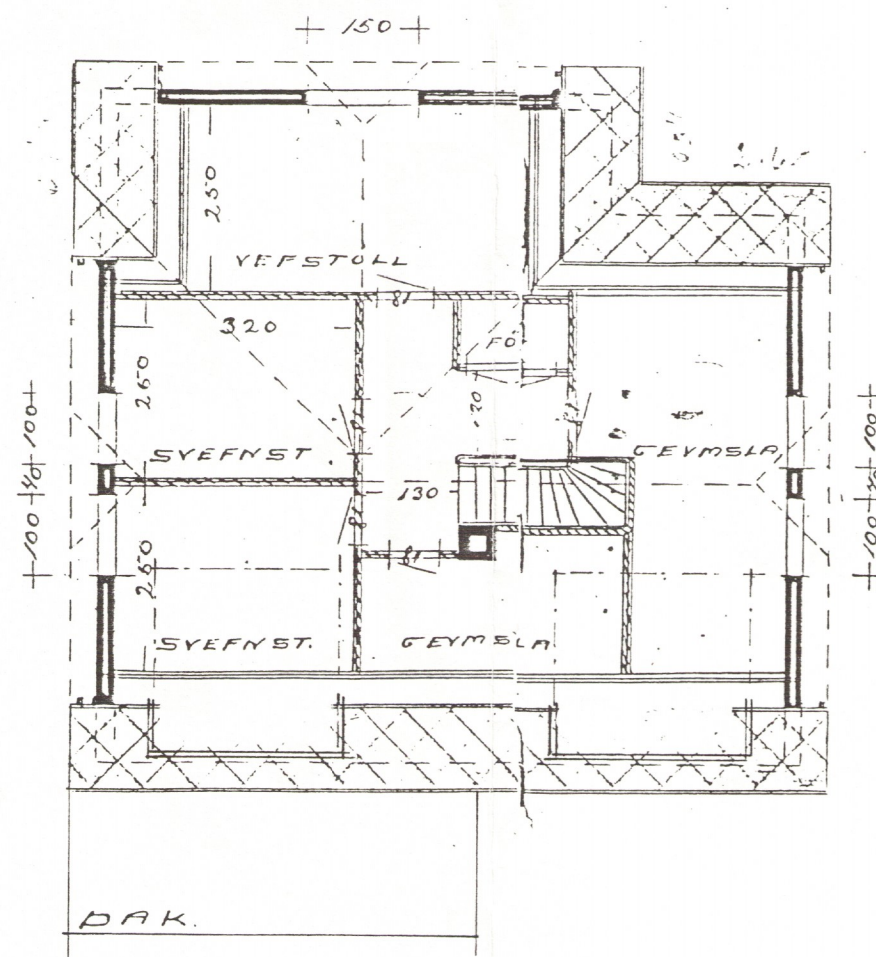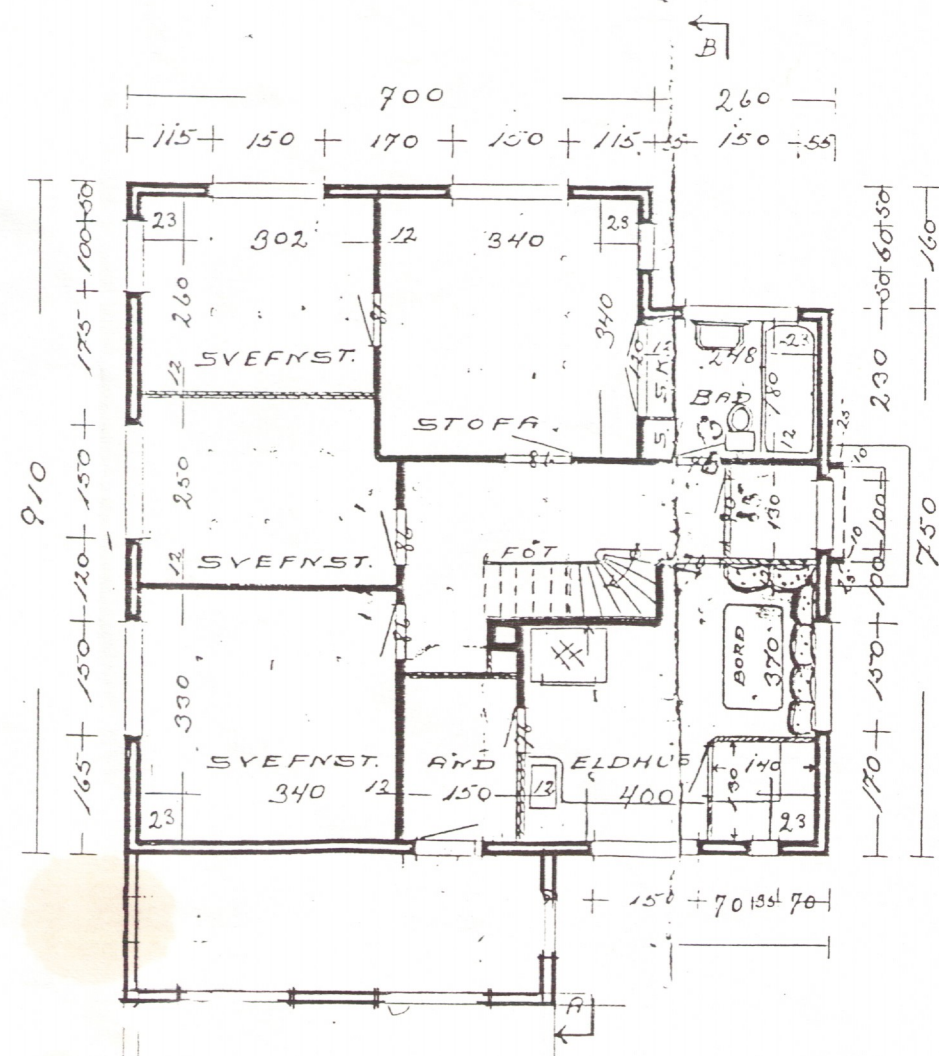

BYGGINGARFULLT RÚM
 Camp. 64 '89
 BISKUPSTUNGUNARE PÍS
 Gunnar Magnússon

breytt í ágúst 1988
 Gunnar Magnússon

4887

REYKJAVÍK Í MAÍ 1988
 Hafliði Jóhannsson