



Umhverfis- og tæknisvið Uppsveita
Yfirfarið
 12. júní 2018
[Signature]
 Byggingarfulltrúi

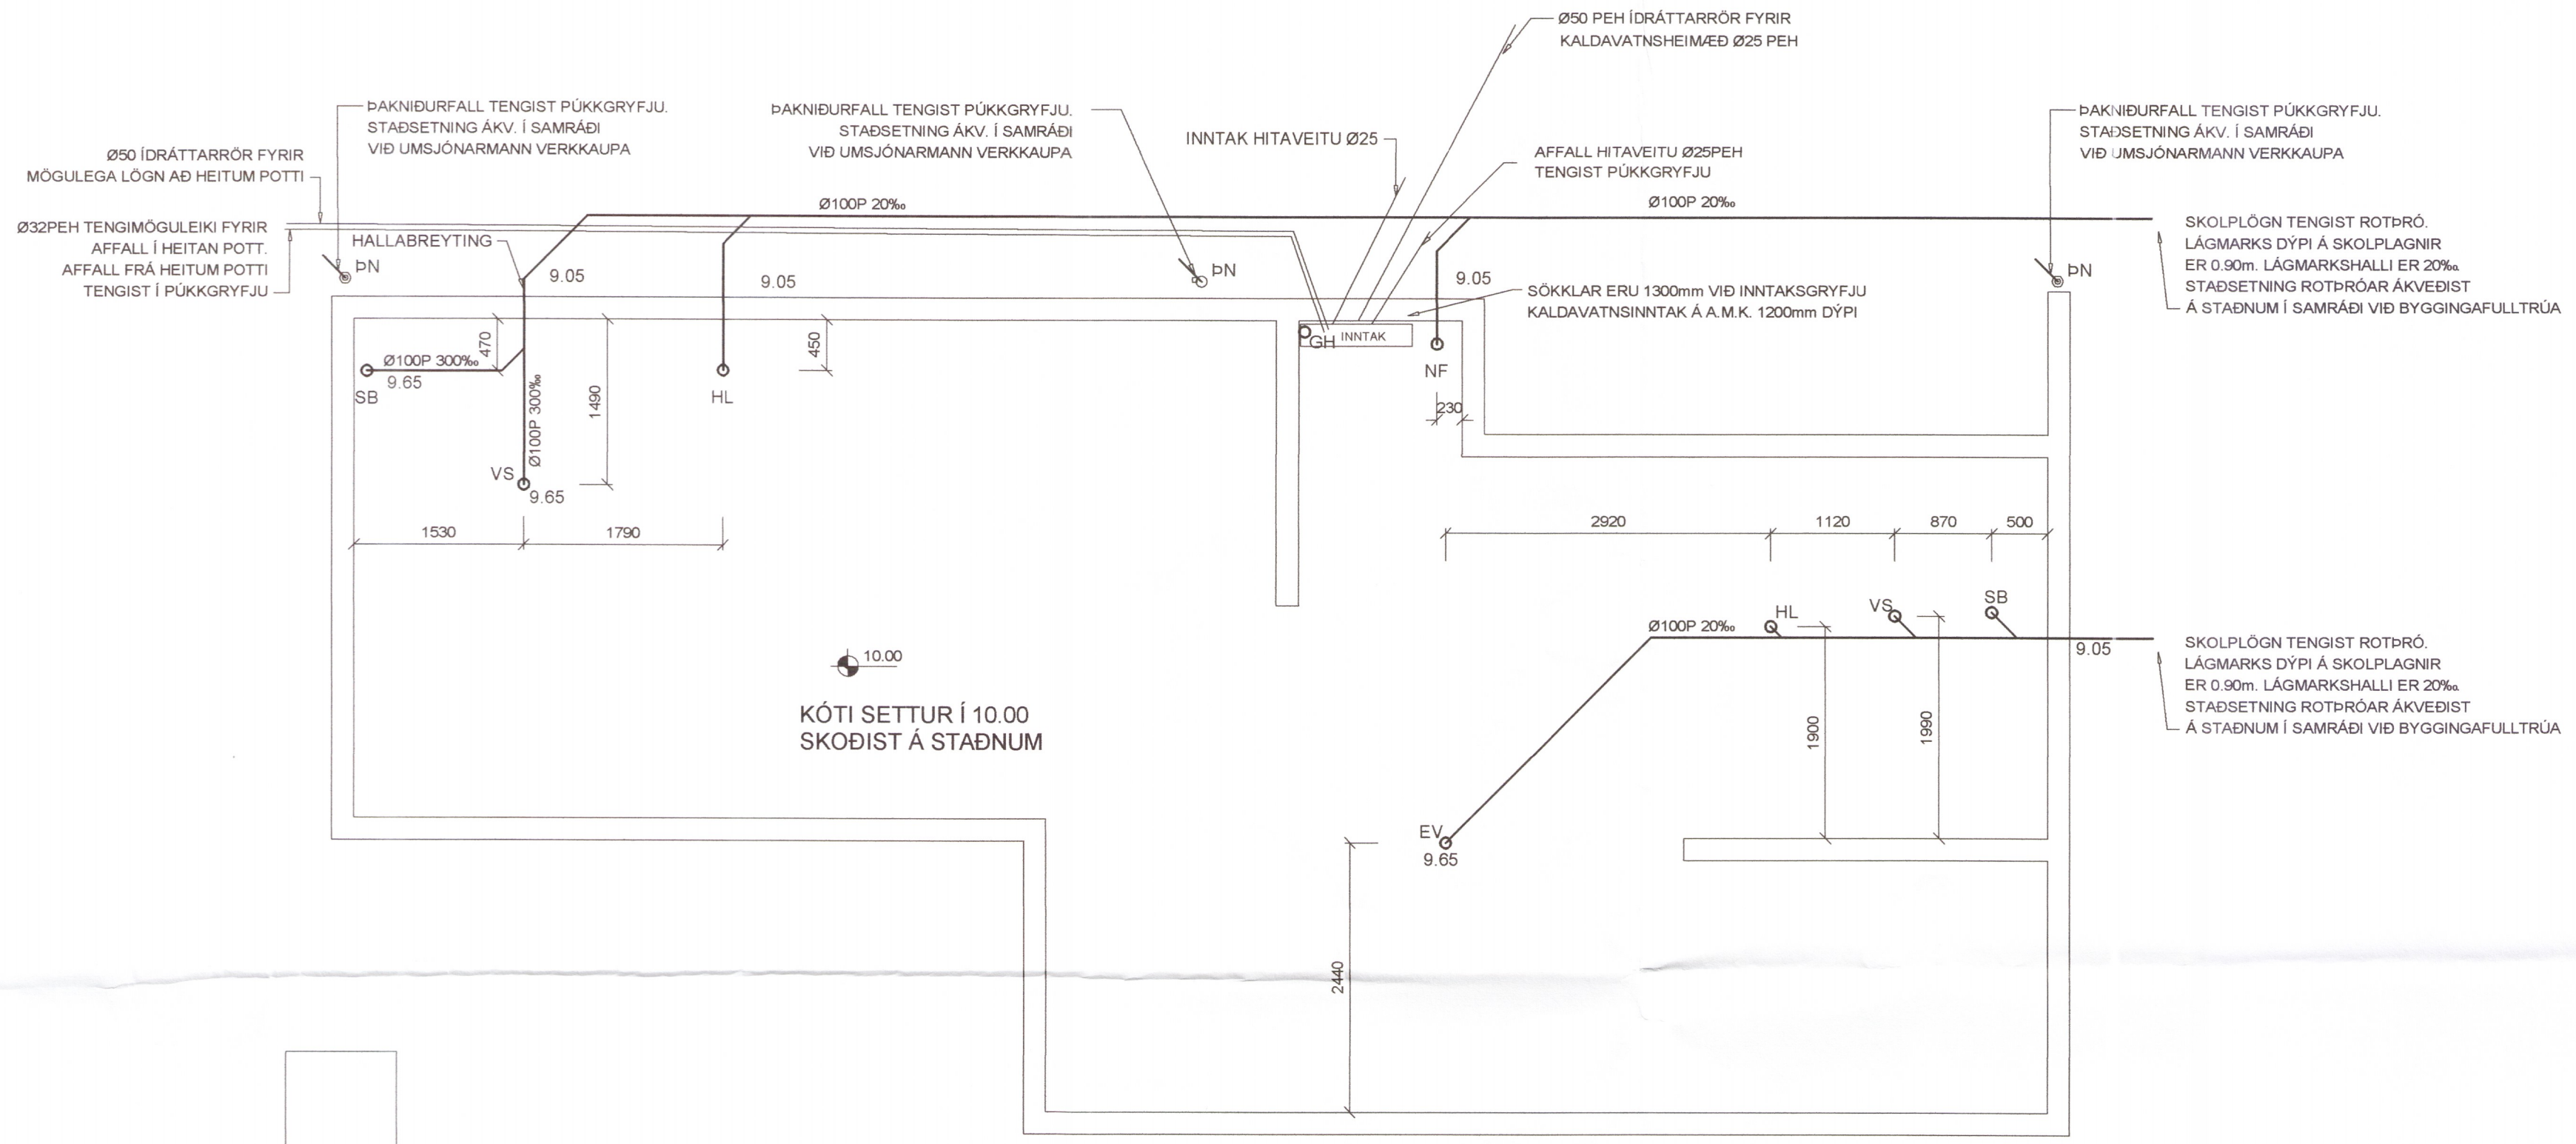

SKOLPLÖGN TENGIST ROTÞRÓ.
 LÁGMARKS DÝPI Á SKOLPLAGNIR
 ER 0.90m. LÁGMARKSHALLI ER 20‰
 STAÐSETNING ROTÞRÓAR ÁKVEÐIST
 Á STAÐNUM Í SAMRÁÐI VIÐ BYGGINGAFULLTRÚA

SKOLPLÖGN TENGIST ROTÞRÓ.
 LÁGMARKS DÝPI Á SKOLPLAGNIR
 ER 0.90m. LÁGMARKSHALLI ER 20‰
 STAÐSETNING ROTÞRÓAR ÁKVEÐIST
 Á STAÐNUM Í SAMRÁÐI VIÐ BYGGINGAFULLTRÚA

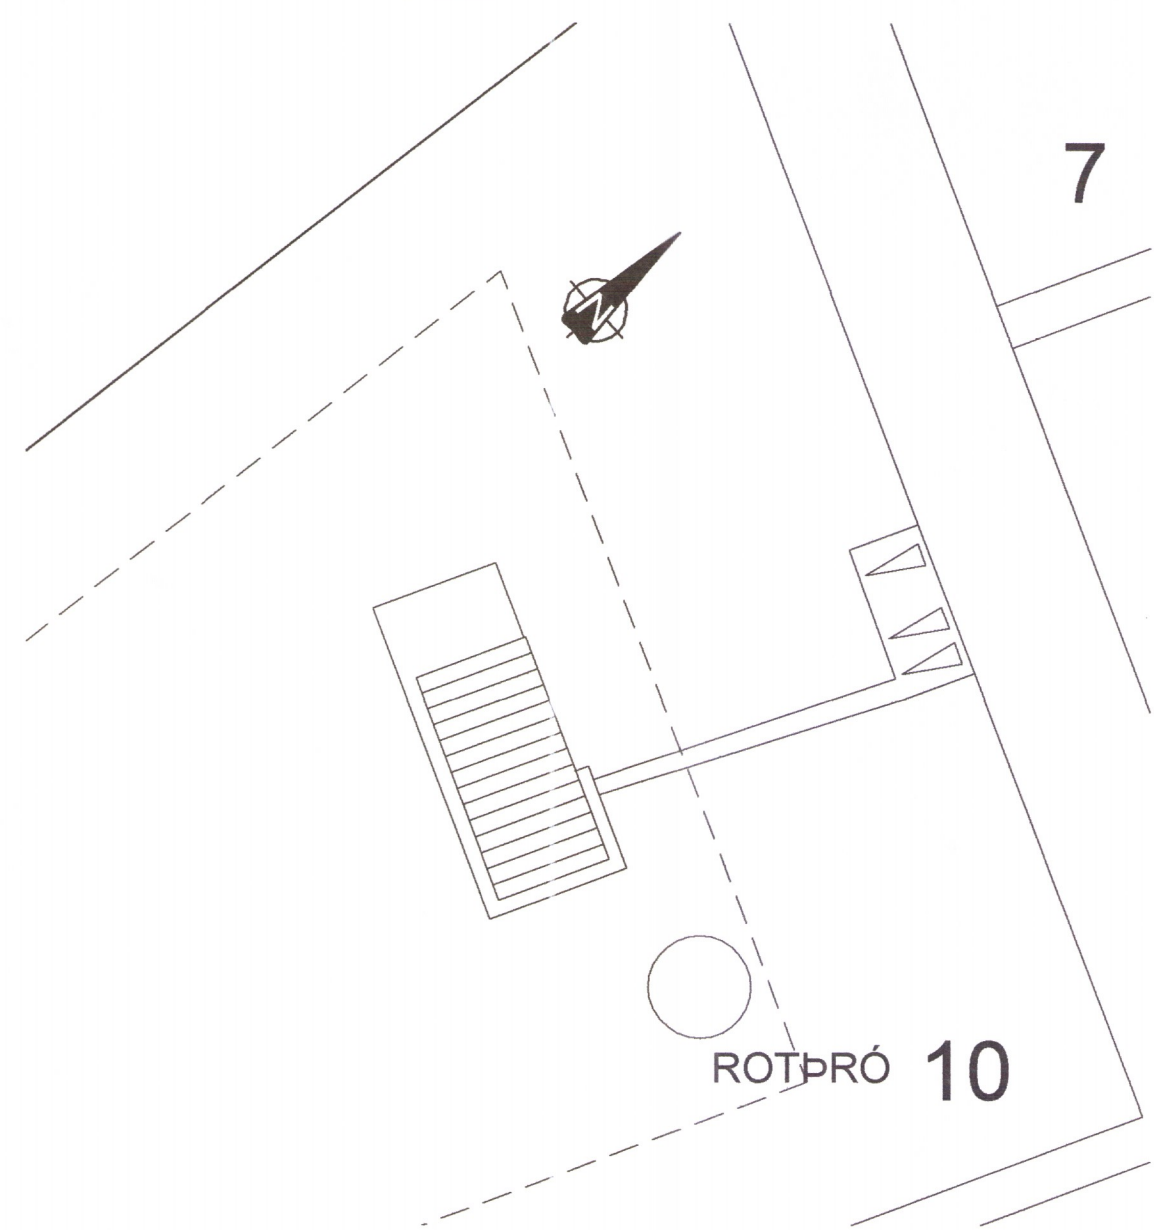

VHÁ Verkfræðistofa ehf.
 Síðumúli 13, 108 Reykjavík
 Sími: 534-8815 897-8132
 e-mail: haukur@vha.is
 Heimasíða: www.vha.is
 Kennitala: 560600-3050

VHÁ

Hannað H.Á.	Teiknað H.Á.	Samþykkt: Kennitala 301255-4629
----------------	-----------------	------------------------------------

[Signature]

GRÝLUHRAUN 10
 GRÍMSNESI *1945*
 LAGNIR
 GRUNNMYND LAGNA Í JÖRD
 AFSTÖÐUMYND

Mkv. 1:50 1:500	Teikn. nr. 3-0.1	Verk nr. 18-036
-----------------------	----------------------------	---------------------------

Áritun samræmingarhönnuðar / hönnuðarstjóra: *[Signature]* Útgáfa Dags.
 A MAÍ 18