


ADALHÖNNULUR

ÚTG. DAGS. ÚTGAUFERILL. HANNAÐ. TEKN. YFRF.

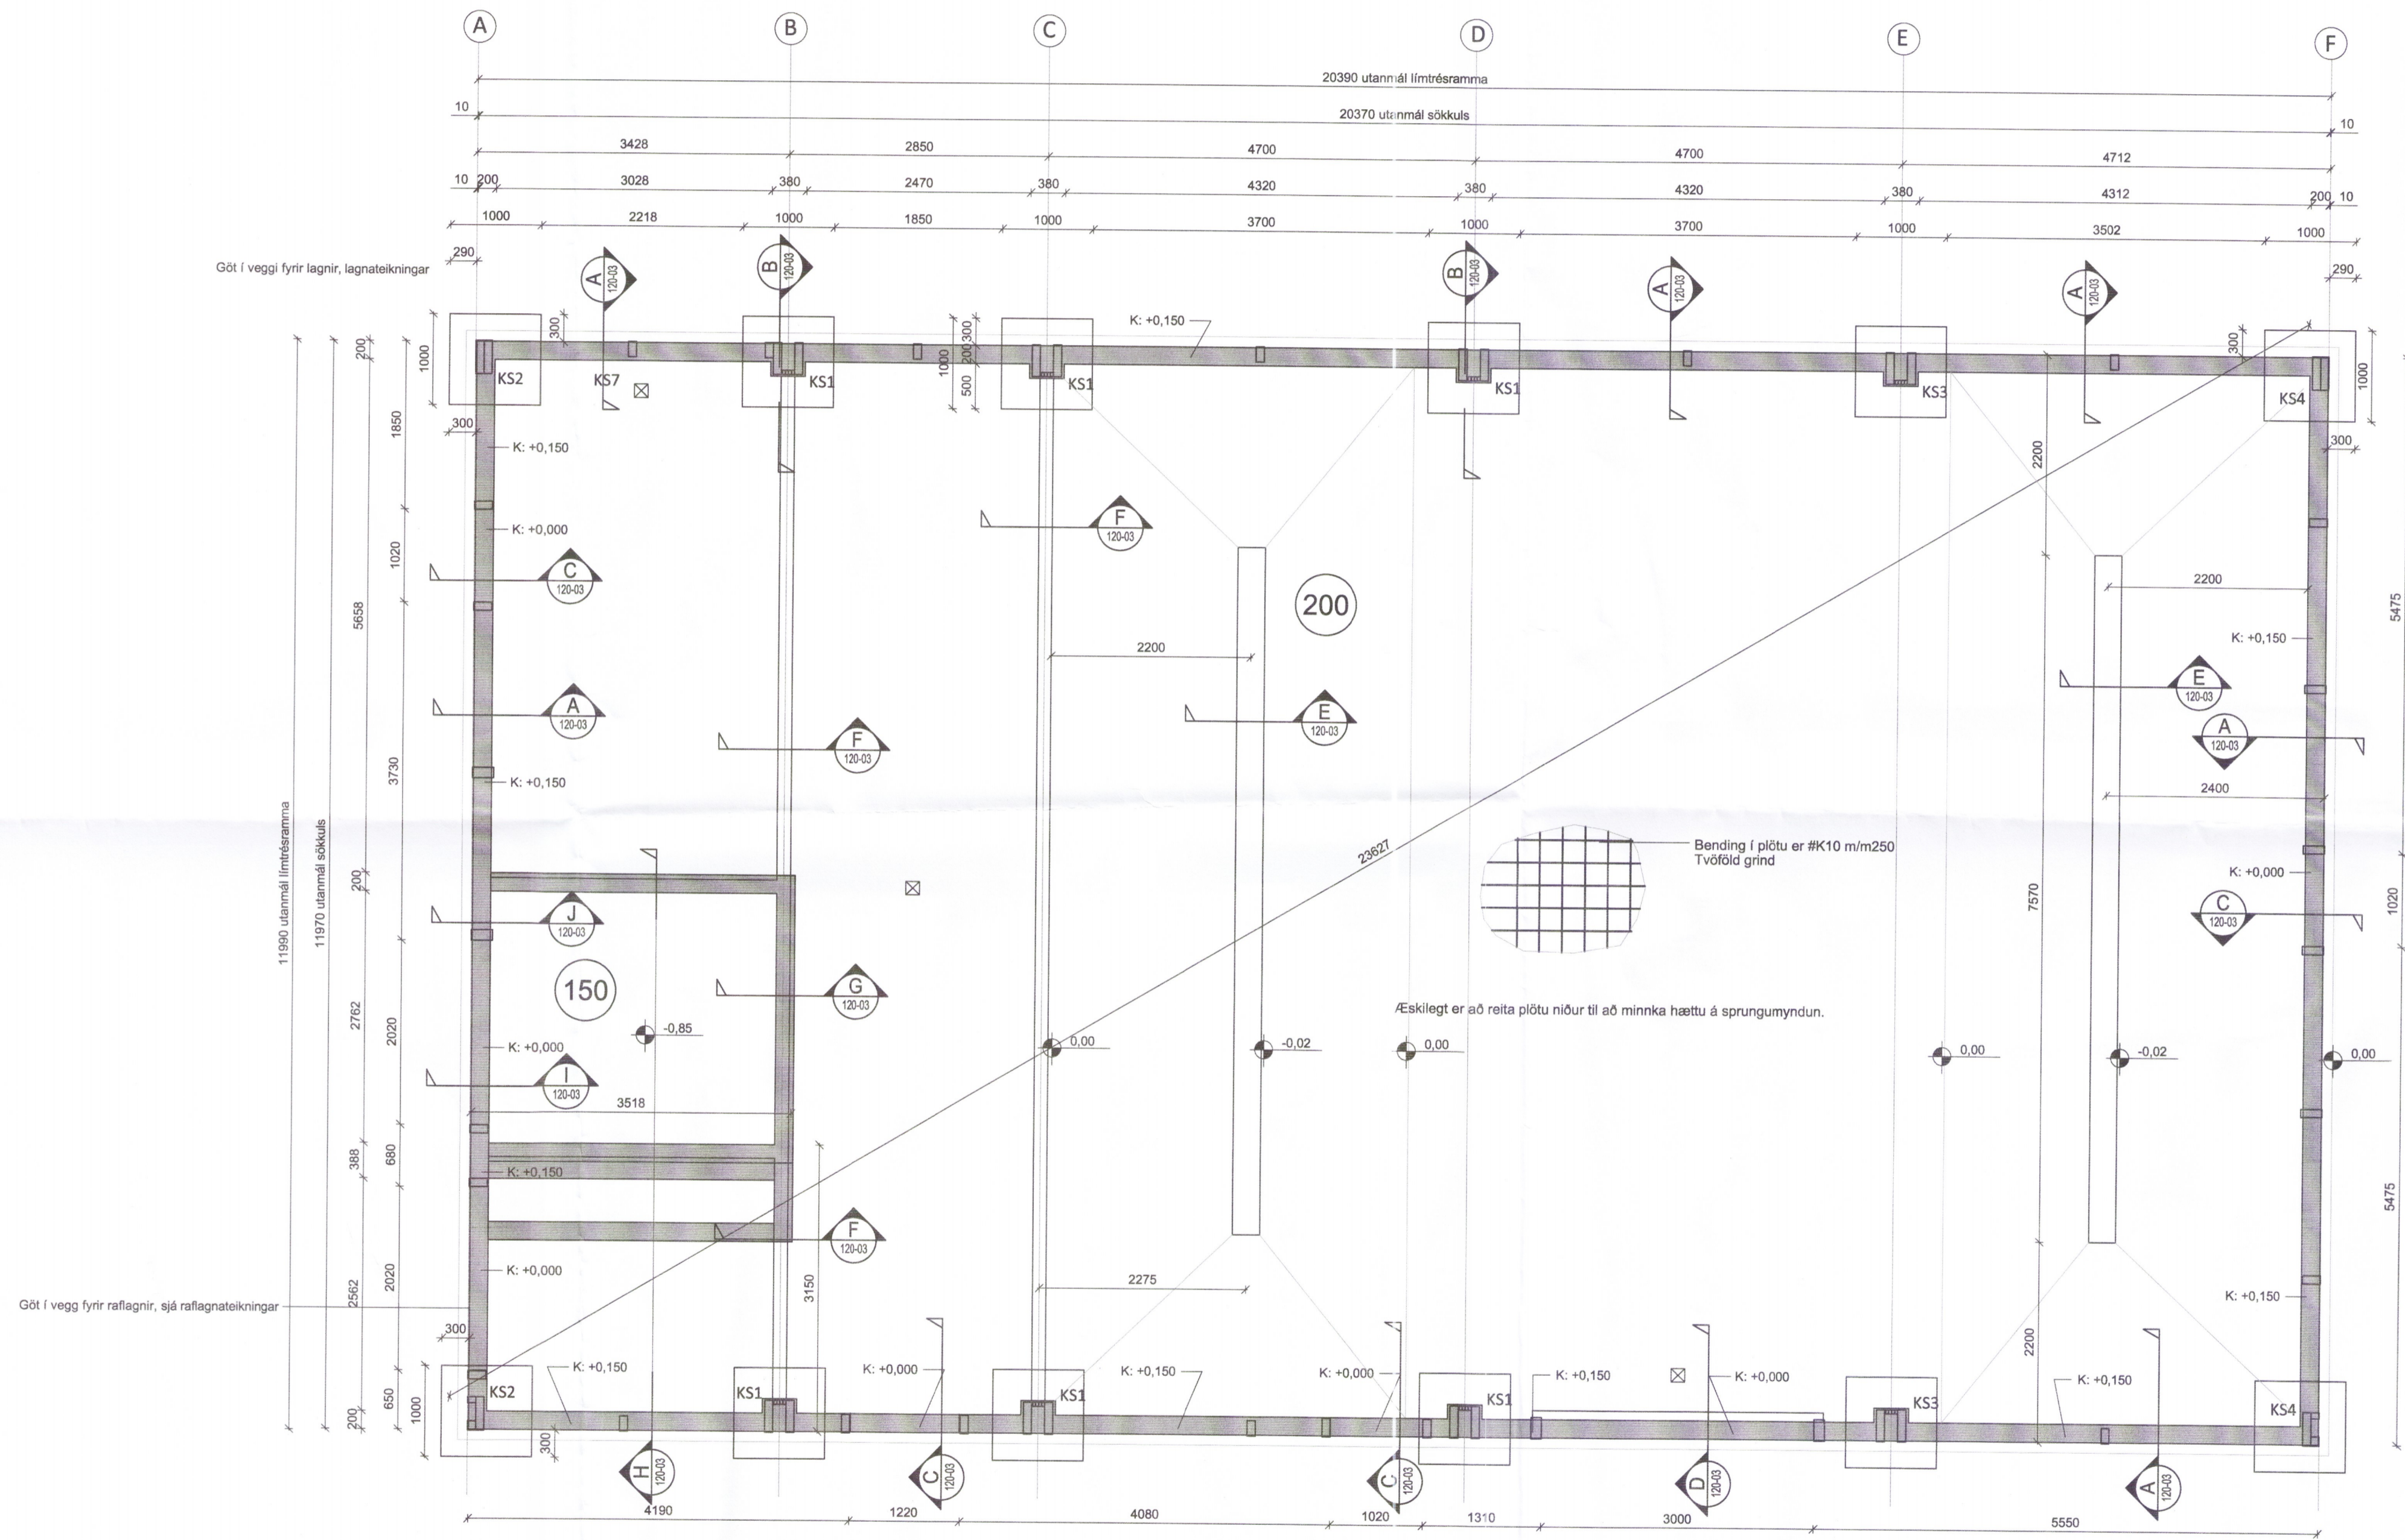

Grunnmynd sökkla og plötu  
M 1:50

Lýkilmýnd



Kópavatn, Hrunamannahreppi  
846 Flúðir  
Iðnaðar- og geymsluhús

Burðarvirki  
Sökkla og botnplata  
Grunnmynd

TEKNIJUMÉR: 7414-002  
BLAÐSTÆRÐ: A1  
TEKNIJAFRÍÐ: 120-02

DAGS: 29.5.2018  
MÆLIKVARI: 1:50  
ÚTGÁFA: A

SAMÞYKKT: [Signature]  
Kennitala: Guðmundur Hjaltason M. 070966-5579

D:\Vermisla\_7\14\02\_Kópavatn Iðnaðarhúsi\01\_Tekningar\7414-002\101.dwg