

Umhverfis- og tæknisvið Uppsveita
 Yfirfarið
 24. júní 2018
 Byggingarfalltrúi

SKÝRINGAR

4. ROTPRÓ

VIÐ FRÁGANG ROTPRÓAR SKAL GÆTA ÞESS AD ALLUR LÍFRÆNN JARÐVEGUR SÉ FJARLEGDUR ÚR ROTPRÓARSTÆÐINU OG SKAL ROTPRÓIN HVÍLA Á KLÖPP EDA VEL ÞJÓPPUÐUM HRAUNPÚÐA EDA GRÚSARFYLINGU. SÉ NOTUÐ GRÚS SKAL ÞJAPPA HANA Í 20-30 cm LÖGUM. ROTPRÓIN SKAL FYLTT AF VATNI ÁÐUR EN FYLTT ER AD HENNI. ÚTLOFTUN SKAL VERA FRÁ FREMSTA HÓLFÍ ROTPRÓAR.




5. SANDSIUN

FRÁRENNSLI FRÁ ROTPRÓ SKAL LEITT UM SITURLÖGN. LÖGNIN SKAL VERA 30 m LÖNG OG UPPBYGGÐ SKV. MEÐ FYLGJANDI ÞVERSNIÐI. HALLI RÓRA Í SITURLÖGN SKAL VERA 2-5% OG SKULU RÖR VERA MEÐ ÚTLOFTUN Í RÓRAENDUM.

6. GRJÓTPÚKK

FRÁRENNSLI FRÁ HEITUM POTTI OG REGNVATN SKAL LEITT Í 2-3 m² GRJÓTPÚKK. GRJÓTPÚKK SKAL GRAFA NIÐUR Á FAST JARÐLAG EDA HRAUNPÚÐA. KLÆÐA SKAL UTAN UM GRJÓTPÚKK MEÐ FJÖRFÖLDUM 0.2 mm PE PLASTDÚK. AFRENNSLI FRÁ PÚKKI SKAL VERA Á FROSTFRÍU DYPI. GRJÓT Í PÚKK SKAL VERA 15-20 cm Í ÞVERMÁL.

VIÐ FRÁGANG ROTPRÓAR OG SITURLAGNAR SKAL HAFT SAMRÁÐ VIÐ HEILBRIGÐISFULLTRÚA VIÐKOMANDI SVEITARFÉLAGS.

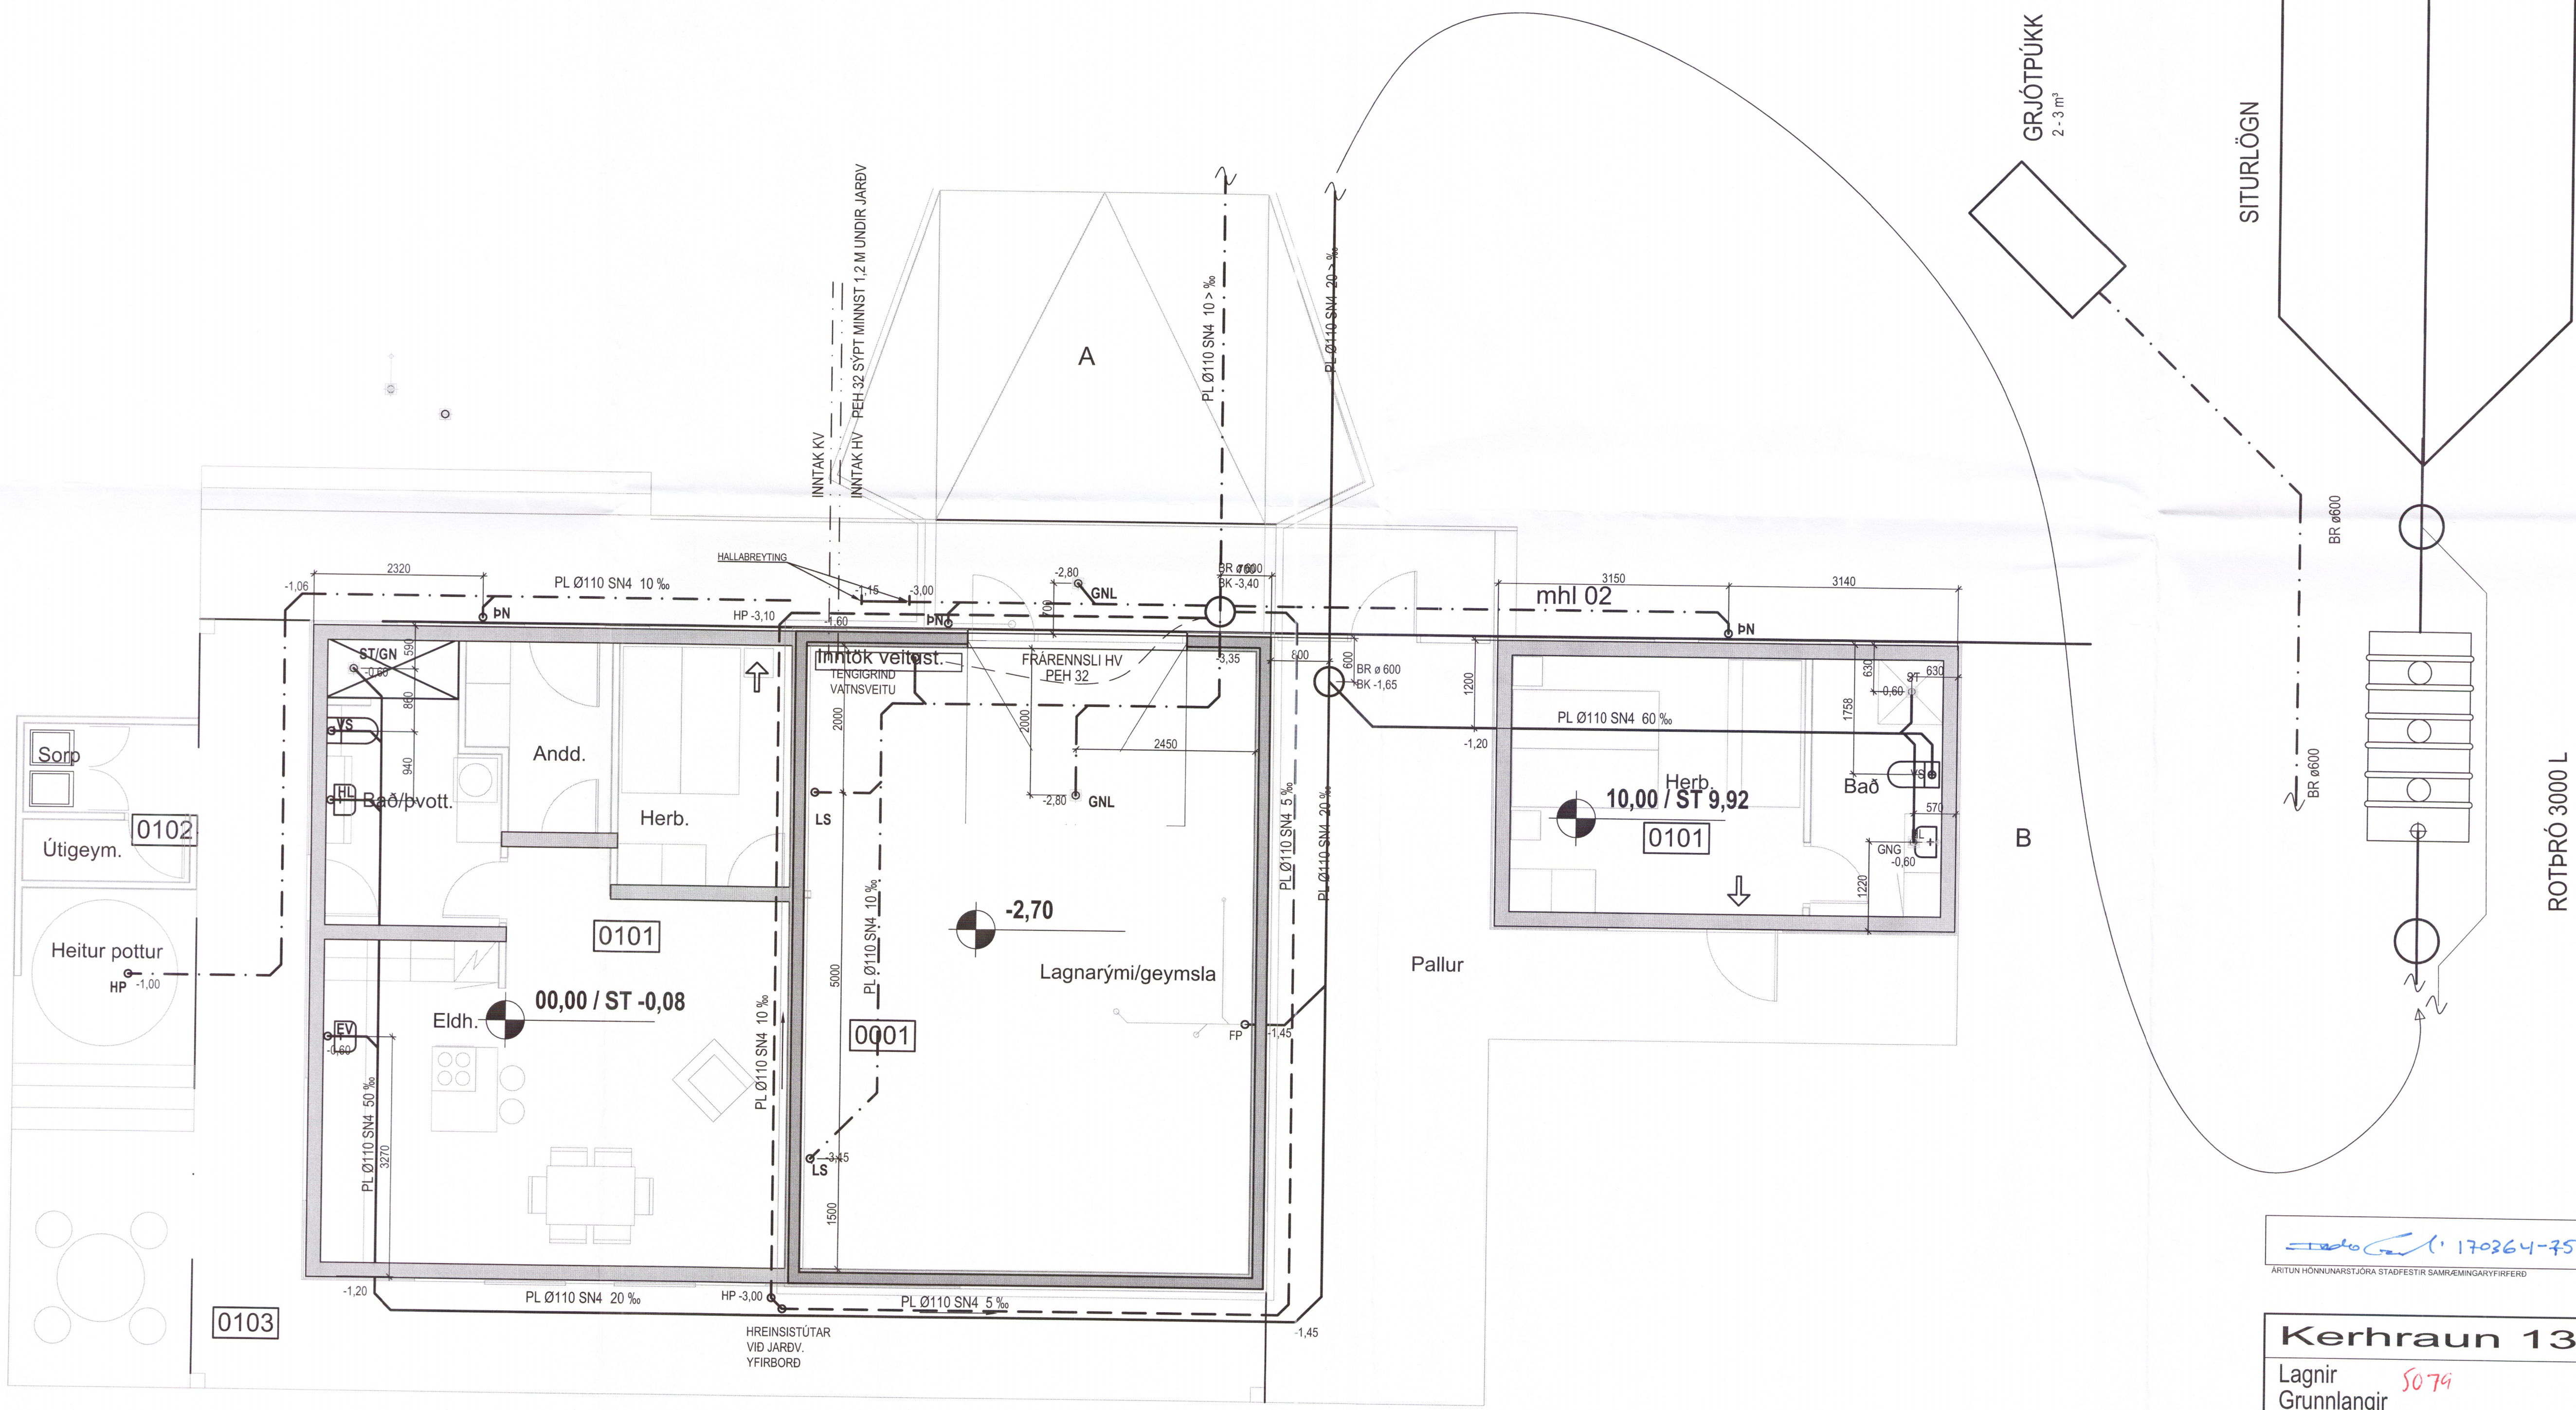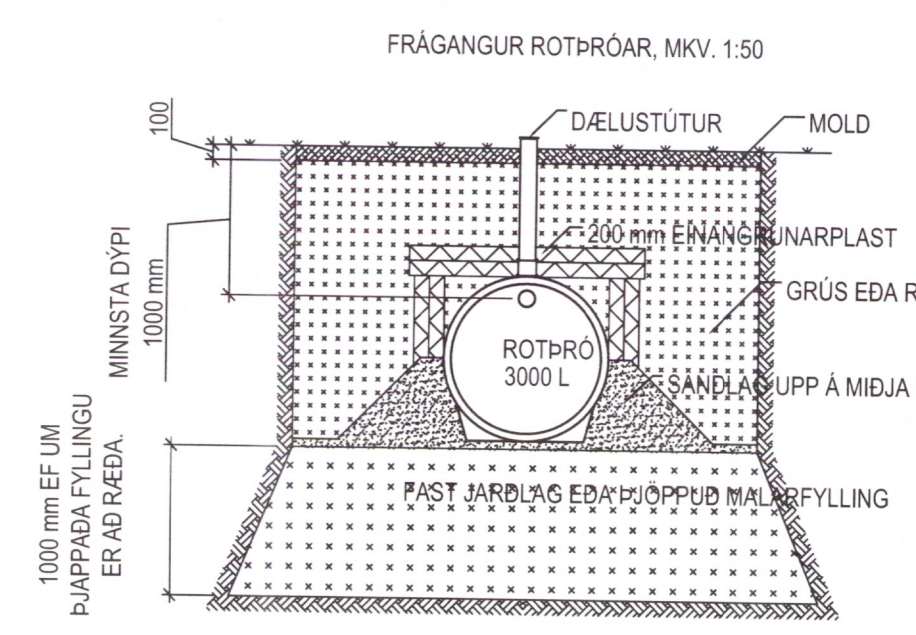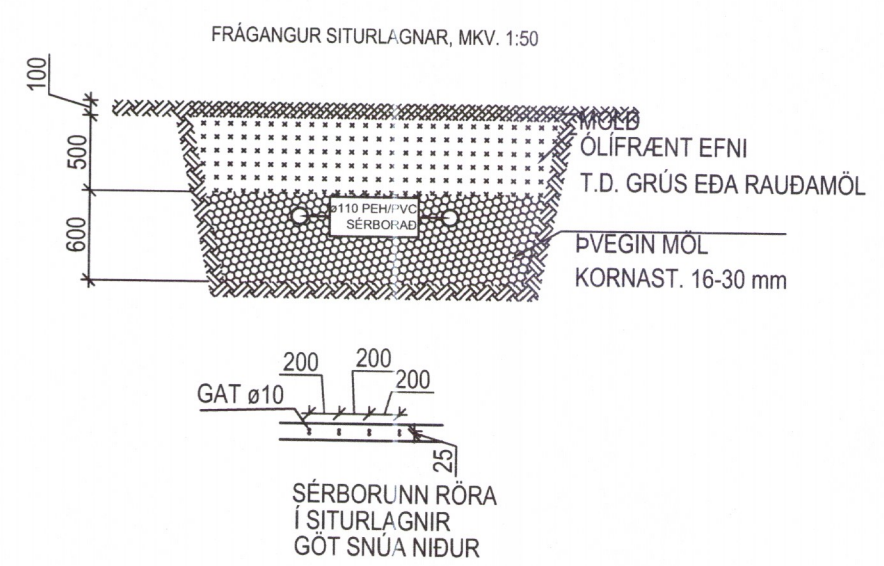

170264-7599
 ARITUN HÖNNUNARSTJÓRA STAÐFESTIR SAMMÆMINGARFRERFER

Kerhraun 133
 Lagnir Grunnlangir Sérmyndir
 5079



UTGAFU	DAÐIS	NAFN	MARK	TEKNAÐ	MKV.	VERKNR.
		Agúst Birgisson	1/50	AB	17-065	
				Lagnir		
						P 01