


Umhverfis- og tæknisvið Uppsveita
 Yfirfarið
 21 JUN 2018
 Þ. H. Byggingarfulltrúi

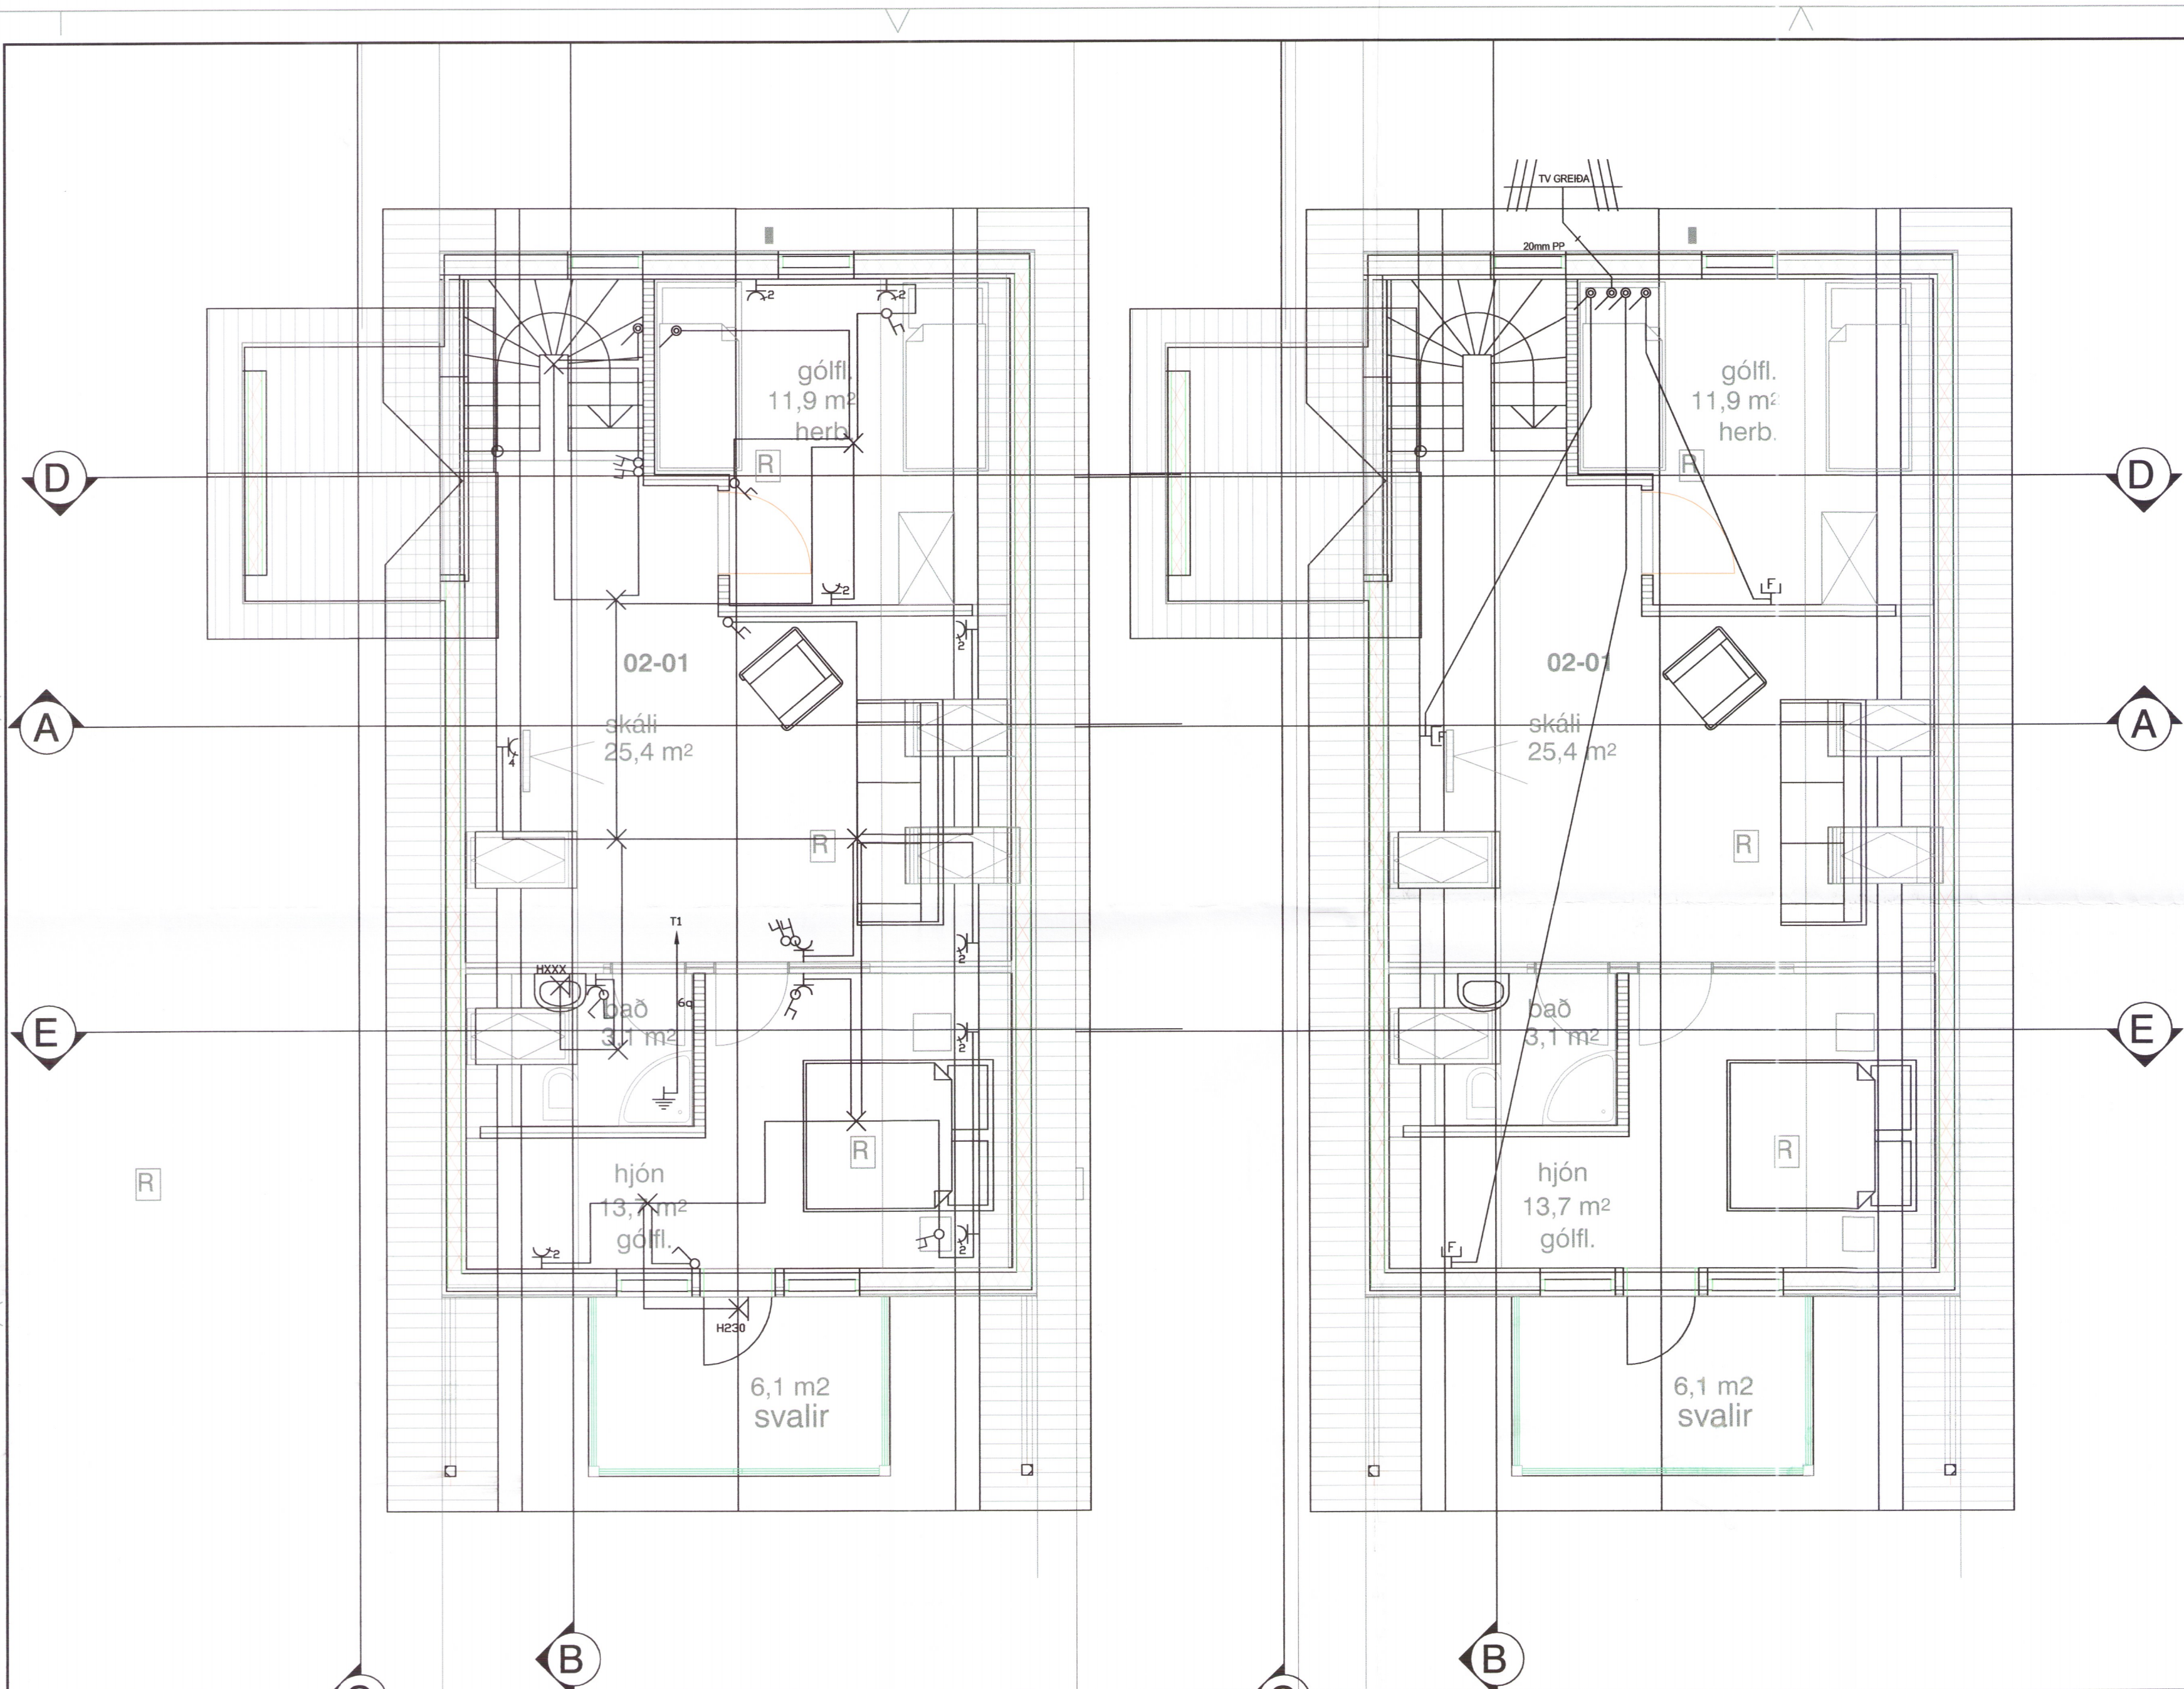

⏚	Jarðtenging
⚡	Tvöfaldur tengill
⚡	Einfaldur tengill
⚡	Rofi og tengill í sömu hæð (1100 mm)
⚡	Rofi
⚡	Samrofi
⚡	Tvöfaldur rofi
⚡	Krossrofi
⊙	Þrýsti-rofi/dimmer
⚡	Tengill m/næturljósi
⊗	Veggljós
⊗	Loftljós
⊗	Hátalaratengill
⊗	Símatengill
⊗	Loftnetstengill
⊗	Hreyfiskynjari
⊗	Tafla / mælakassi
⊗	Reykiskynjari
⊗	Bjalla
⊗	Handboði
⊗	Rör upp á næstu hæð
⊗	Rör niður á næstu hæð
⊗	Rör gegnum hæð
⊗	Halogenljós í lofti
⊗	Halogenljós í lofti
⊗	Halogenljós í vegg

INNTAKSRÖR SKULU VERA 70 cm. UNDIR ENDANLEGU YFIRBORDI
 INNTAKSRÖR VEITU Ø 50 mm + Ø 32 mm FYRIR LÖÐARLYSINGU
 INNTAKSRÖR FYRIR SIMA Ø 50 mm
 INNTAKSRÖR LEGGIST AÐ LÖÐARMÖRKUM
 HEIMTAUG RAFVEITU 400V / 230 V, 3 x 50 A

Breytingar:
 D
 C
 B
 A
 Dags: Breyting:

Undirskrift rafhönnuðs:
Gísli Gunnarsson
 Undirskrift rafplána hönnuðs:
Sigurður Á. Pétursson
 Sigurður Á. Pétursson kt.051177-4959

Verkefni:
Lækjarbakki Flóa
 Teikning nr.: **3**
 Útprintað: 3.5.2018

Heiti teikningar:
Rafagnir efri hæð Lágspenna og smáspenna
 Mælikvarði: 1:50
 Dags: Maí 2018

Rafhönnun & ráðgjöf ehf
 Birkigrund 20 Sími: 664 0047
 800 Selfoss Tölvupóstur: siggi@ror.is
 Jón Óskar Gíslason
 Rafvirkjameistari
 kt. 060765-5379

R&R
 RAFHÖNNUN OG RÁÐGJÖF

5092