


Umhverfis- og tæknisvið Uppsveita
Yfirfarið
 21 JUN 2018
Dan J. Sig.
 Byggingarfulltrúi

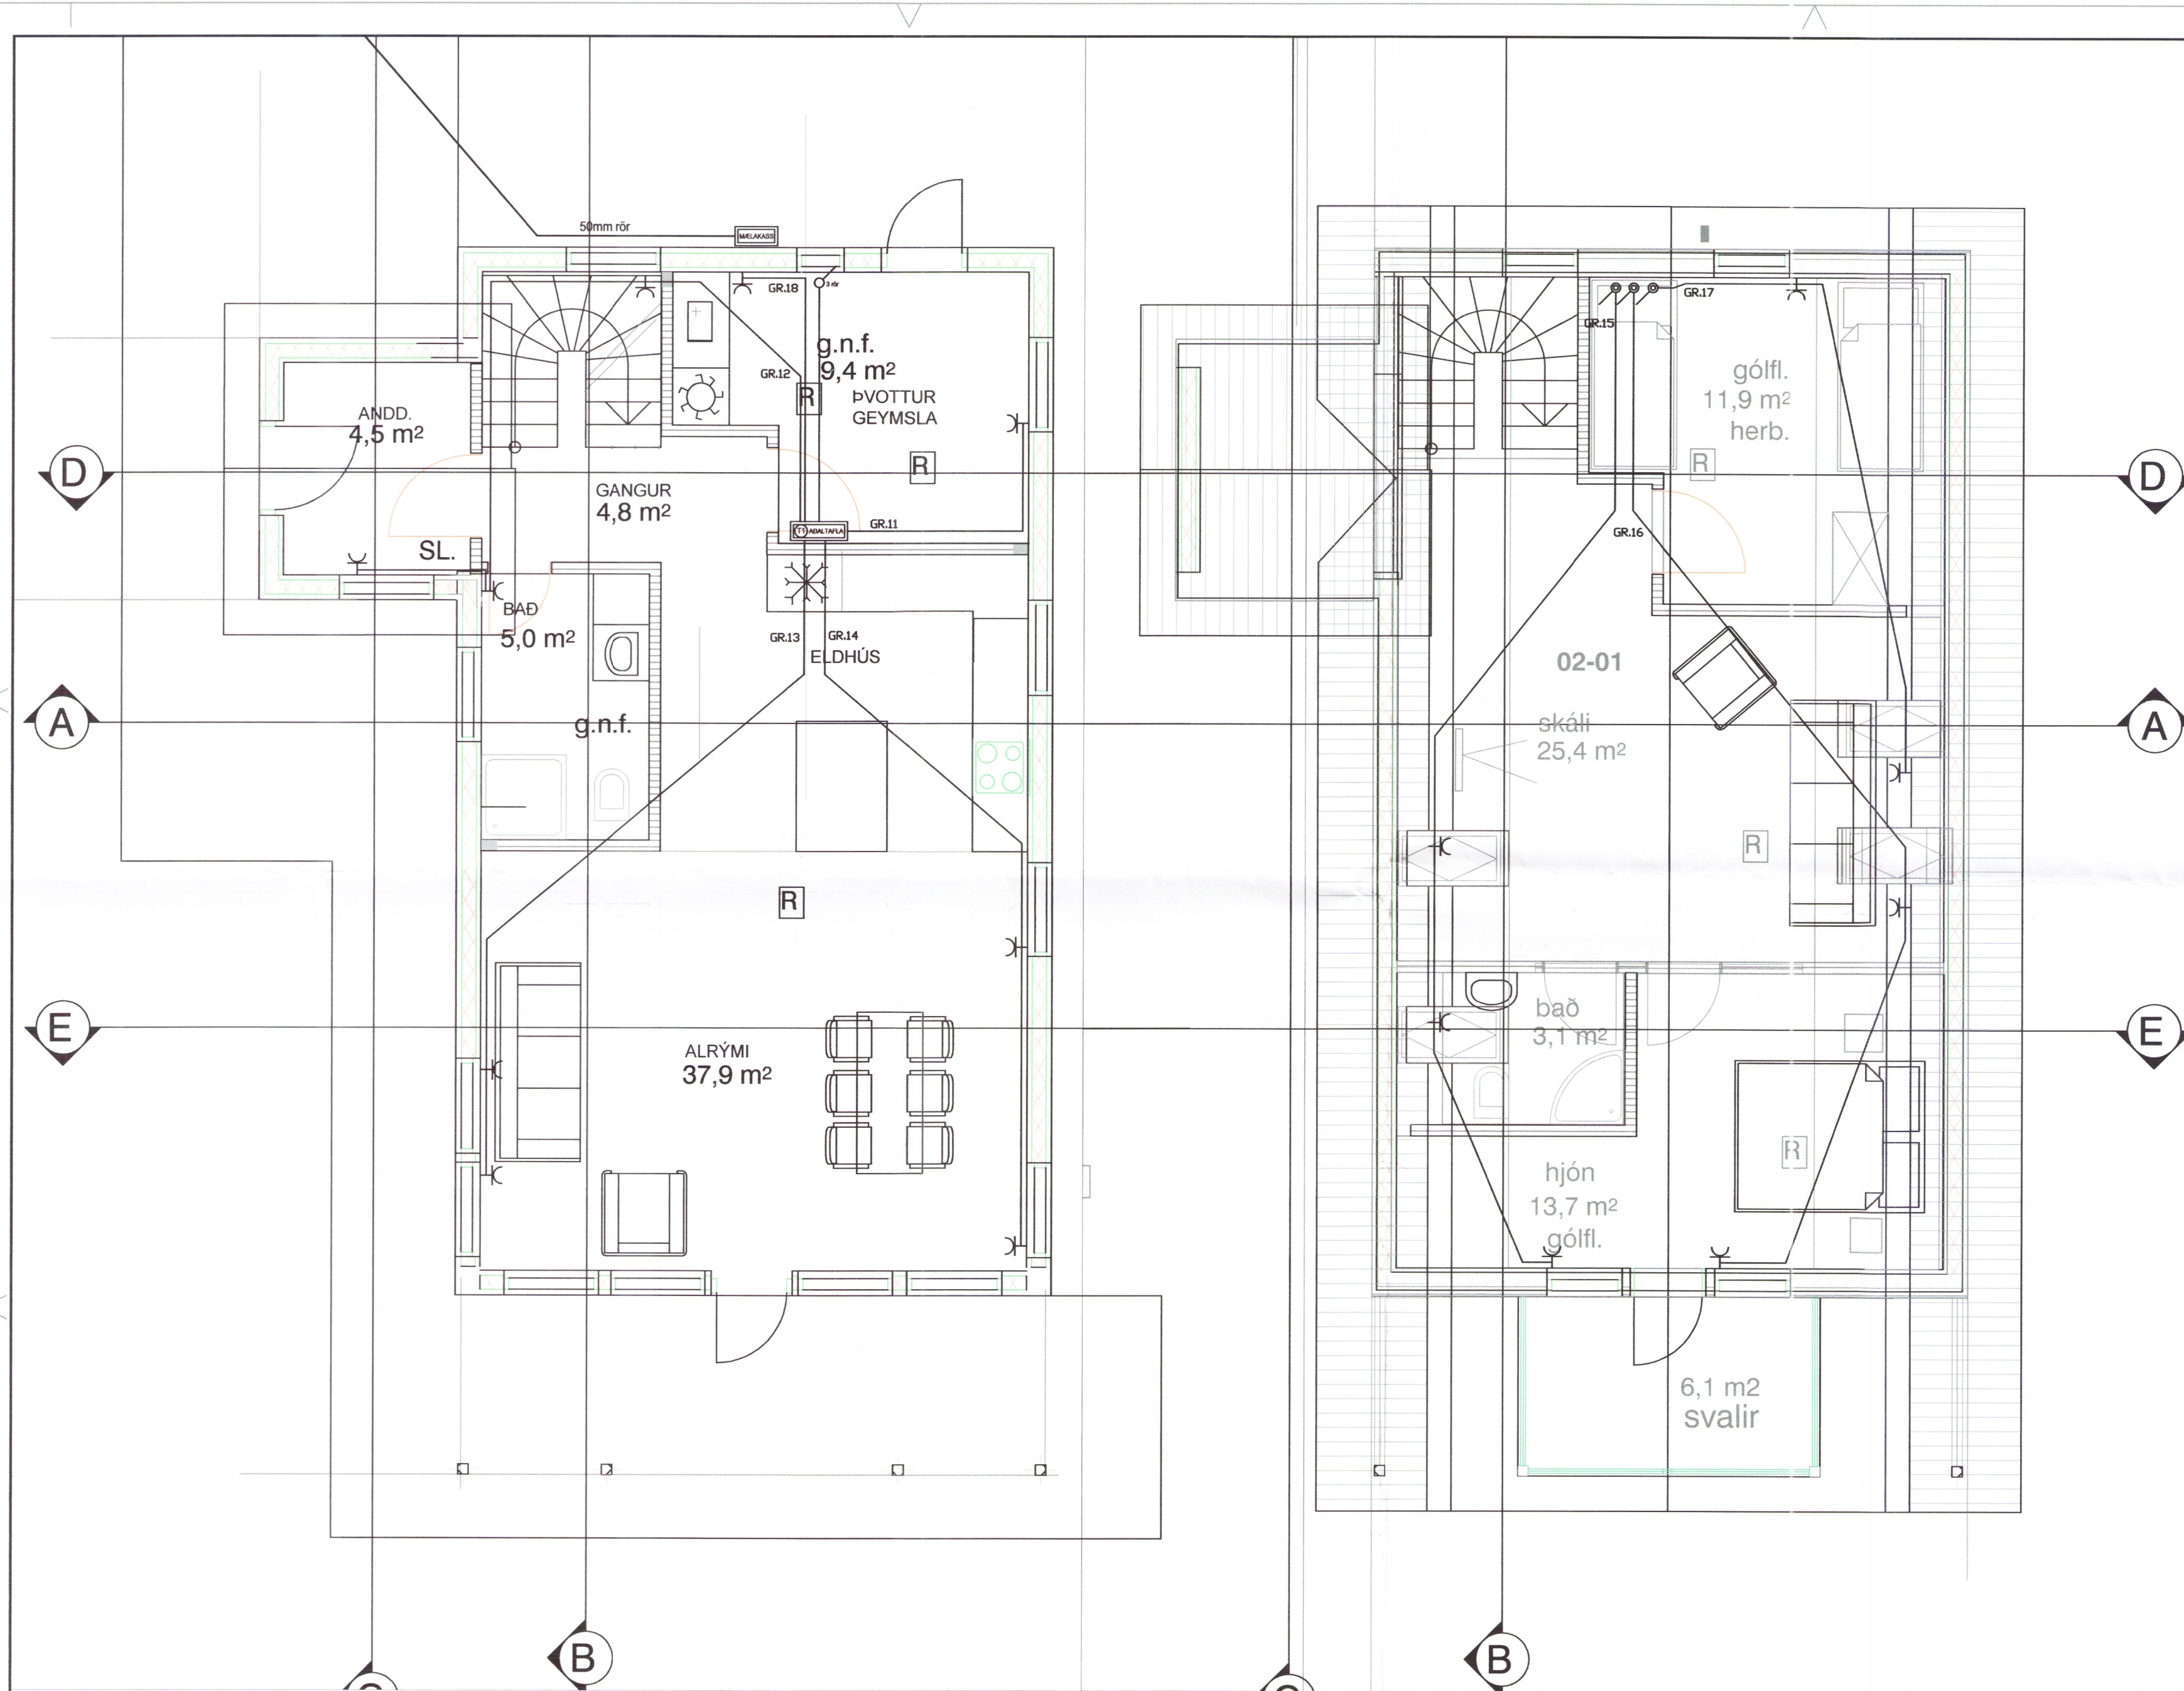

⊥	Jarðtenging
⊥²	Tvöfaldur tengill
⊥	Einfaldur tengill
⊥	Rofi og tengill í sömu hæð (1100 mm)
⊥	Rofi
⊥	Samrofi
⊥²	Tvöfaldur rofi
⊥	Krossrofi
⊙	Þrýsti-rofi/dimmer
⊥	Tengill m/næturljósi
⊗	Veggjós
⊗	Lofthjós
⊥	Hátalaratengill
⊥	Símatengill
⊥	Loftnetstengill
⊥	Hreyfiskynjari
■	Tafla / mælakassi
⊥	Reyfskynjari
⊥	Bjalla
⊥	Handboði
⊥	Rör upp á næstu hæð
⊥	Rör niður á næstu hæð
⊥	Rör gegnum hæð
◆	Halogenljós í lofti
■	Halogenljós í lofti
⊥	Halogenljós í vegg

INNTAKSRÖR SKULU VERA 70 cm. UNDIR ENDANLEGU YFIRBORDI
 INNTAKSRÖR VEITU Ø 50 mm + Ø 32 mm FYRIR LÖÐARLÝSINGU
 INNTAKSRÖR FYRIR SÍMA Ø 50 mm
 INNTAKSRÖR LEGGIST AÐ LÖÐARMÖRKUM
 HEIMTAUG RAFVEITU 400V / 230 V, 3 x 50 A

Breytingar:	Undirskrift aðlöðunnaðar:	Verkefni:	Helt teikningar:	Rafhönnun & ráðgjöf ehf
D	<i>Sigurður Á Pétursson</i>	Lækjarbakk Flóa	Raflagnir Ófnalagnir	Birkigrund 20 Sími: 664 0047 800 Selfoss Tölvupóstur: siggi@ror.is
C	Undirskrift raflagnahönnuðar:	Teikning nr:	Mælikvarði:	Jón Óskar Gíslason Rafvirkjameistari kt: 060765-5379
B	<i>Sigurður Á Pétursson</i>	4	1:50	Sigurður Ágúst Pétursson Rafmagnsiðnæðingur kt: 051177-4959
A	Dags:	Útprintað:	Dags:	Hannað:
	Breyting:	3.5.2018	Mai 2018	S.Á.P. S.Á.P.
		Sigurður Á Pétursson kt.051177-4959		

893

