


GRUNNMYND 1:50

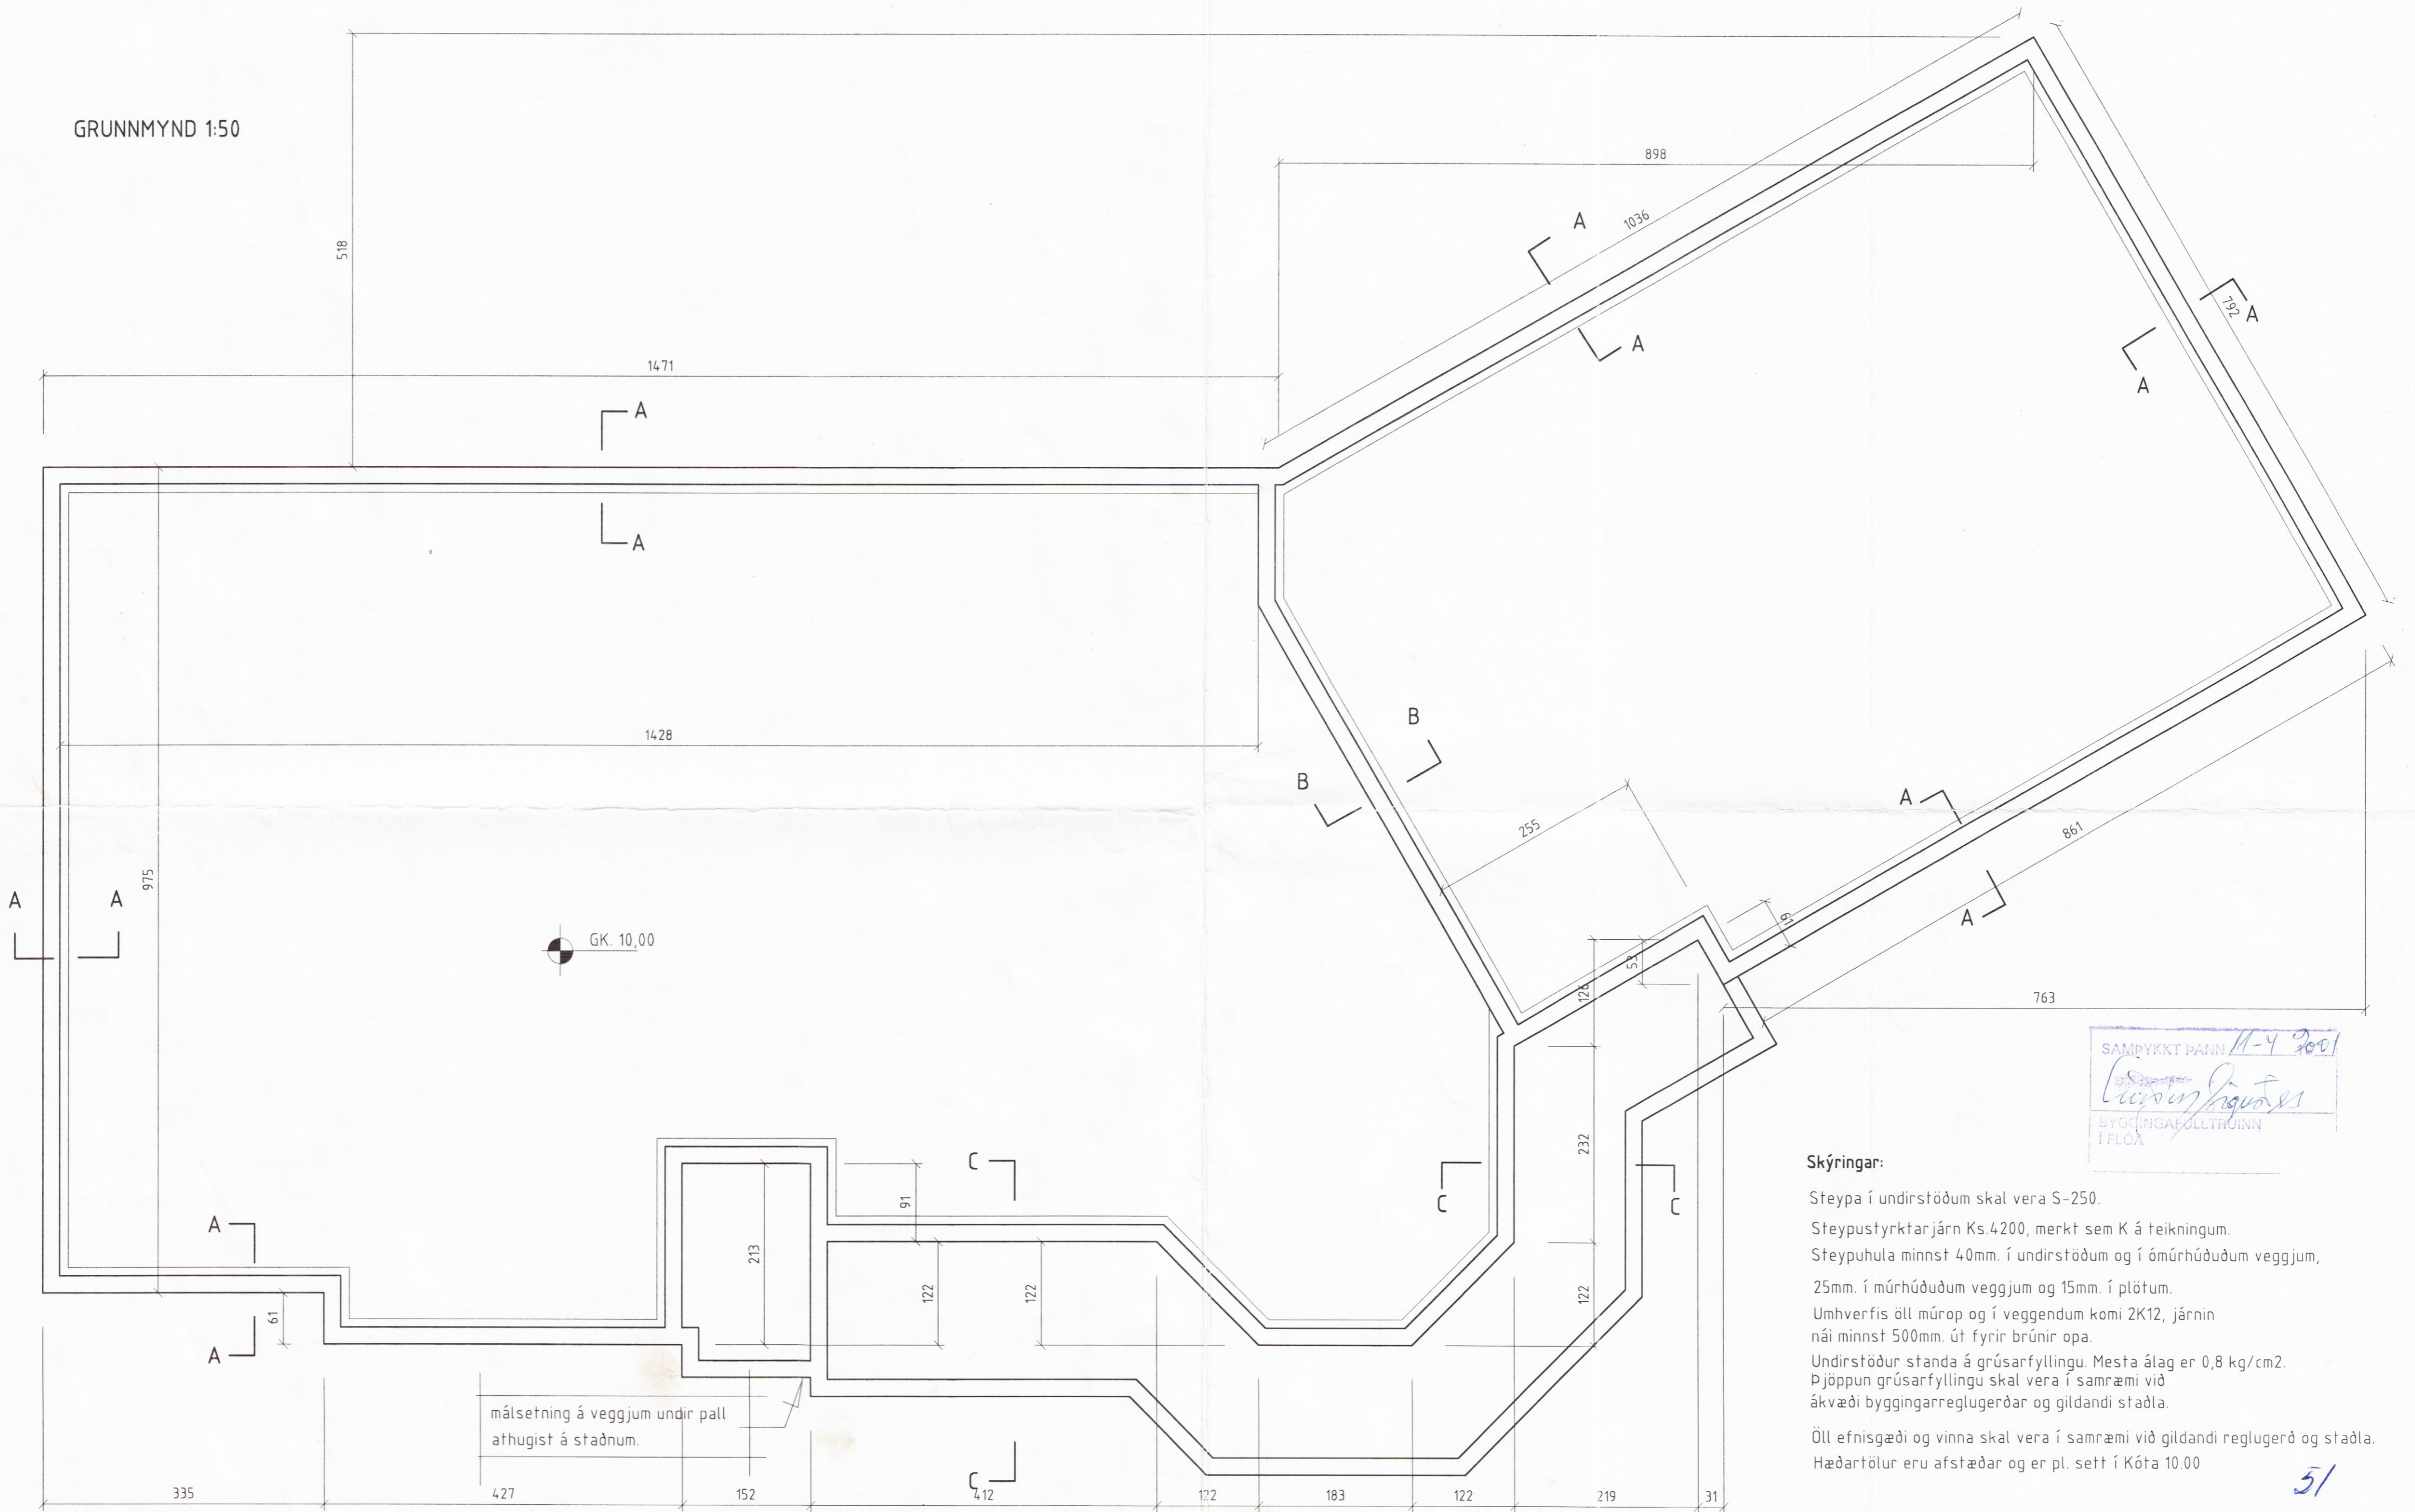


málsetning á veggjum undir pall
athugist á staðnum.

SAMÞYKKT ÞANN 11-4 2001
Helgi Gunnarsson
BYGGINGAÖLLTRÚINN
Í FLOA

Skýringar:

- Steypa í undirstöðum skal vera S-250.
- Steypustyrktarjárn Ks.4200, merkt sem K á teikningum.
- Steypuhula minnst 40mm. í undirstöðum og í ómúrhúðuðum veggjum, 25mm. í múrhúðuðum veggjum og 15mm. í plötum.
- Umhverfis öll múrop og í veggendum komi 2K12, járnin nái minnst 500mm. út fyrir brúnir opa.
- Undirstöður standa á grúsarfyllingu. Mesta álag er 0,8 kg/cm². Þjöppun grúsarfyllingu skal vera í samræmi við ákvæði byggingarreglugerðar og gildandi staðla.
- Öll efnisgæði og vinna skal vera í samræmi við gildandi reglugerð og staðla. Hæðartölur eru afstæðar og er pl. sett í Kóta 10.00

51

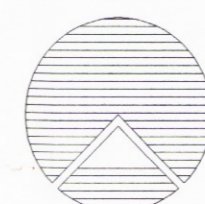

Teiknistofan Röðull

Knarrarvogi 4 Reykjavík
S: 5683577 Fax 5683522

Verkheiti: **Hróarsholt 1, 801 Selfossi**

Verkhluti: **Undirstöður Grunnmynd**

Mkv. 1:50	Hannað: hg
Dags: nóv. 2000	Teiknað: hg
Breytt:	Yfirfarið: hg
Breytt:	Fjöldi blaða 8
Breytt:	Blað nr.
Breytt:	1

Helgi Gunnarsson h.s. 5544708 f.s. 8933489 f.s. 8533489
Jón Rafns Antonsson h.s. 5670775 f.s. 8928377 f.s. 8528377