

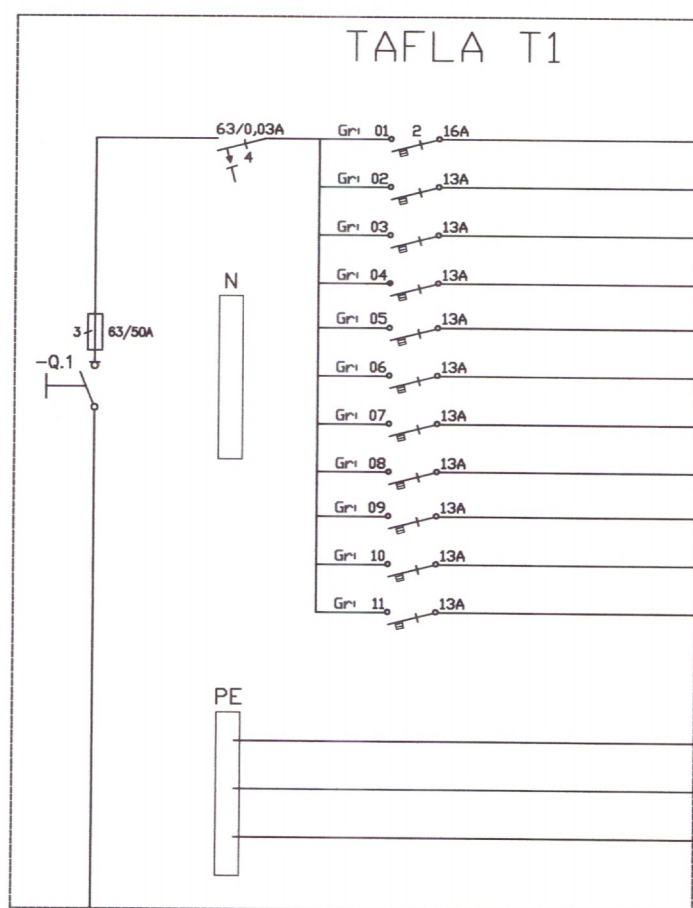



Umhverfis- og tæknisvið Uppsveita
 Yfirfarið
 21 JUN 2018
 David Sigurðsson
 f. h. Byggingarfulltrúi

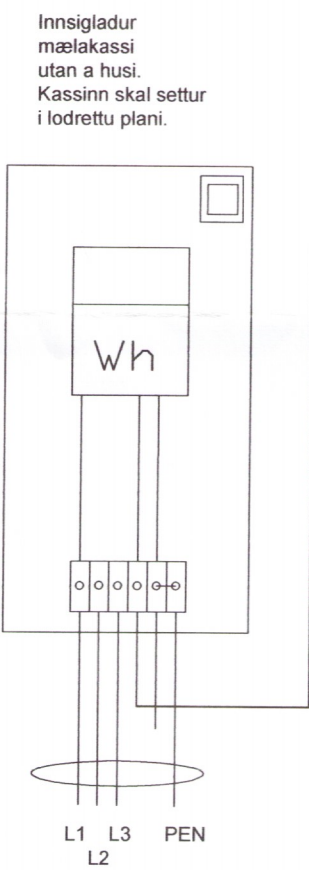

| | | | | | | | |
|--------|-----|-----|---------|---------|------|---------------------|-------------------------|
| Gr. 01 | 2 | 16A | m | Ø 20 mm | 4 | 2,5° | ELDÁVÉL |
| Gr. 02 | 13A | m | Ø 16 mm | 3 | 1,5° | HITAKÚTUR | |
| Gr. 03 | 13A | m | Ø 16 mm | 3 | 1,5° | UPPÞVOTTAVÉL | |
| Gr. 04 | 13A | m | Ø 16 mm | 3 | 1,5° | ÖRBYLGLJUOFN | |
| Gr. 05 | 13A | m | Ø 16 mm | 3 | 1,5° | TENGLAR ELDHÚSI | |
| Gr. 06 | 13A | m | Ø 16 mm | 3 | 1,5° | ÞVOTTAVÉL | |
| Gr. 07 | 13A | m | Ø 16 mm | 3 | 1,5° | HERBERGI OG BAÐ | |
| Gr. 08 | 13A | m | Ø 16 mm | 3 | 1,5° | ELDHÚS OG STOFA | |
| Gr. 09 | 13A | m | Ø 16 mm | 3 | 1,5° | ÞVOTTAHÚS OG GANGUR | |
| Gr. 10 | 13A | m | Ø 16 mm | 3 | 1,5° | EFRIHÆÐ | |
| Gr. 11 | 13A | m | Ø 16 mm | 3 | 1,5° | TIL VARA | |
| | | | m | Ø 16 mm | 1 | 10° | SPENNUJÖFNUN JARÐSKAUT |
| | | | m | Ø 16 mm | 1 | 10° | SPENNUJÖFNUN VATNSRÖR |
| | | | m | Ø 16 mm | 1 | 6° | SPENNUJÖFNUN STURTA/BAÐ |

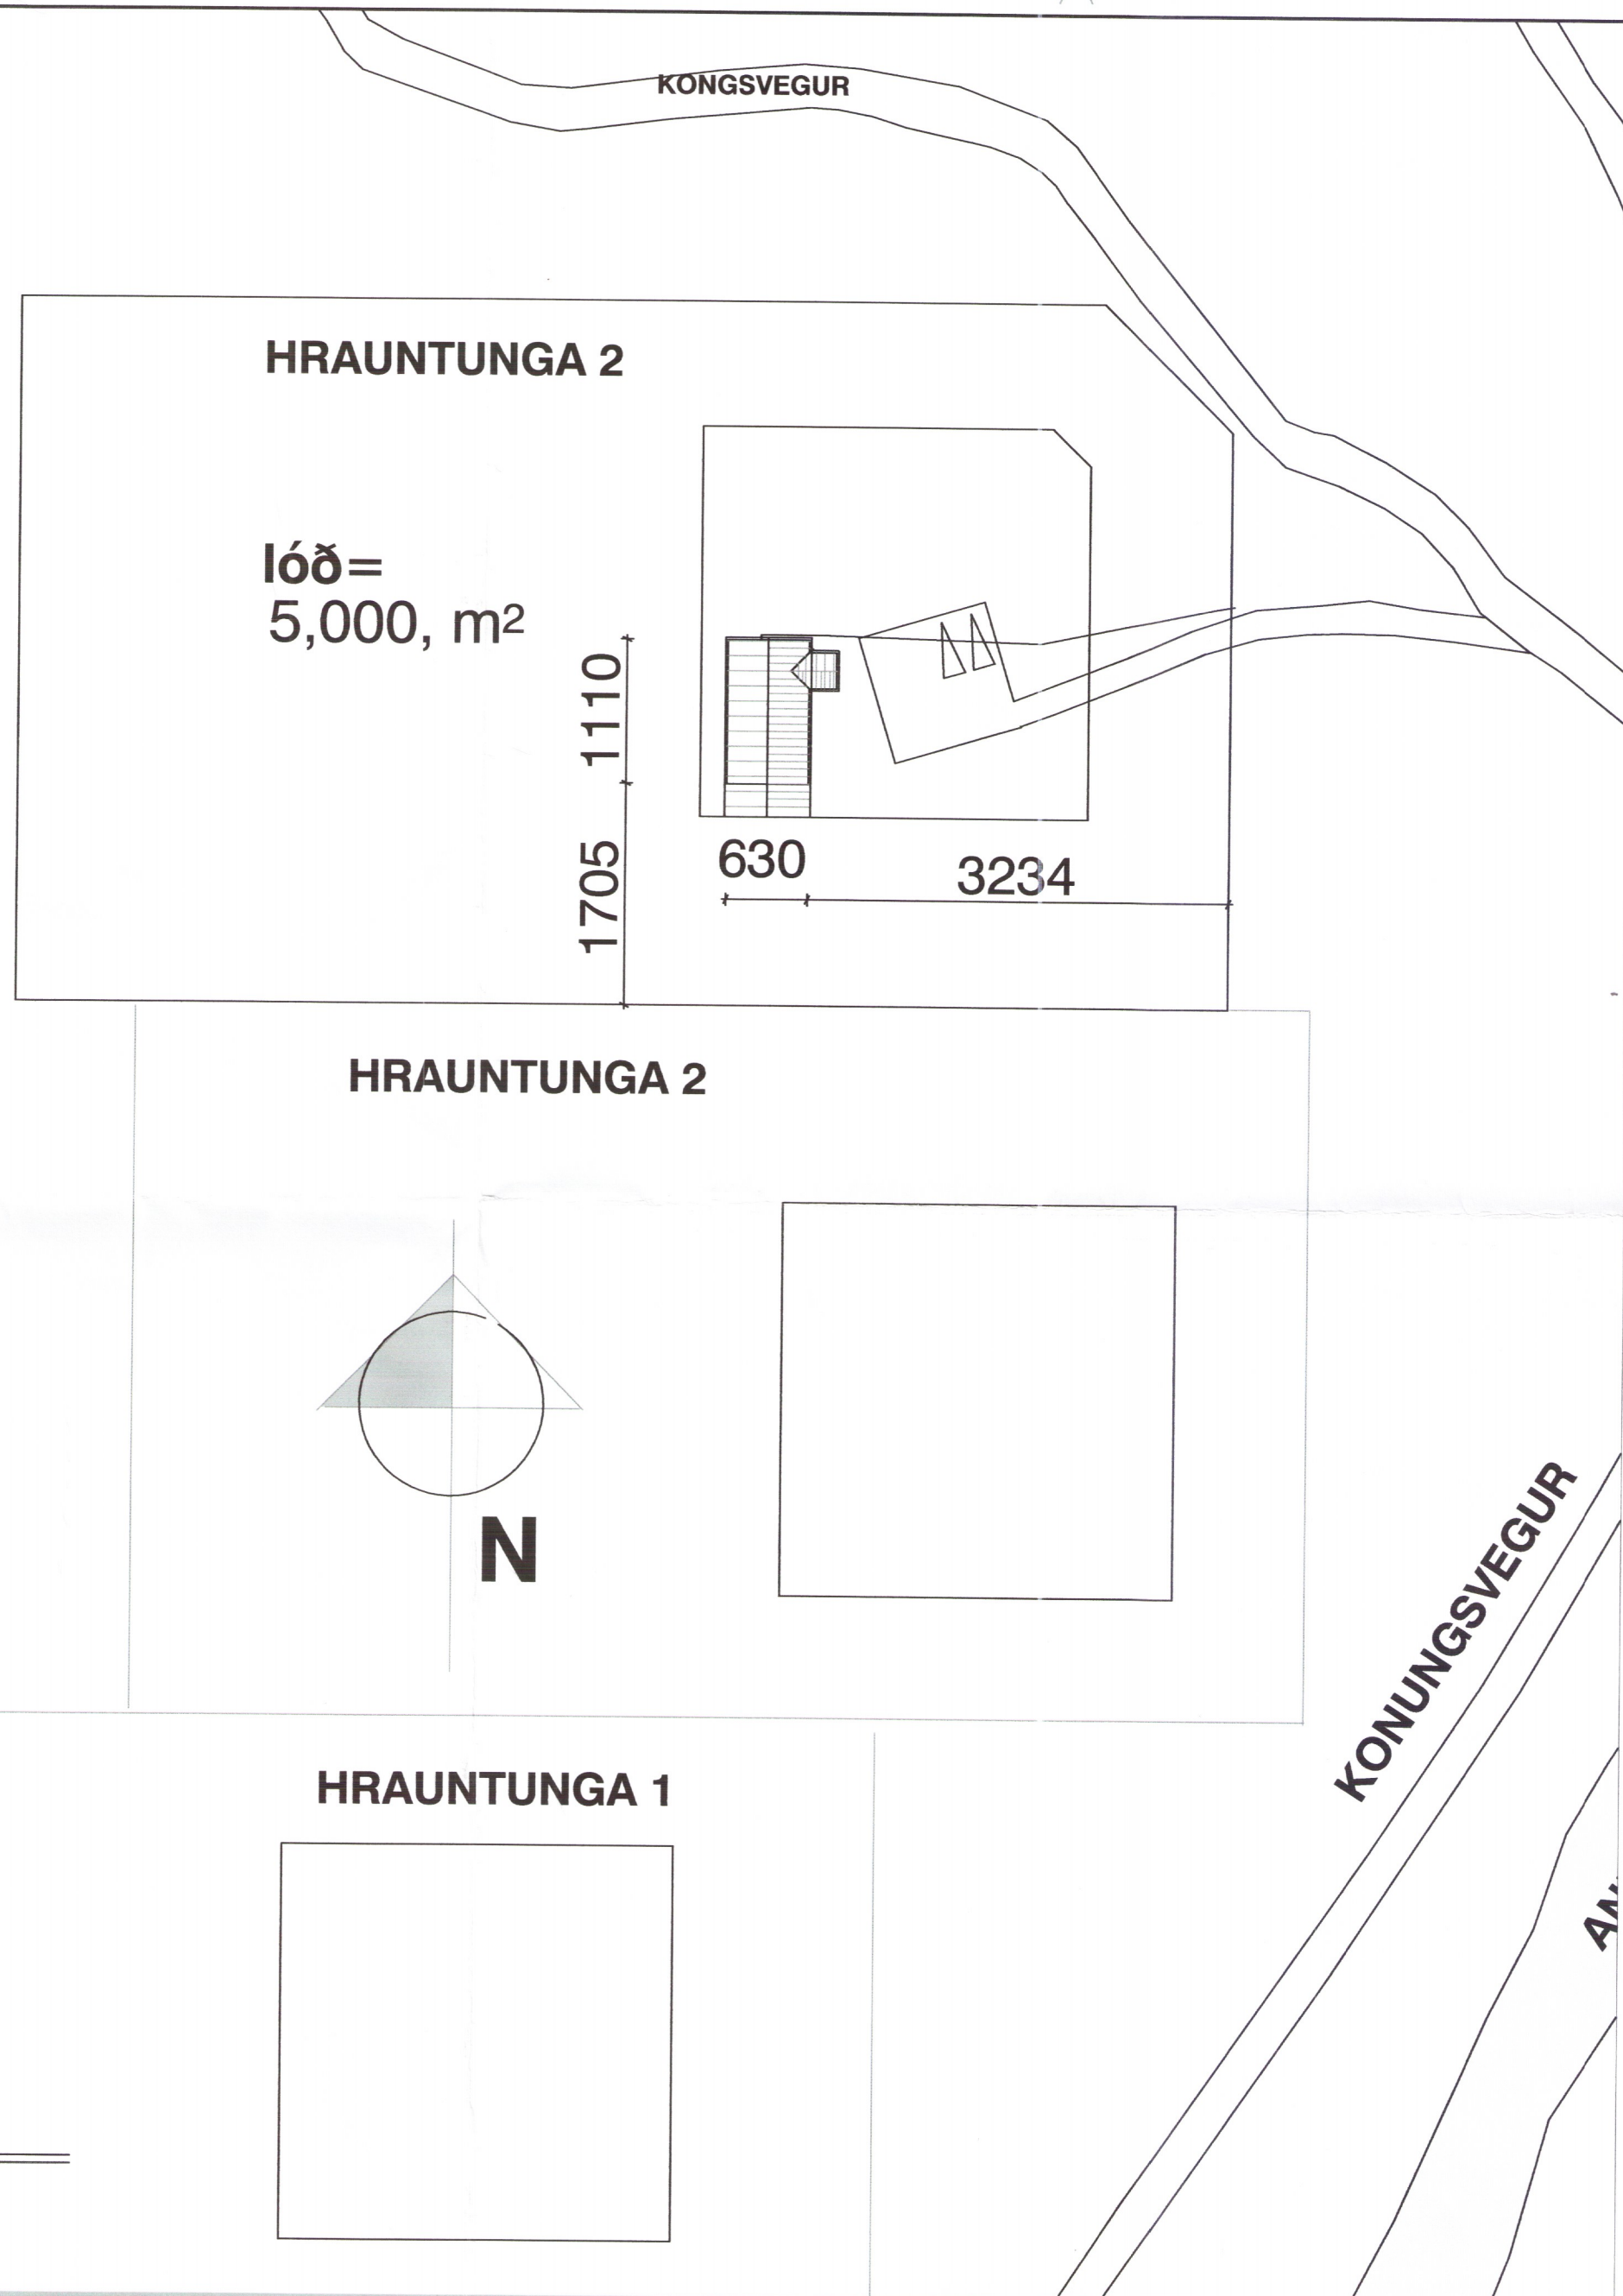

HEIMTAUG
 3/N ~ 400/230V

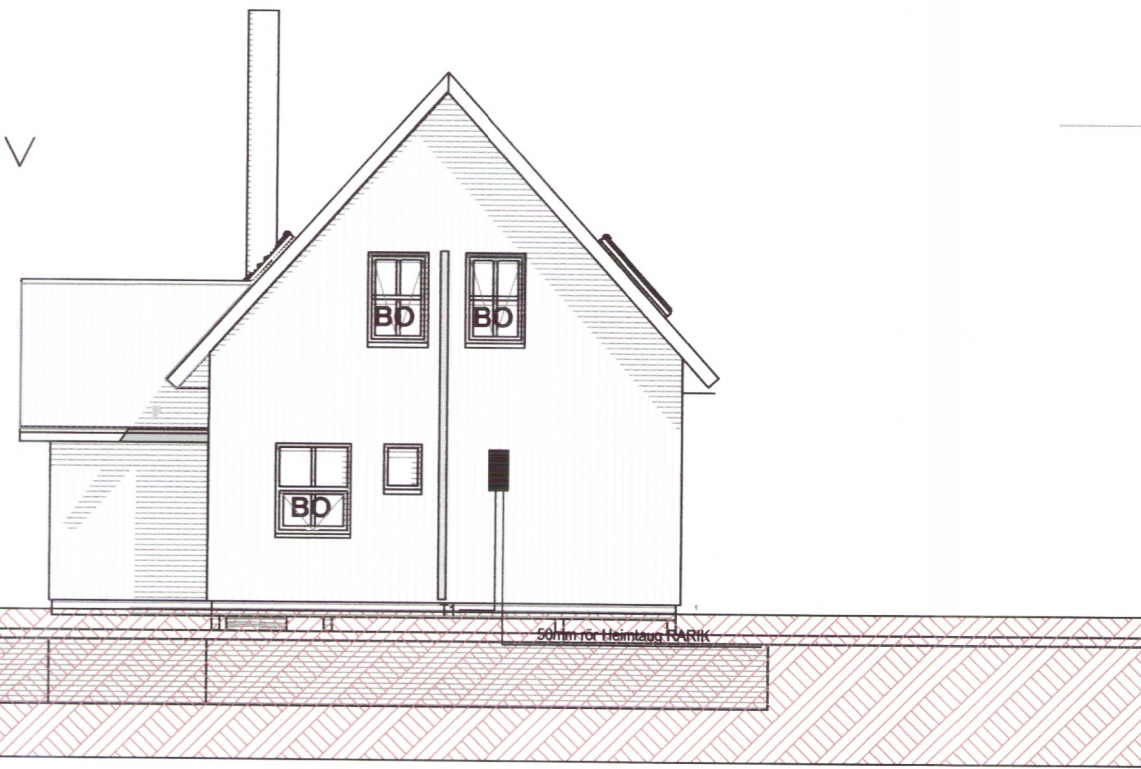

Skýringar

Tengja sal saman tvö neðstu járnin í sökkulveggnum allan úthringinn og að upptaki í tengibox. Setja skal tvo víralása á hver samskeyti. Steyputeinar skulu vera 12mm í þvermáli.

Öll mál eru í cm, nema annars sé getið.

Tafla og rafbúnaður skal vera af viðurkenndri gerð.

Hæð rofa er 110cm, hæð tengla er 20cm, nema annars sé getið.

Hæð tengla í eldhúsi, baði, þvottahúsi, vs og bílskúr skal vera 110cm

Málstraumur rofa skal vera 13A og tengla 16A

Hæð tengils við rofa skal vera sú sama og rofans.

Greinar eru ekki sýndar í öllum tilvikum að töflu, en eru þá merktar viðkomandi töflu og grein.

Vírar eru 1,5mm² í þvermál, nema annars sé getið.

Staðsetning rofa og tengla skal skoðast í samræmi við innréttingarteikningar.

Öll rör í smáspennu eru 20mm.

Verk skal unnið samkv. IST-200 staðli.

INNTAKSRÖR SKULU VERA 70 cm. UNDIR ENDANLEGU YFIRBORDI
 INNTAKSRÖR VEITU Ø 50 mm + Ø 32 mm FYRIR LÖÐARLYSINGU
 INNTAKSRÖR FYRIR SÍMA Ø 50 mm
 INNTAKSRÖR LEGGIST AÐ LÖÐARMÖRKUM
 HEIMTAUG RAFVEITU 400V / 230 V, 3 x 50 A

| | | | | |
|-------------|----------------------------|-----------------------|-------------------------------|---------------------------------------|
| Breytingar: | Undirskrift aðalhönnuðar: | Verkefni: | Heilt teikningar: | Rafhönnun & ráðgjöf ehf |
| D | <i>Cristina Gunnarsson</i> | Hrauntún 3 Lnr.225014 | Afstöðu- einlínunmynd og snið | Birkigrund 20 Sími: 664 0047 |
| C | | Biskupstungum | | 800 Selfoss Tölvupóstur: siggi@ror.is |
| B | Undirskrift rafteiknara: | Teikning nr: | 1 | |
| A | <i>David Sigurðsson</i> | Verk nr: | 2018-28 | |
| Dags: | Breyting: | Útprintað: | 8.4.2018 | |
| | | Verkefni: | Hrauntún 3 Lnr.225014 | |
| | | Teikning nr: | 1 | |
| | | Verk nr: | 2018-28 | |
| | | Mælikvarði: | 1:1000 1:100 | |
| | | Teiknað: | S.Á.P | |
| | | Dags: | Mars 2018 | |
| | | Hannað: | S.Á.P | |
| | | Útprintað: | 8.4.2018 | |
| | | Mælikvarði: | 1:1000 1:100 | |
| | | Teiknað: | S.Á.P | |
| | | Dags: | Mars 2018 | |
| | | Hannað: | S.Á.P | |
| | | Útprintað: | 8.4.2018 | |
| | | Mælikvarði: | 1:1000 1:100 | |
| | | Teiknað: | S.Á.P | |
| | | Dags: | Mars 2018 | |
| | | Hannað: | S.Á.P | |
| | | | | |