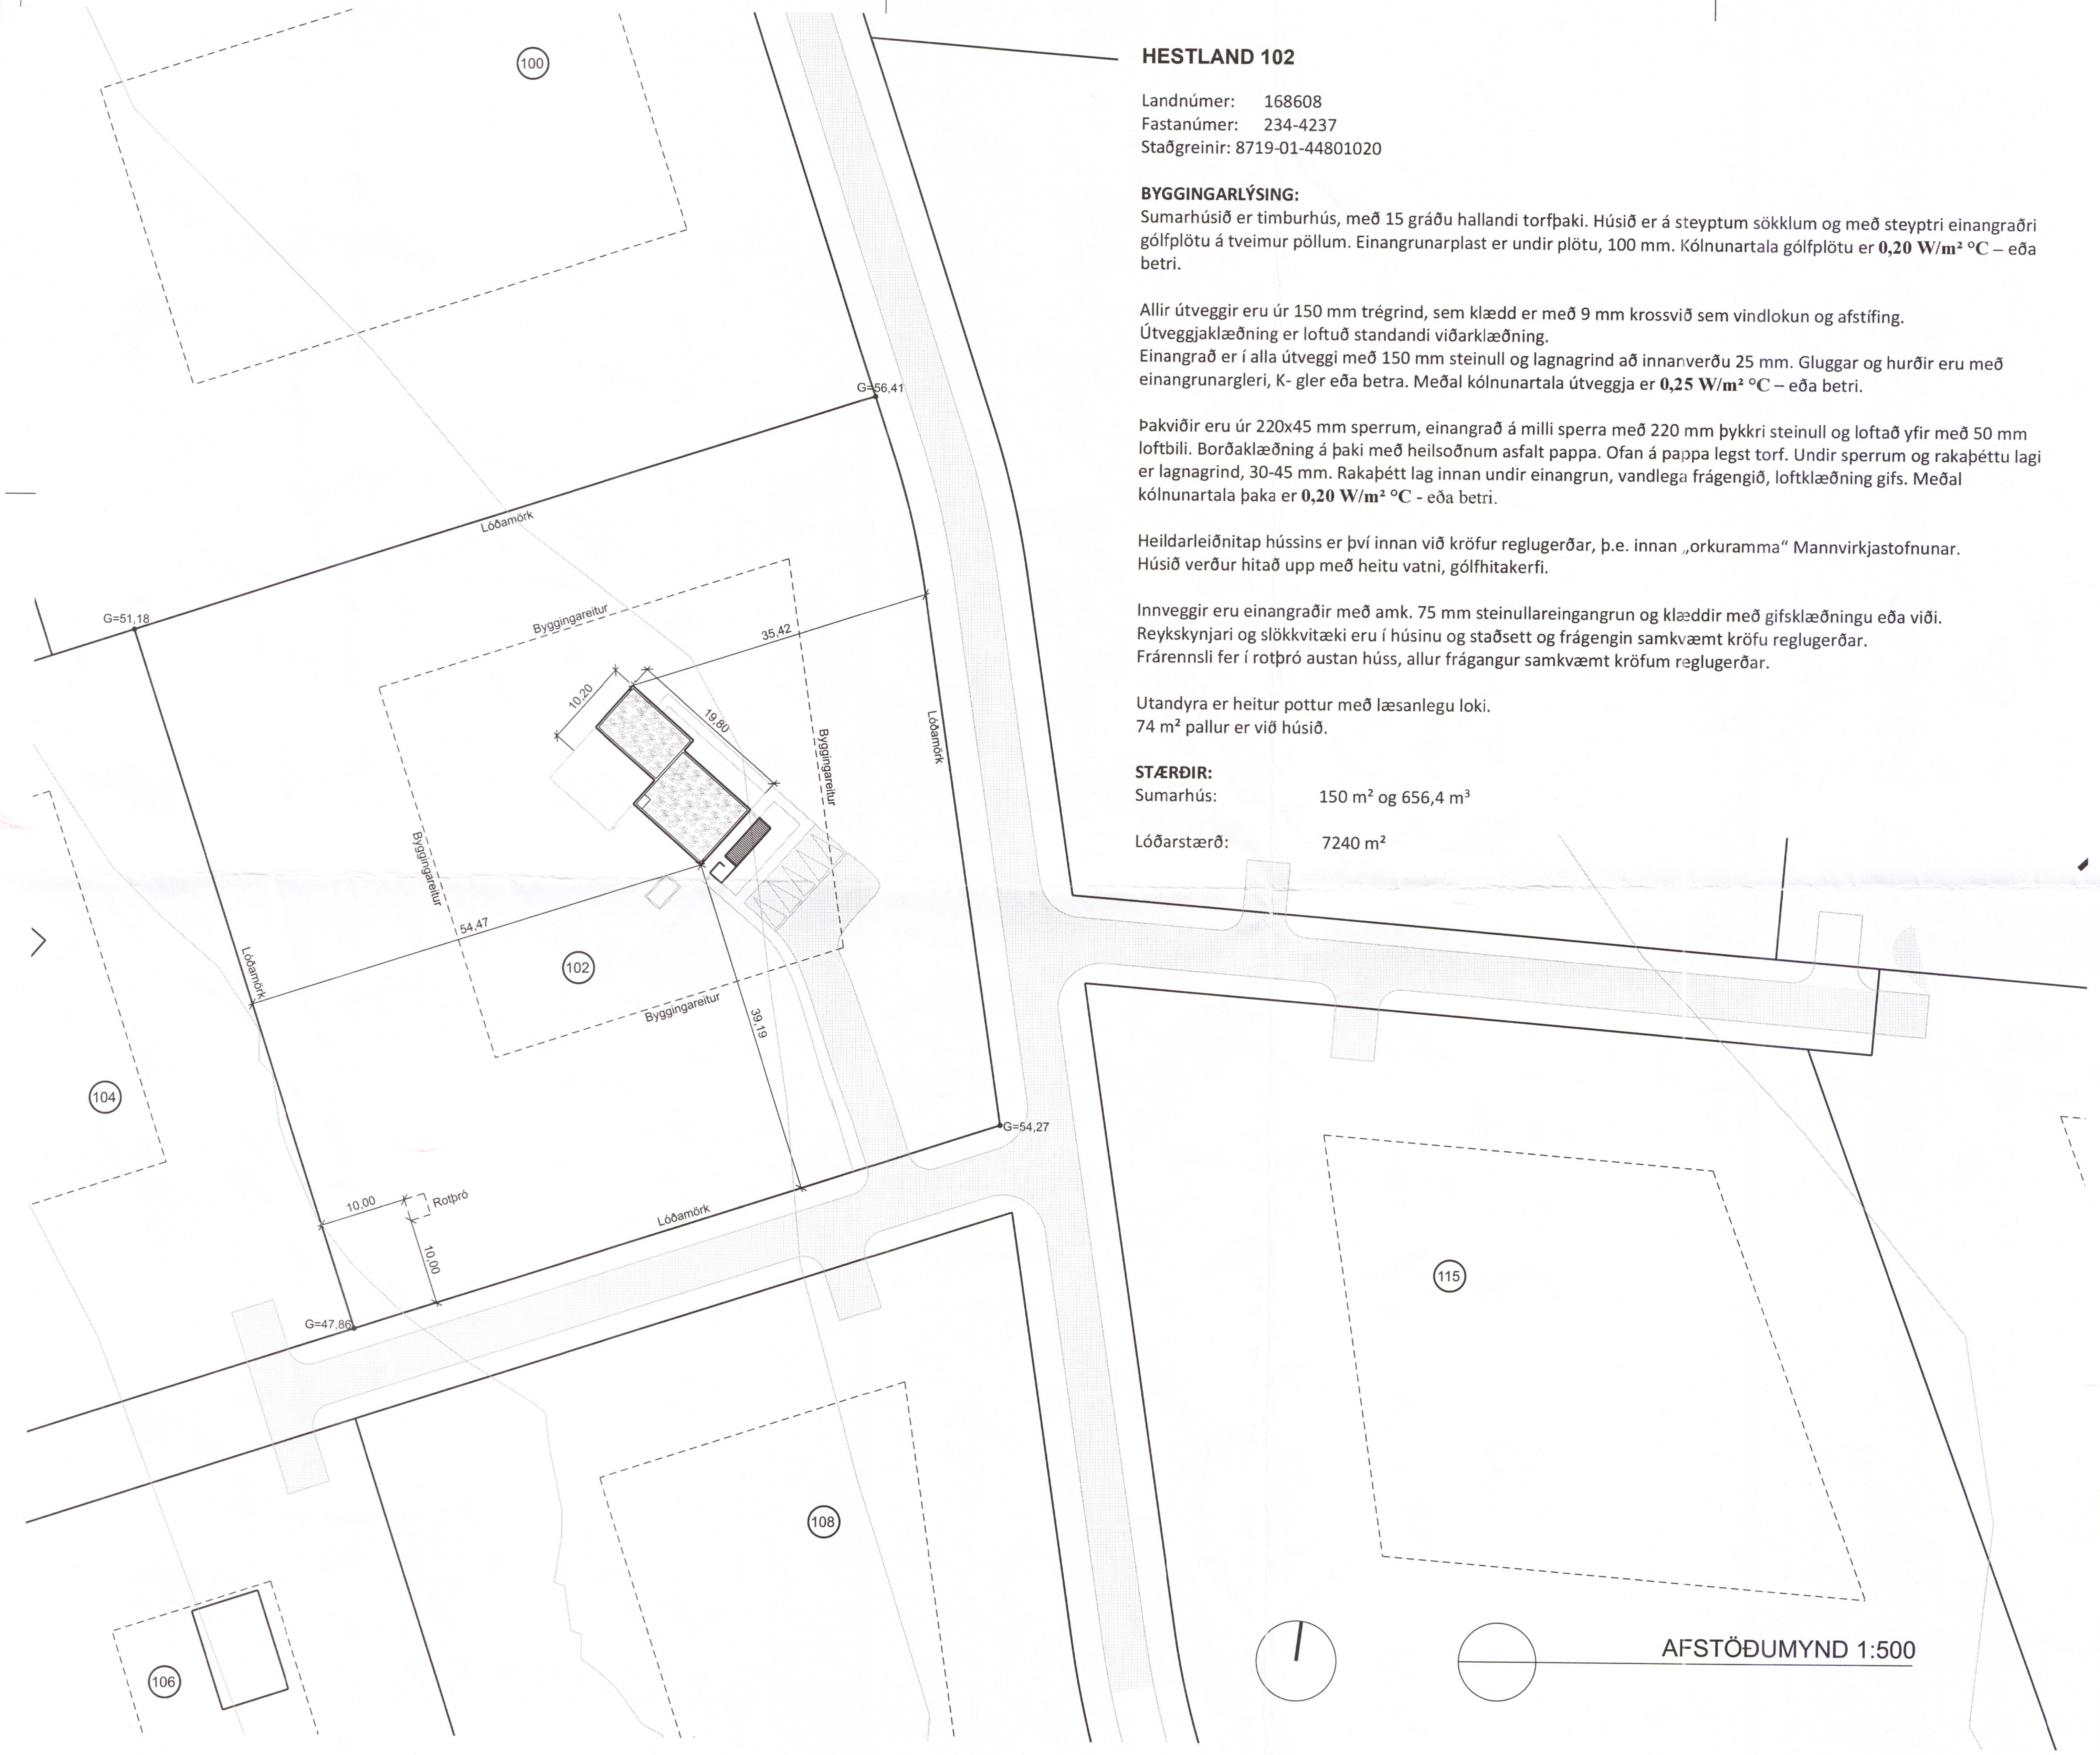

HESTLAND 102

Landnúmer: 168608
Fastanúmer: 234-4237
Staðgreinir: 8719-01-44801020

BYGGINGARLÝSING:

Sumarhúsið er timburhús, með 15 gráðu hallandi torfþaki. Húsið er á steyptum sökklum og með steyptri einangraðri gólfplötu á tveimur pöllum. Einangrunarplast er undir plötu, 100 mm. Kólnunartala gólfplötu er **0,20 W/m² °C** – eða betri.

Allir útveggir eru úr 150 mm trégrind, sem klædd er með 9 mm krossvið sem vindlokun og afstífing. Útveggjaklæðning er loftuð standandi viðarklæðning.
Einangrað er í alla útveggi með 150 mm steinull og lagnagrind að innanverðu 25 mm. Gluggar og hurðir eru með einangrunargleri, K- gler eða betra. Meðal kólnunartala útveggja er **0,25 W/m² °C** – eða betri.

Þakviðir eru úr 220x45 mm sperrum, einangrað á milli sperra með 220 mm þykkri steinull og loftað yfir með 50 mm loftbili. Borðaklæðning á þaki með heilsoðnum asfalt pappa. Ofan á pappa legst torf. Undir sperrum og rakaþéttu lagi er lagnagrind, 30-45 mm. Rakaþétt lag innan undir einangrun, vandlega frágengið, loftklæðning gifs. Meðal kólnunartala þaka er **0,20 W/m² °C** - eða betri.

Heildarleiðnitap hússins er því innan við kröfur reglugerðar, þ.e. innan „orkuramma" Mannvirkjastofnunar.
Húsið verður hitað upp með heitu vatni, gólfhitakerfi.

Innveggir eru einangraðir með amk. 75 mm steinullareingangrun og klæddir með gifsklæðningu eða viði.
Reykskynjari og slökkvitæki eru í húsinu og staðsett og frágengin samkvæmt kröfu reglugerðar.
Frárennsli fer í rotþró austan húss, allur frágangur samkvæmt kröfum reglugerðar.

Utandyra er heitur pottur með læsanlegu loki.
74 m² pallur er við húsið.

STÆRÐIR:

Sumarhús:	150 m² og 656,4 m³
Lóðarstærð:	7240 m²

AFSTÖÐUMYND 1:500

Umhverfis- og tæknisvið Uppsveita
Yfirfarið
03. jan. 2018
Byggingarfulltrúi

ÚTGÁFA	TEIKNAÐ	YFIRFARIÐ	DAGS

BREYTINGAR

ASK ARKITEKTAR EHF
GEIRSGÖTU 9 101 REYKJAVÍK
SÍMI 515 0300 FAX 515 0319
www.ask.is

ASK ARKITEKTAR

ÁRITUN AÐALHÖNNUÐAR

Gunnar Bogi Borgarsson Arkitekt F.A.Í. kt:180358-4129
gunnarb@ask.is

VERKEFNI
~~Hestland~~
lóð 102

TEGUND TEIKNINGAR
Aðalteikning 5/139
HEITI TEIKNINGAR
Afstöðumynd

MKV. | A2: 1:500
HANNAÐ: VG
TEIKNAÐ: VG
YFIRF.: ÁBM
DAGS: 14.12.2017

VERK NR.: 1752
AUÐKENNI - NÚMER TEIKNINGAR: 10-01
ÚTGÁFA

© ÖLL AFNOT OG AFRITUN TEIKNINGAR ER HÁÐ SAMÞYKKI ASK ARKITEKTA. EKKI SKAL MÆLA UPP AF TEIKNINGU.