



Umhverfis- og tæknisvið Uppsveita  
 Yfirfarið  
 05 JUL 2018  
 David Sigurðsson  
 Byggingartullfrá

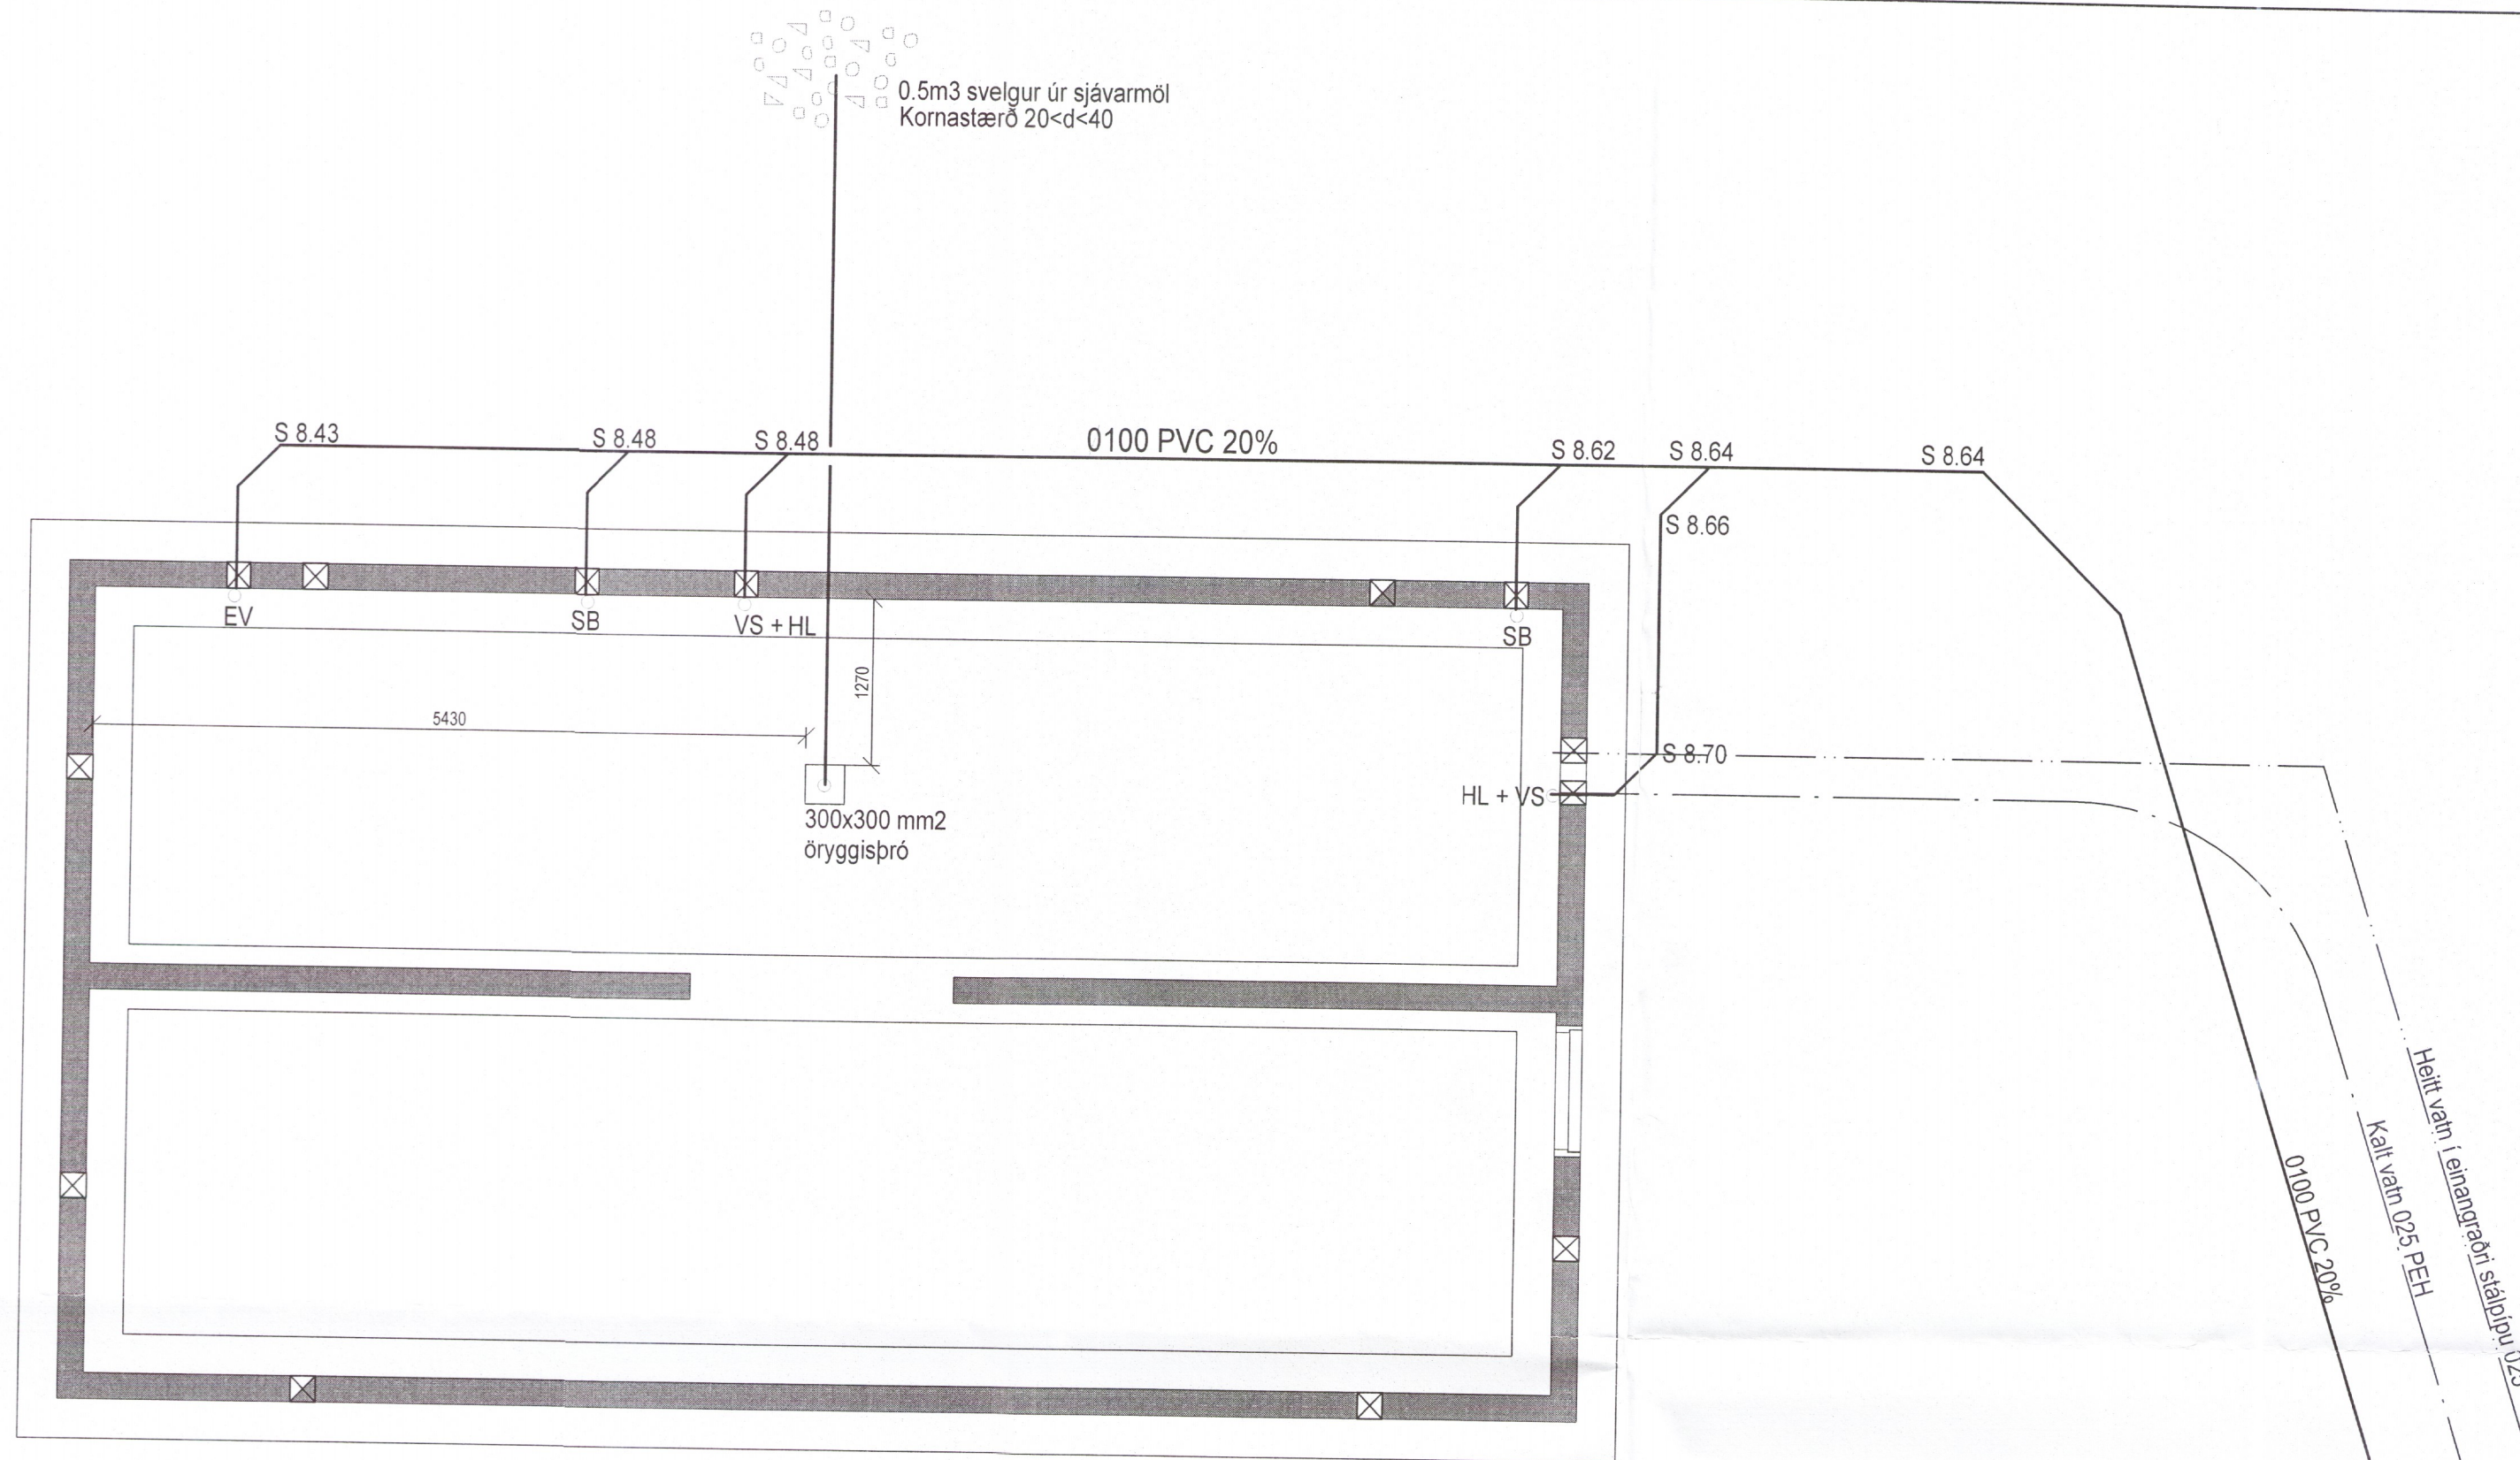

**Grunnmynd**  
 Mkv. 1:50

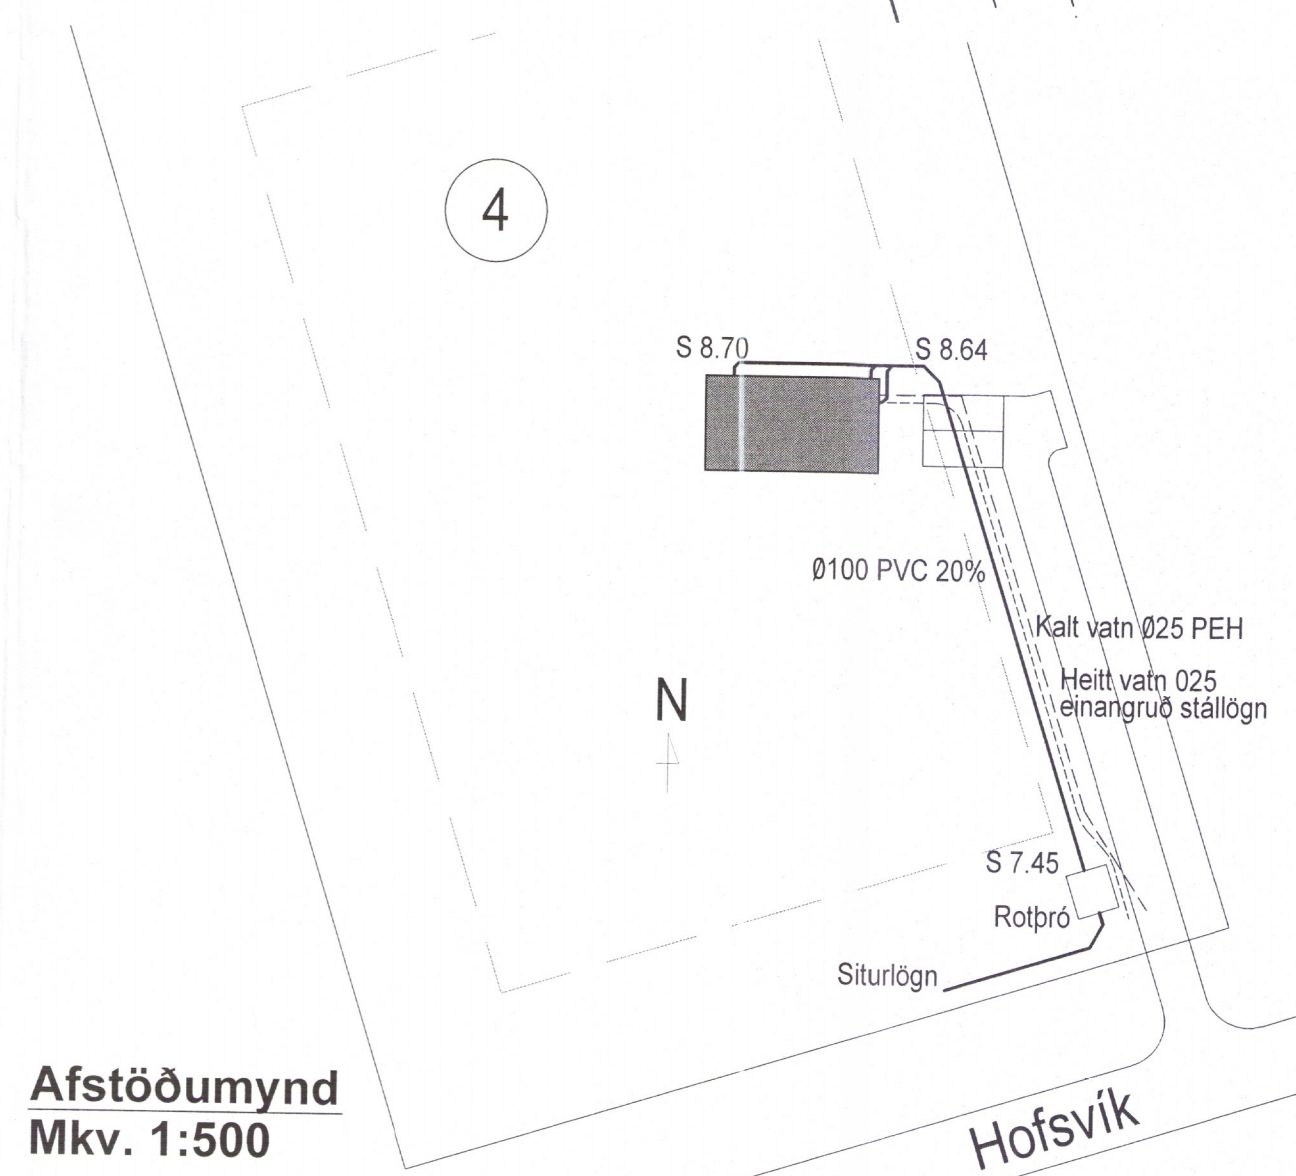

**Afstöðumynd**  
 Mkv. 1:500

**Skýringar**

Öll mál eru í mm  
 Sjá almennar skýringar  
 á skýringarblaði

*Handwritten signature*

BR	DASS	BREYTING	REKNA	TEKNA
<b>GLÓRA</b>				
Porleifur Björnsson 030573 3799 Byggingafræðingur BFI Tjarnargata 39 230 RNB Sími: 421 7562 780 4400 Postfang: pbe@glora.is				

**Hofsvík 4**  
 Hraunborgir Grímsnesi 5231

Lagð í ljóðu  
 Grunnmynd og afstöðumynd

Áskildur Eignari: *Handwritten signature*  
 15.05.2018

SKALA: 1:50 1:500  
 VEFNúmer: REKJAVIK