


FRÁRENNSLI Lagnir í grunni Grunnmynd 1:50

Umhverfis- og tæknisvið Uppsveita
Yfirfarið
05 JUL 2018
David Sj.
Byggingartillitun

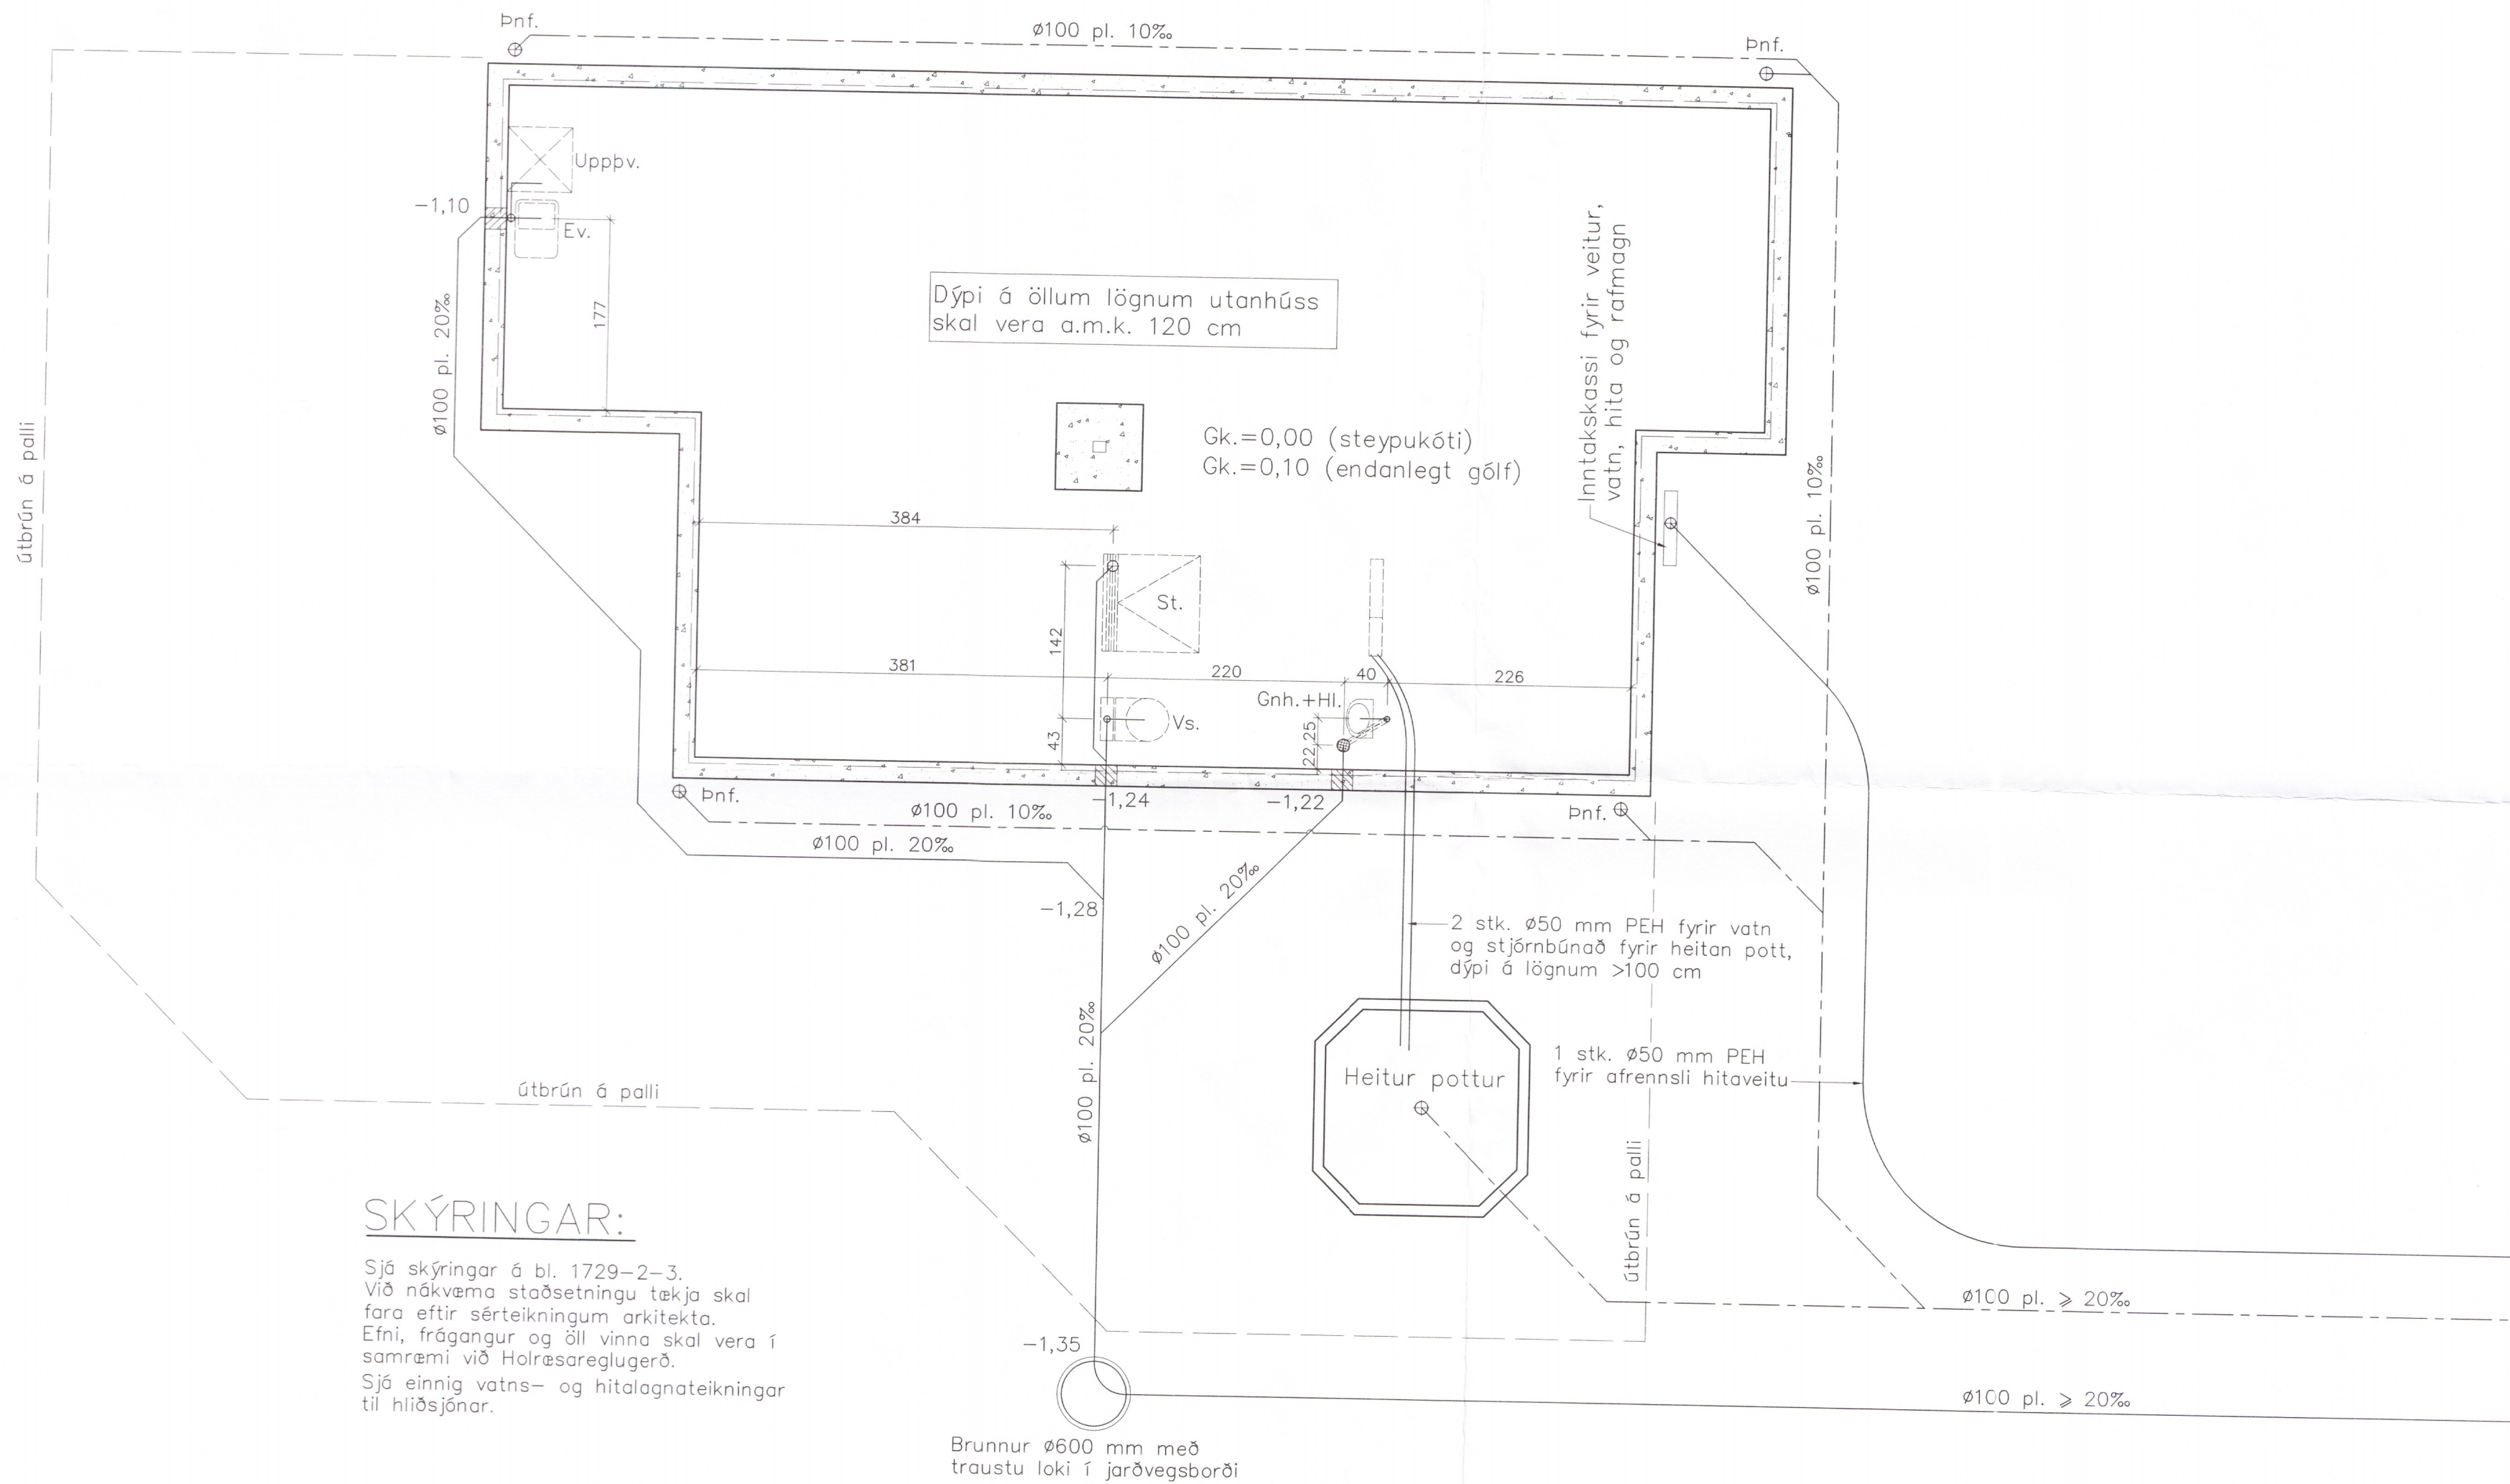

Dýpi á öllum lögnum utanhúss
skal vera a.m.k. 120 cm

Gk.=0,00 (steypukóti)
Gk.=0,10 (endanlegt gölf)

Heitur pottur

2 stk. 50 mm PEH fyrir vatn
og stjórnbúnað fyrir heitan pott,
dýpi á lögnum >100 cm

1 stk. 50 mm PEH
fyrir afrennsli hitaveitu

SKÝRINGAR:

Sjá skýringar á bl. 1729-2-3.
Við nákvæma staðsetningu tækja skal
fara eftir sérteikningum arkitekta.
Efni, frágangur og öll vinna skal vera í
samræmi við Holræsareglugerð.
Sjá einnig vatns- og hitalagnateikningar
til hliðsjónar.

Brunnur 600 mm með
traustu loki í jarðvegsborði

Breytingar:

TÓV
TEIKNISTOFAN ÓÐINSTORGI
VERKFRÆÐISTOFA ehf.
Óðinsgötu 7
101 Reykjavík
Netfang: gusti@tov.is
Sími: 510 2211

Verkefni: Orlofshús, Birkibýggð 5
Hrunamannahreppi
Heiti: Frárennsli: Lagnir í grunni,
grunnmynd

Hönnun: VÍFILL ODDSSON VERKFRÆÐINGUR
kt. 101237-3629 FVFI - FRV
KRISTJÁN GUÐMUNDS. VERKFRÆÐINGUR
kt. 070254-5819 FVFI
GÚSTAF VÍFILSSON VERKFRÆÐINGUR
kt. 231163-5069 FVFI 5251

Áritun aðalhönnuðar:
David Sj. 240448-2469

M. 1:50
R. K.S.G.
T. K.S.G.
Dags. maí 2018 Nr. 1729-2-2