


Skipulags- og byggingarfulltrúi Uppsveita bs.
Yfirfarið
 20. Okt. 2015
Helga Reimarsson
 Byggingarfulltrúi

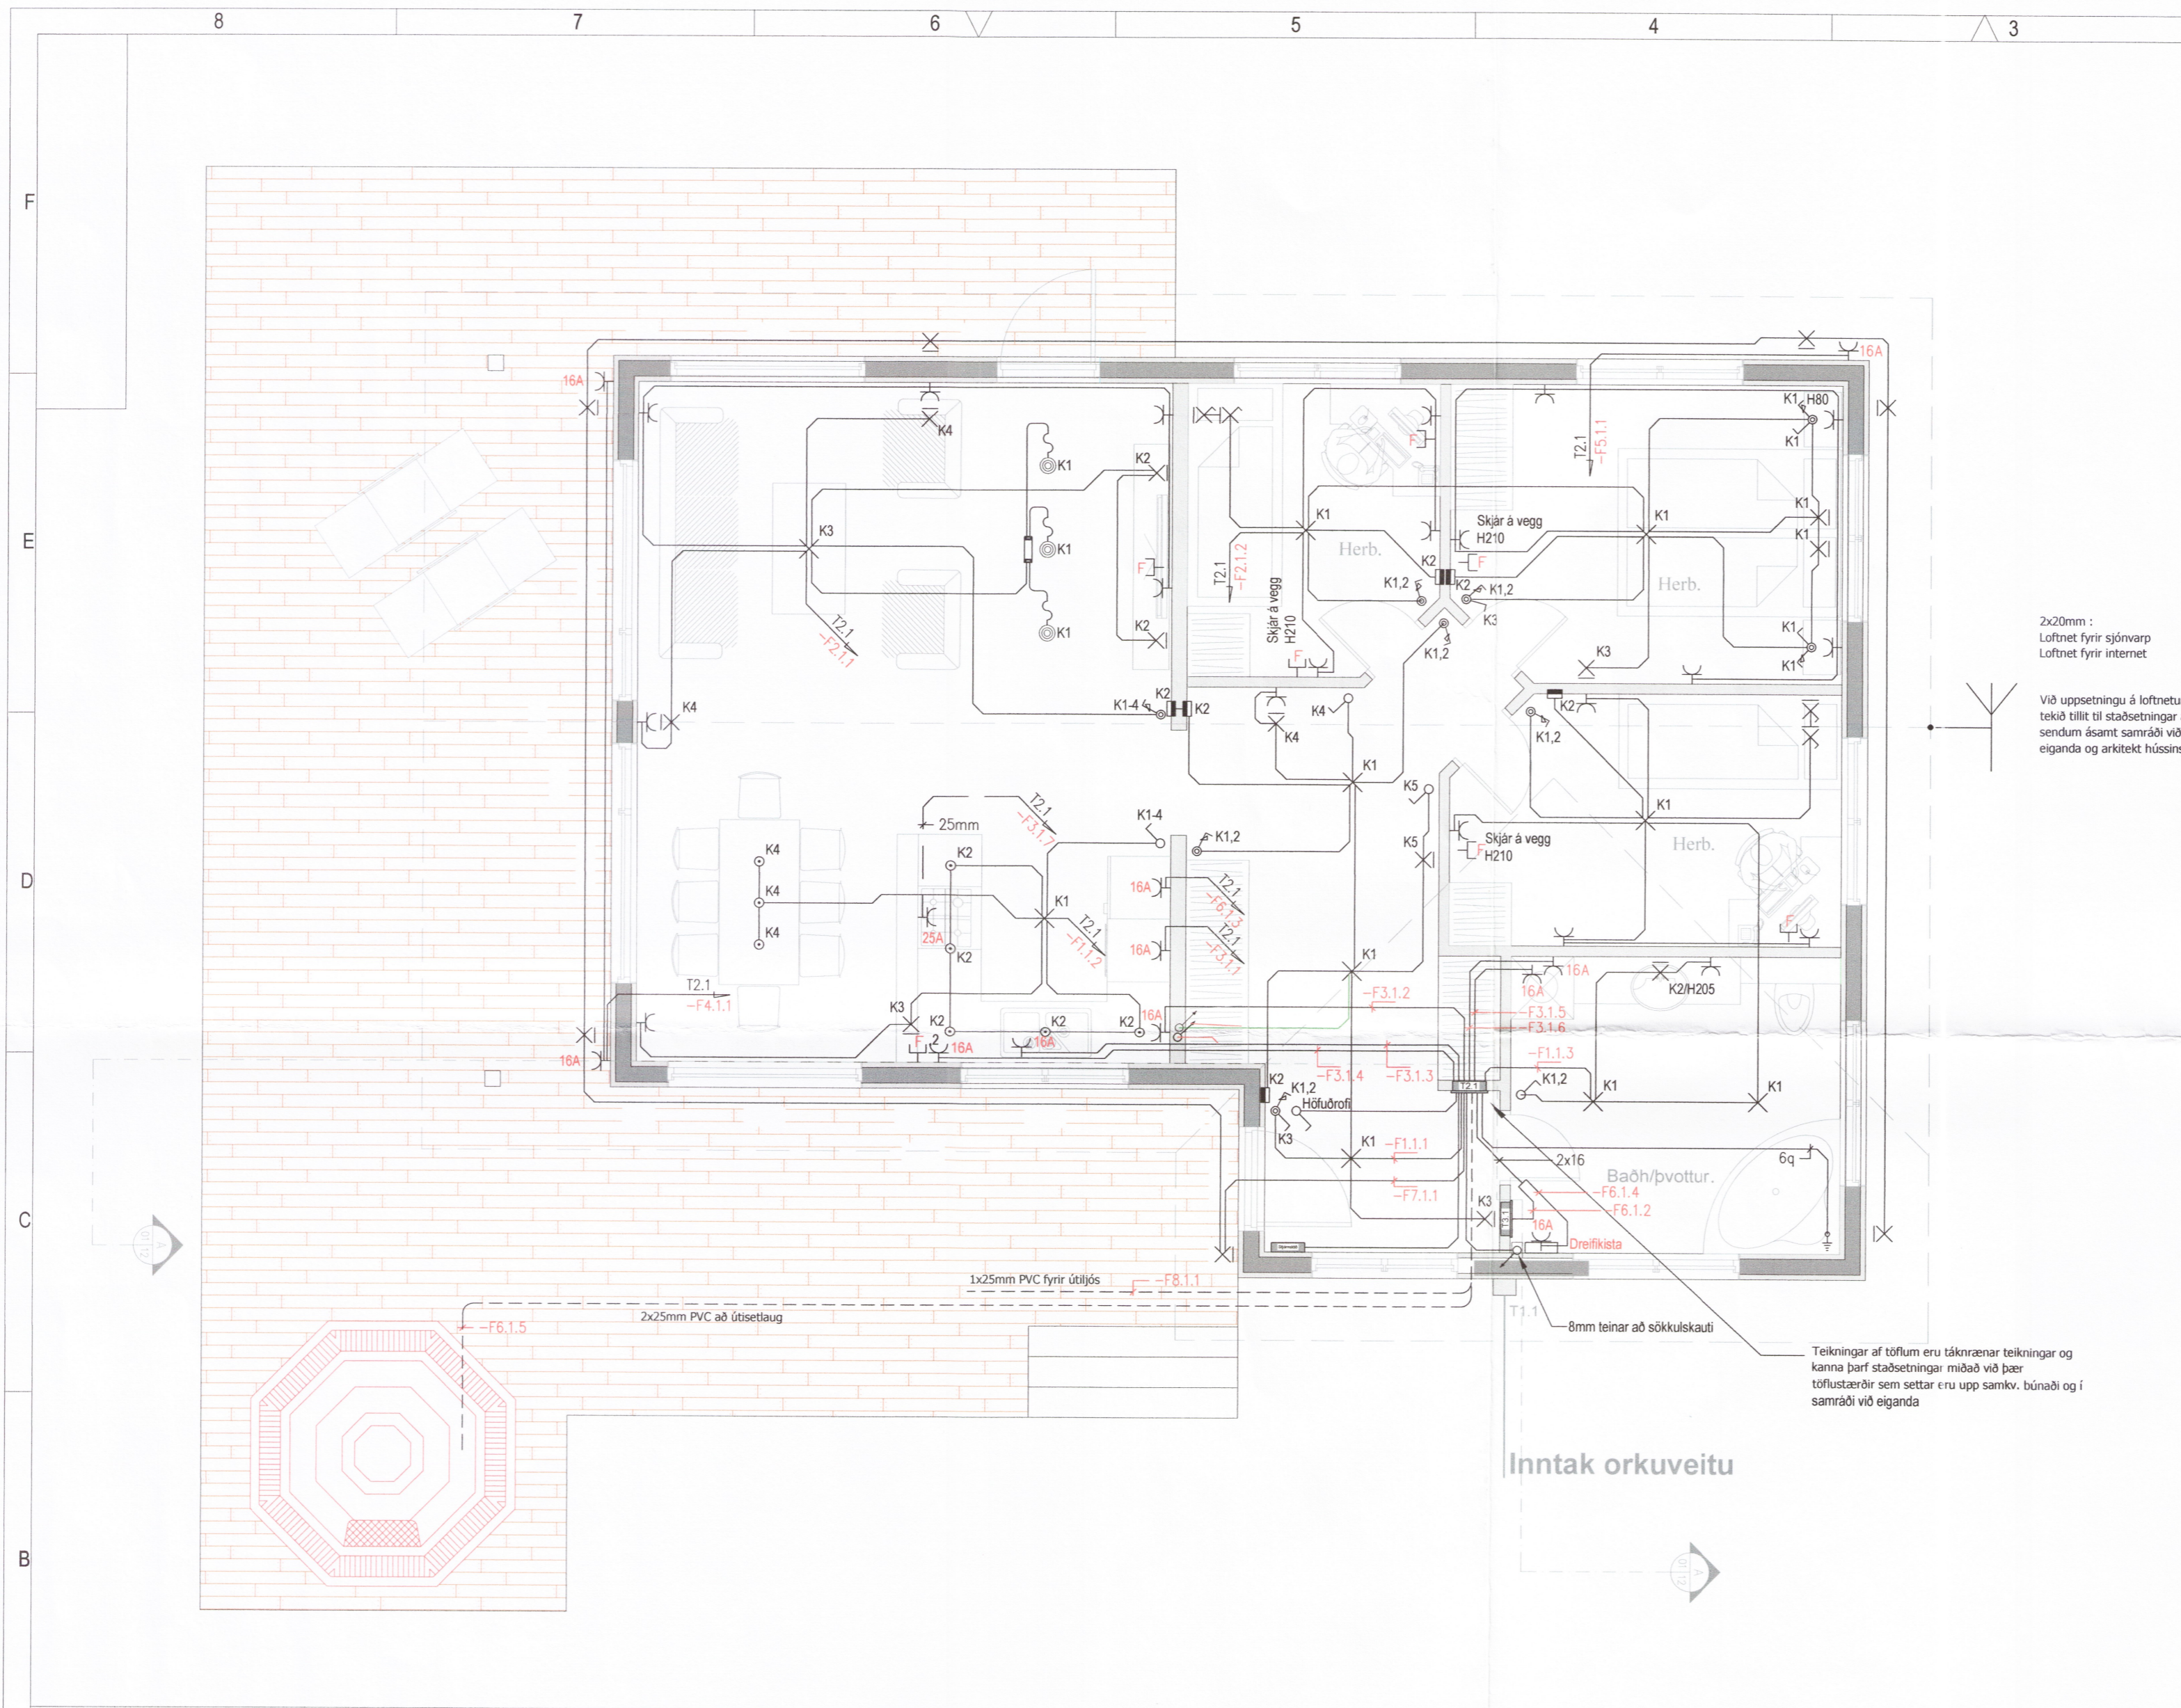

Almennar Skýringar

Allar almennar raflagnir séu 16mm plastpípur ídregnar 3x1,5mm vír.
 Málstraumur rafbúnaðar sé 10A.
 Smáspennulagnir almennt þ.e. dyrasímar bruna og þjófavarnarkerfi skulu lagðar með 16mm plastpípum.
 Boðlagnir skulu lagðar með 16-20mm plastpípum

Almennt skulu tenglar vera tvöfaldir.
 Undantekning er þegar tengill kemur við hlið rofa í 110 cm hæð og sértenglar sem eru 1GA.
 Við áætlaða tengistaði boðúttaka skal hafa minnst 3 tengla.

Gefin hæðarmál eru í cm frá fullfrágengnu gólfi í miðja dós og frá miðri dós í miðja dós.
 Öll tákni eru táknað og ber að samræma lagnir að tækjum eftir aðstæðum á staðnum og eftir sérteikningum.

Hæð tengla í eldhúsi-þvottahúsi-baðherb.-vs geymslu eru 110 cm.
 Við ákvörðun á hæð tengils fyrir helluborð skal taka mið af innréttingarteikningum
 Hæð veggljósa er 185 cm.
 Hæð rofa er 110 cm.
 Hæð rofa í svefnherbergi er 80 cm.
 Hæð almennra tengla er 20 cm.
 Hæð loftnets og símatengla eru 20 cm.

Við ákvörðun hæðar vinnuljósa undir eða yfir eldhússkápum skal taka mið af innréttingarteikningum.
 Almennt er hæð vinnuljósa frá 140-150cm.
 Við nákvæma staðsetningu dósa skal farið eftir smíða og innréttingarteikningum.

F = Fjarskiptatenglar

NEMA ANNARS SÉ GETIÐ í uppdrætti.

BREYTINGAR	Dags.	Yfirfarið
1		H.S.R
2		

Raflagnahönnun Múlalind 2 Sími 691-2085
Helga Reimarssonar Email: helgareimars@internet.is

Verkefni:	Lækjarbrekka 30		
Staður:	801 Selfoss		
Skýring:	Grunnmynd raflagnir <i>5266</i>		
VERKNUMMÉR:	00.10	LEIKNÁÐ:	H.S.K.
Hönnun:	H.S.R	Blað:	1 af 8
Mælikvarði:	1:50	Dagsetning:	10.2015
KT: 310355-5699	Samþ:	<i>Helga Reimarsson</i>	

RAFLAGNATÁKN

⊗	Ljós - almennt	⊗ NL	Neyðarljós með rafhlöðu	⊙	Tengidós	⊗	Ljóssemi	⊗	Rofi	⊗	Dimmer	⊗	Tölvutengill
⊗	Kastari	⊗ NL	Neyðarljós - miðlægur neyðarorkugjafi	⊙	Rör upp úr plötu	⊗	Jarðskaut	⊗	Samrofi	⊗	Hreyfiskynjari	⊗	Loftnetstengill
⊗	Veggljós	⊙	Tengidós	⊙	Rör í gegnum hæð	⊗	Hurðarspóla	⊗	Krossrofi	⊗	Viðveruskynjari	⊗	Almennur tengill
⊗	Veggljós með rofa	⊙	Tengidós við vegg	⊙	Rör niður úr plötu	⊗	Þrýstirofi	⊗	Stuðdimmer	⊗	Hátalaraúttak	⊗	Fjarskiptatengill

0 1 2 3 4 5m Kvarði: 1:50