


Umhverfis- og tæknisvið Uppsveita  
**Yfirfarið**  
 10. júlí 2018  
*Flóabinn*  
 Fl. Byggingarfulltrúi

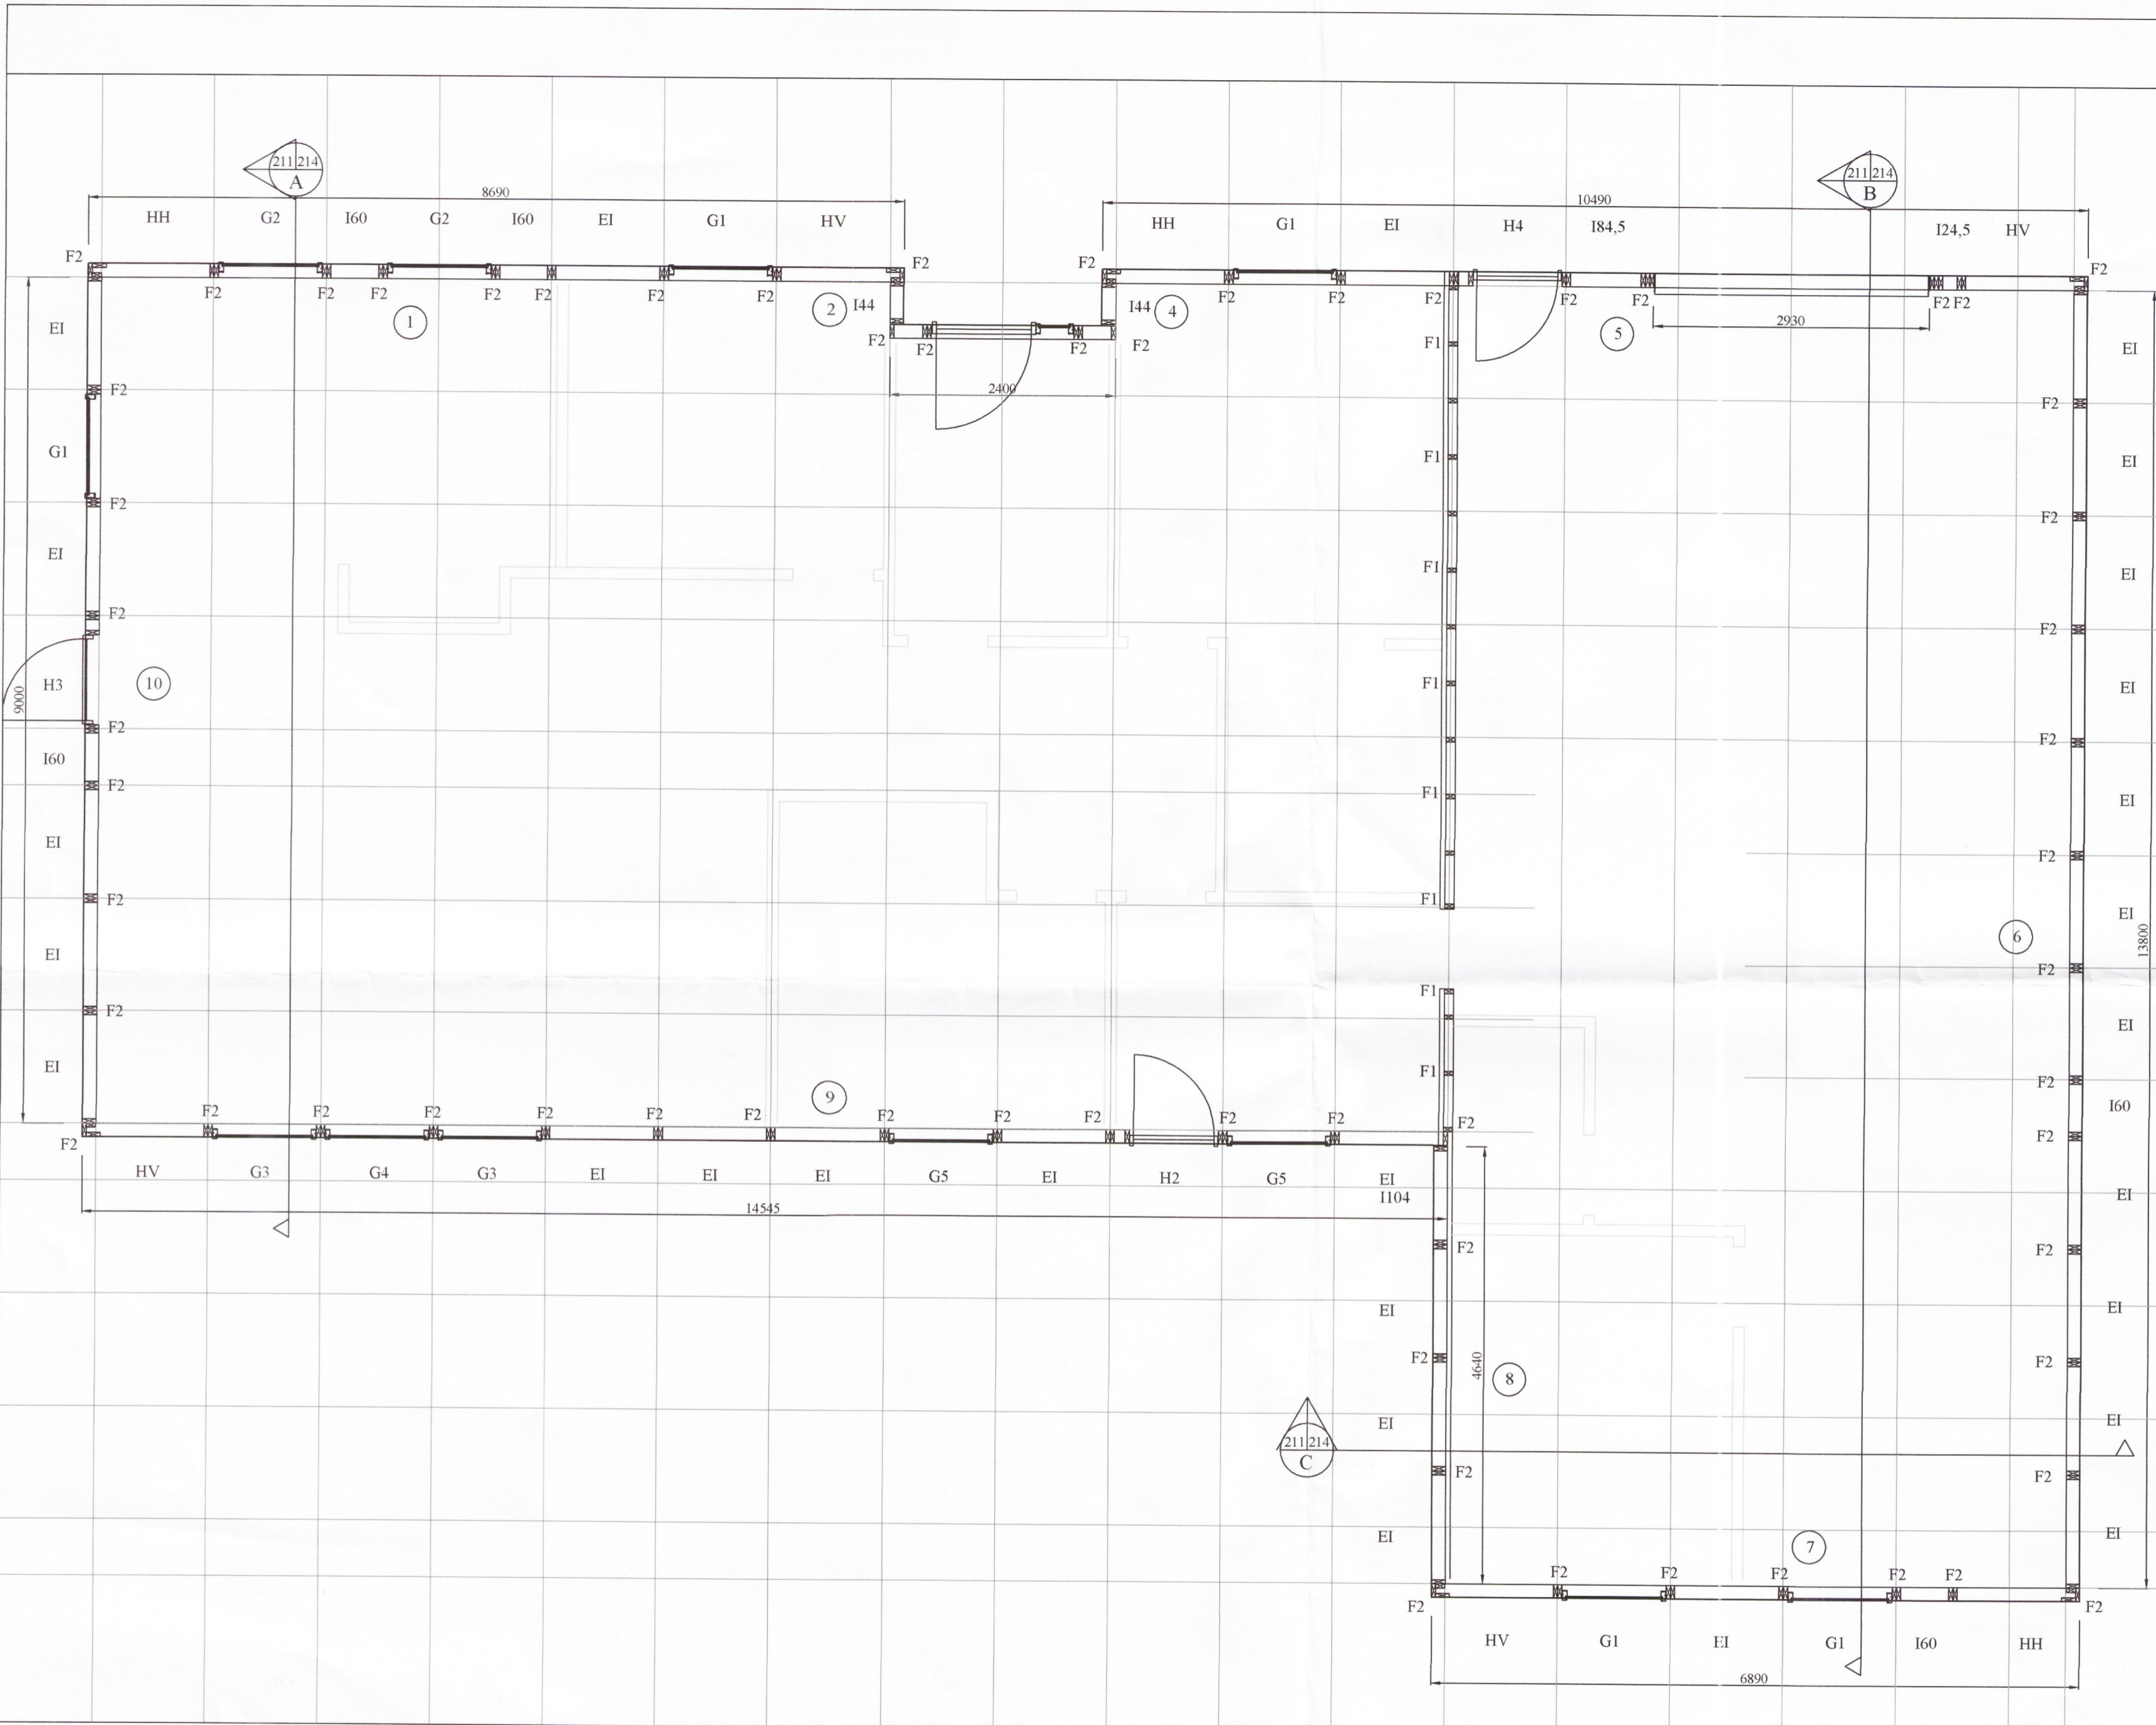

TRÉVIRKI:

GÆDAFLOKKAR - TIMBURGÆDI  
 LÍMTRÉ SKAL VERA L40 SAMKV.EMT ÍST/DS 413. BURÐARVIÐIR SKULU VERA K18, K24, K30 SKV. ÍST/DS 413. EFTIR DVÍ HVAD TILGREINT ER Á VINNUTEIKNINGU. KROSSVIÐUR SKAL VERA MINNST 5 LAGA GRENIKROSSVIÐUR (WBP). RAKASTIG Í TIMBRI VIÐ UPPSETNINGU SKAL EKKI VERA HERRA EN 15%.

KRAFTSPERRUR:

LASKAR:  
 STANSADAR 1 mm STÁLPLÖTUR. GERD: GNT 100S. STÆRD GEFIN Í HxB Í mm. ÁDRYKKT BEGGJA MEGIN Á SAMSEYTTI SPERRU.

FESTINGAR:  
 F1\*: FESTING EINGA VIÐ GÓLF  
 ALMENNT F11 Á ÖLLUM VEGGEININGUM VIÐ SÖKKUL, NEMA AD ANNAD SÉ TEKID FRAM.  
 F2\*: SPERRUFESTINGAR  
 ALMENNT F24 Á ÖLLUM SPERRUM VIÐ VEGG, NEMA AD ANNAD SÉ TEKID FRAM.

F1: FESTING Á VEGGJUM VIÐ GÓLF:  
 1 STK 160x40x3.0x40 VINKILL, FESTUR MED 11 STK Ks 40/40 NÓGLUM Í STOD MED M12x160 MÚRBOLTA Í SÖKKUL.

F2: FESTING Á VEGGJUM VIÐ GÓLF:  
 2x STK 160x40x3.0x40 VINKILL, FESTUR MED 2x 11 STK Ks 40/40 NÓGLUM Í STOD MED 2xM12x160 MÚRBOLTA Í SÖKKUL.

F22: 90 mm vinkill (BMF) með styrkingu, 1 stk. Negling: 2x6 Ks 40/40.  
 F23: Þakásanker (BMF) nr. 290/320, 1 stk. Negling: 2x6 Ks 40/40.  
 F24: GAFFALANKERI BMF 48X320. NEGLING 14 stk í SPERRU/STODIR. 2 stk. BMF VINKILL MED STYRKINGU. NEGLING 4x6 Ks 40/40.  
 F24a: EINS OG F24 (SÍÁ TEIKNINGU NR. 221) NEMA ÁN ANKERIS.  
 F24b: EINS OG F24 (SÍÁ TEIKNINGU NR. 221) NEMA ÁN VINKLA.  
 F25: GATAGIRDI 40x2x550 2 stk. NEGLING: Ks 40/40 4X6 stk. í SPERRU/STOD.  
 F26: BMF 45x137 BITASKÖR, NEGLING: 40/40 Ks 2x6 OG 2x4.  
 F26b: BMF 45x137 BITASKÖR, NEGLING: 40/40 Ks 2x4 OG 2x4. 2 M10 boltar í gegnum 2 sperrur.

ALMENNT MÁ SJÁ FESTINGAR Á TEIKNINGU NR. 221 NEMA AD ANNAD SÉ TILGREINT.

FESTIJÁRN, NAGLAR, BOLTAR OG SKRÚFUR:  
 STÁL.GÆDI Í TIMBURFESTINGUM SKULU VERA A.M.K. ST37-2 SKV. DIN 17100. ALLAR FESTINGAR SKULU VERA EITGALVANISERADAR EDA RYDFRÍAR. ÖLL FESTIJÁRN, BOLTAR, SKRÚFUR OG NAGLAR Í GAGNVARID TIMBUR SKULU VERA HEITGALVANISERUD EDA RYDFRÍ. EKKI MÁ NOTA SAMAN RYDFRÍA NAGLA OG ALVANISERUD FESTIJÁRN.

VEGGEININGAR:  
 NÚMER VIÐ VEGG VISA TIL GRUNNGERÐA VEGGEININGA.  
 \*-H-\*: HORNEINING (EINING + 145mm)  
 G-120-100: GLUGGAEINING ÞAR SEM HÆÐ GLUGGA ER 1200mm EN HÆÐ UPP UNDIR GLUGGA ER 1000mm.  
 ALLAR EINGAR ERU KLÆDDAR 9mm KROSSVIÐI.

ANNAD:  
 Á TEIKNINGU NR. 223 MÁ SJÁ FRÁGANG Á TOGBANDI TBFI, SKÁSTÍFUM OG NEGLINGU ÞAKKLÆDNINGAR.

BR	DAGS	BREYTING

HJARDARHOLTI 11  
 800 SELFOSSI  
 SIMI: 783 4180  
 NETFANG: kjartangardars@gmail.com

**SGHUS**  
 EYRAVEGI 65  
 800 SELFOSSI  
 SIMI: 578 3344  
 NETFANG: sghus@sghus.is  
 VEFANG: www.sghus.is

EFFORT TEIKNISTOFA 043.17 24.01.18

Langstaðir, Flóahreppi Volabinn

Burðarvirki:  
 Grunnmynd útveggja Kvarði 1:50

5286

HANNAD:	TEIKNAD	DAGSETNIG	VERKNÚMER
KG	KG	04.06.2018	2018-01
SKRÁARNAFN	SAMPYKKT	130555-7649	TEIKNING NÚMER:
Langstaðir Burðarvirki.dwg	<i>Flóabinn</i>		211

Grunnmynd útveggja  
 MKV. 1:50