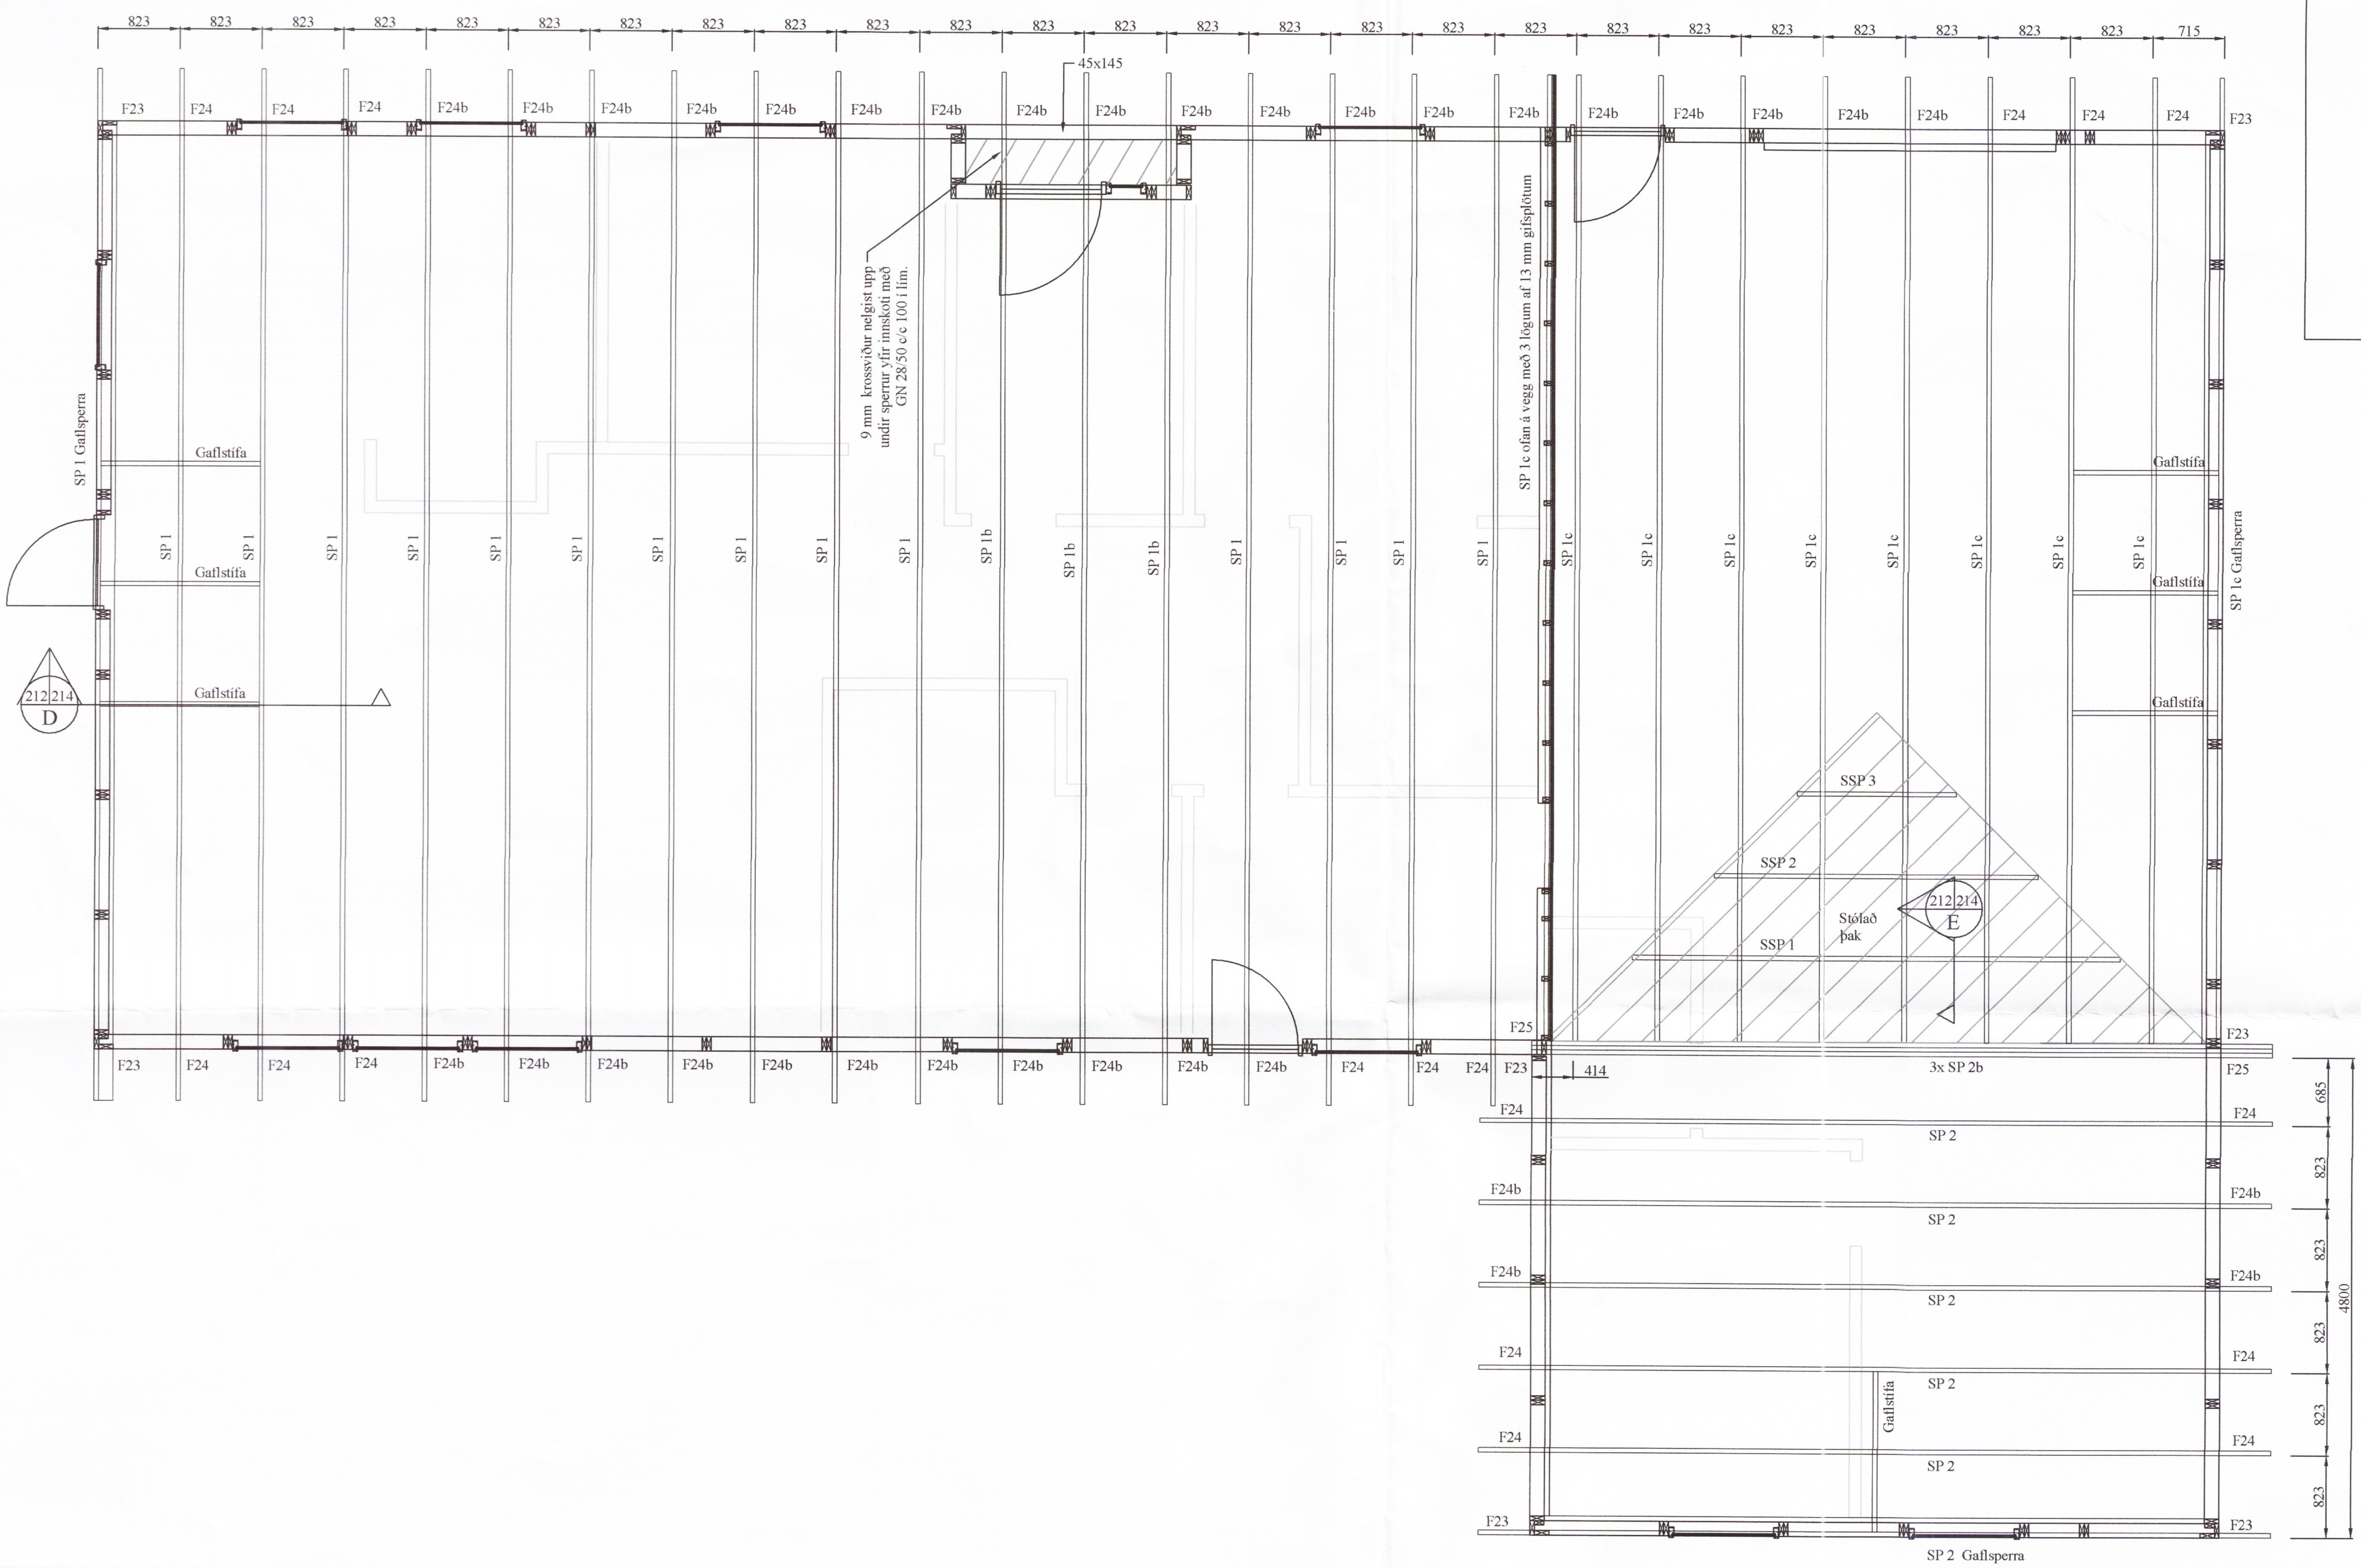

Grunnmynd þakplan

MKV. 1:50

Umhverfis- og tæknisvið Uppsveita
Yfirfarið
10. júlí 2018
Fh. Byggingarfulltrúi

BR	DAGS	BREYTING

HJARÐARHOLTI 11
800 SELFOSSI
SÍMI: 783 4180
NETFANG: kjartangardars@gmail.com

SGHÚS
EYRAVEGI 65
800 SELFOSSI
SÍMI: 578 3344
NETFANG: sghus@sghus.is
VEFFANG: www.sghus.is

EFFORT TEIKNISTOFA 043.17 24.01.18

~~Langstaðir~~, Flóahreppi Volaðún

Burðarvirki:
Grunnmynd þakplans

5287

Kvarði 1:50

HANNAÐ:	TEIKNAÐ	DAGSETNIG	VERKNÚMER
KG	KG	04.06.2018	2018-01
SKRÁARNAFN	SAMÞYKKT	130555-7649	TEIKNING NÚMER:
Langstaðir Burðarvirki.dwg			212