

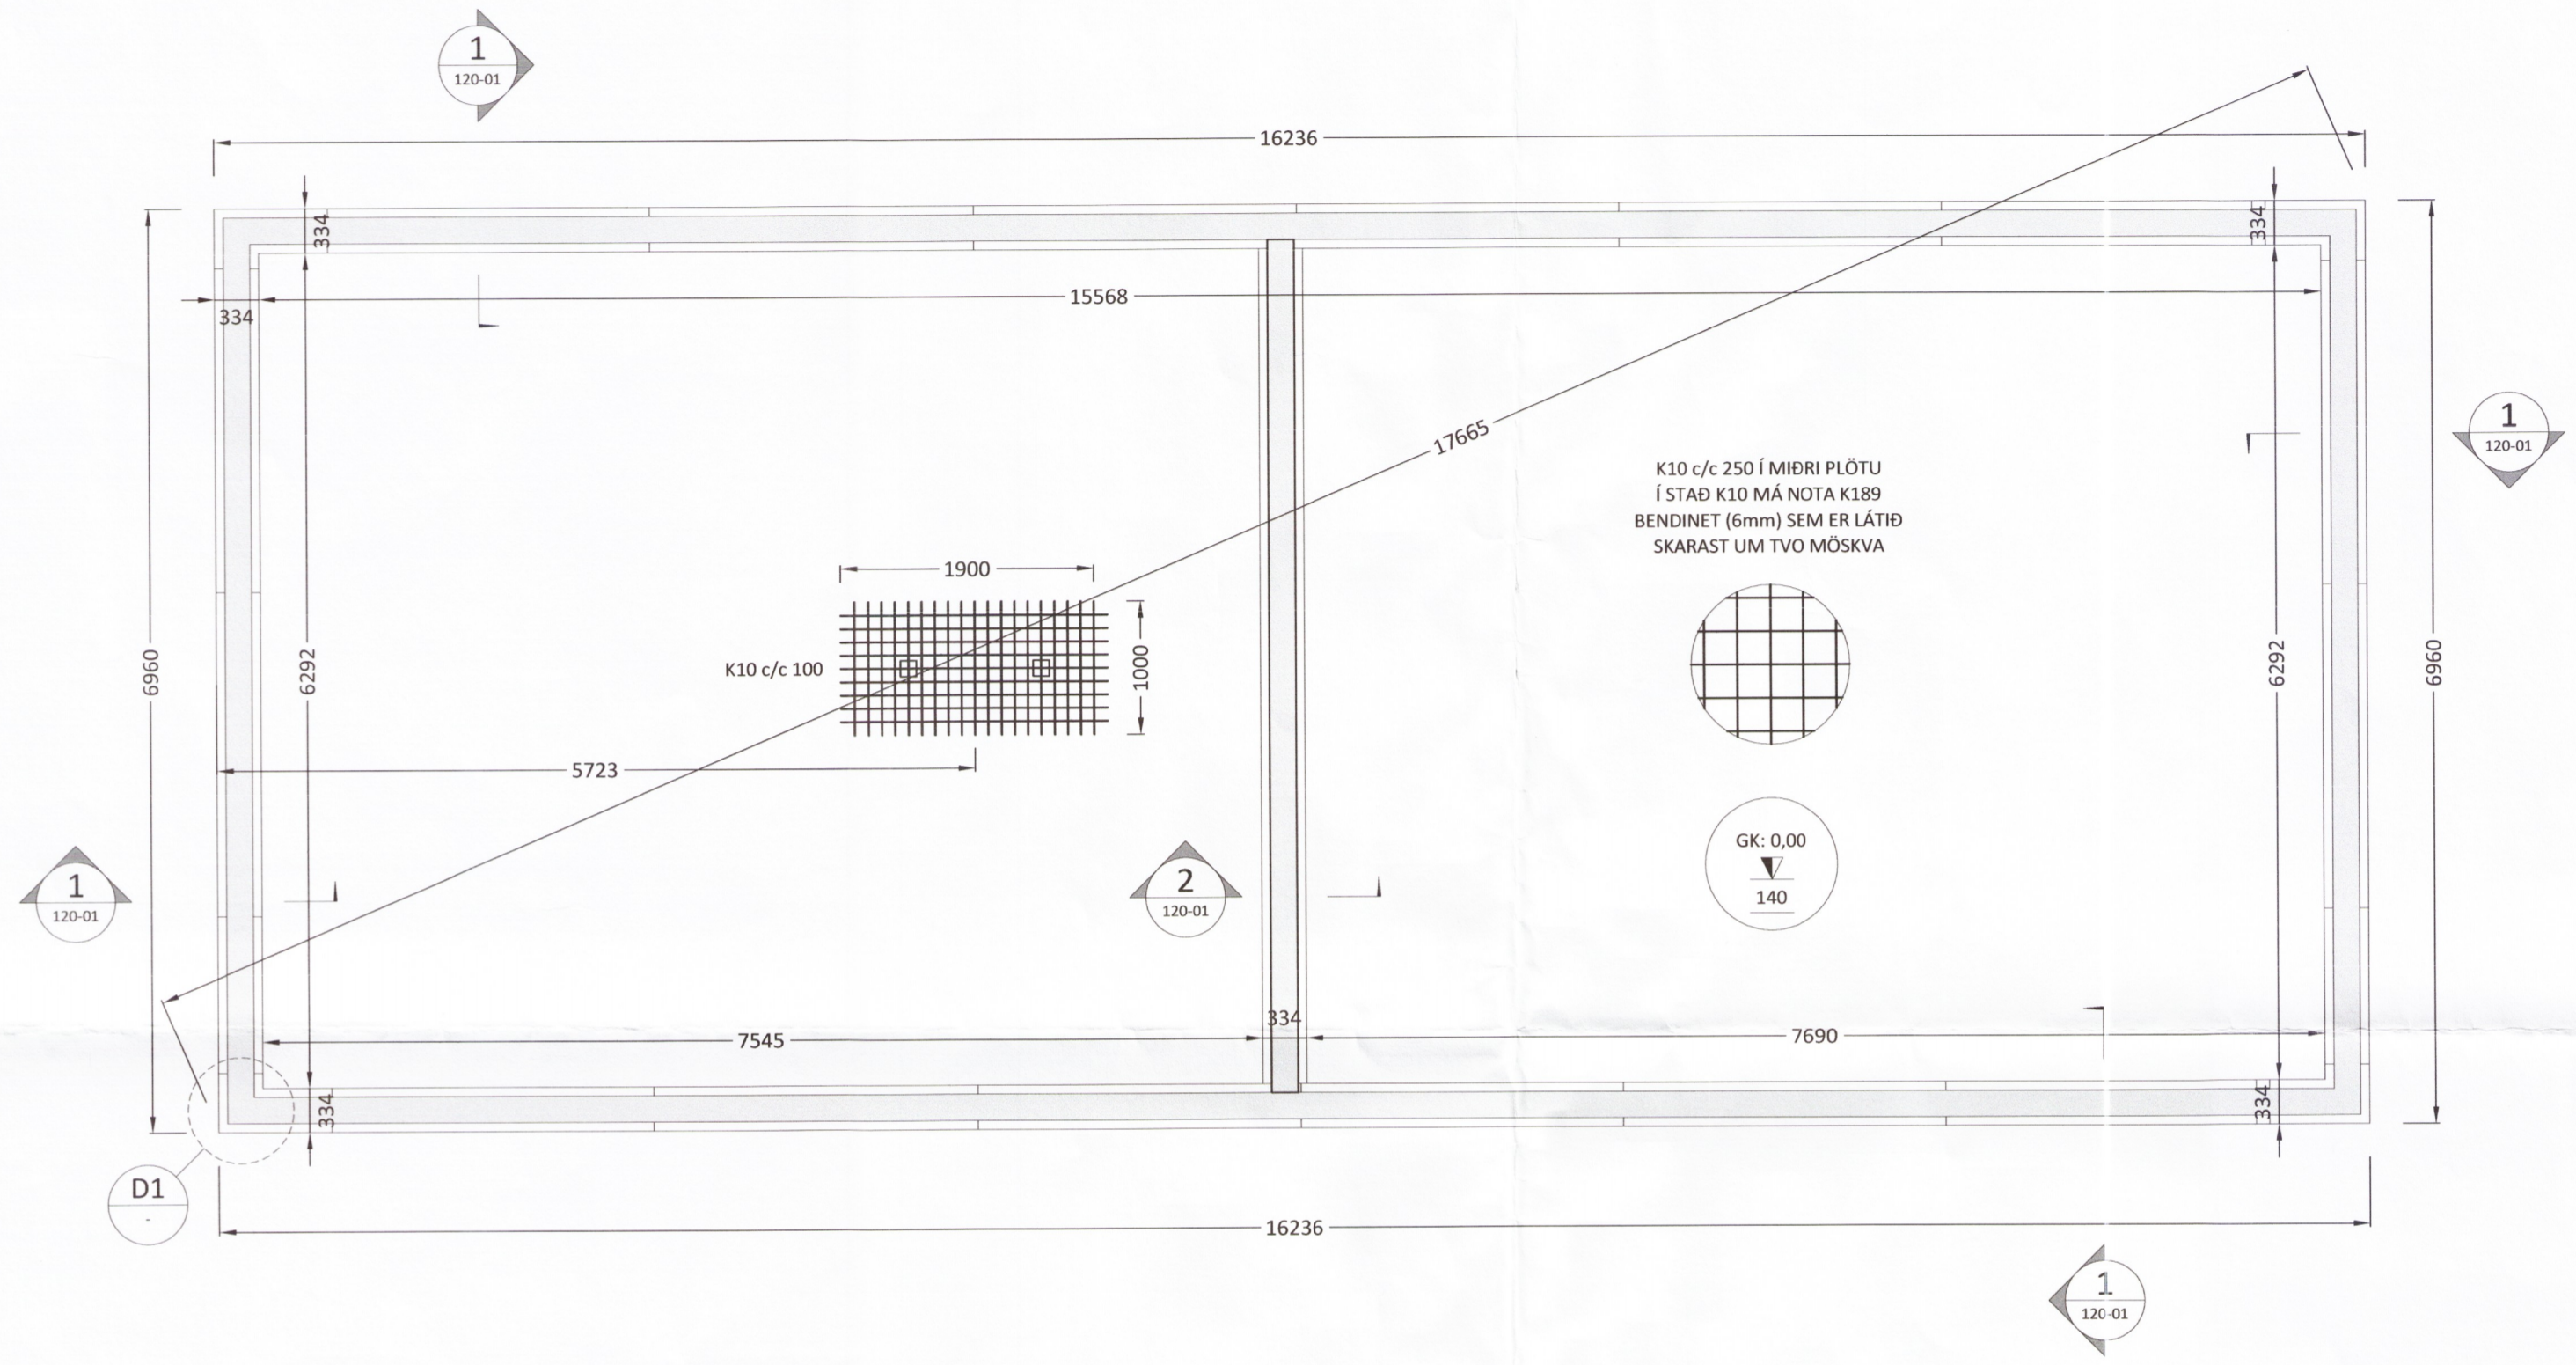


Umhverfis- og tæknisvið Uppsveita
Yfirfarið
 11. júlí 2018
Stefán Guð
 Fl. Byggingarfulltrúi

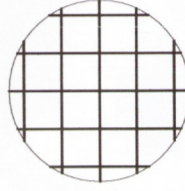

K10 c/c 250 Í MIÐRI PLÖTU
 Í STAÐ K10 MÁ NOTA K189
 BENDINET (6mm) SEM ER LÁTID
 SKARAST UM TVÖ MÖSKVA

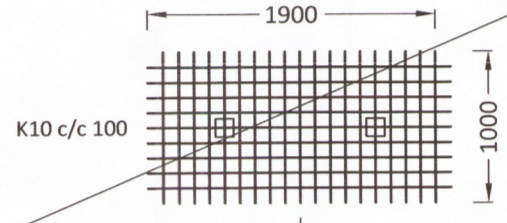

ALMENNT:
 Öll mál skulu staðfest skv. aðaluppdráttum.
 Ef misræmi er, skulu aðaluppdrættir vera ráðandi,
 þó þer að láta hönnuði vita af misræmi.

STYRKLEIKAFLOKKAR EFNIS Í SÖKKUL:
 Steypa: C25/30
 Bendistál: B500C




SKÝRINGAR:
 Sökkulveggir séu samkvæmt málsetningum á teikningum.

Úrtök í sökkulveggi fyrir lagnir ef um þau ræðir,
 sjá lagnateikningar.

Frágangur sökkulskauta sé í samræmi við teikningar
 raflagnahönnuðar og reglur viðkomandi veitustofnunar.

FESTINGAR:
 Sjá sérteikningar.

ÖLL MÁL ERU Í MM NEMA ANNAD SÉ TILGREINT !!

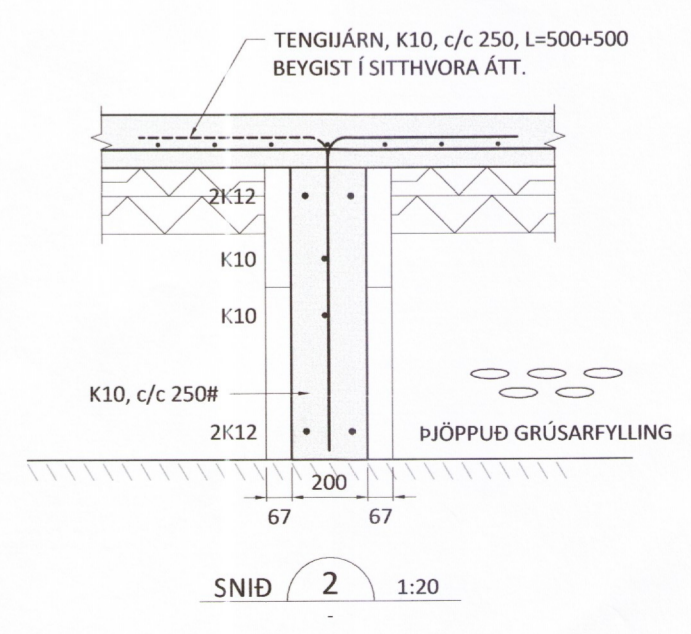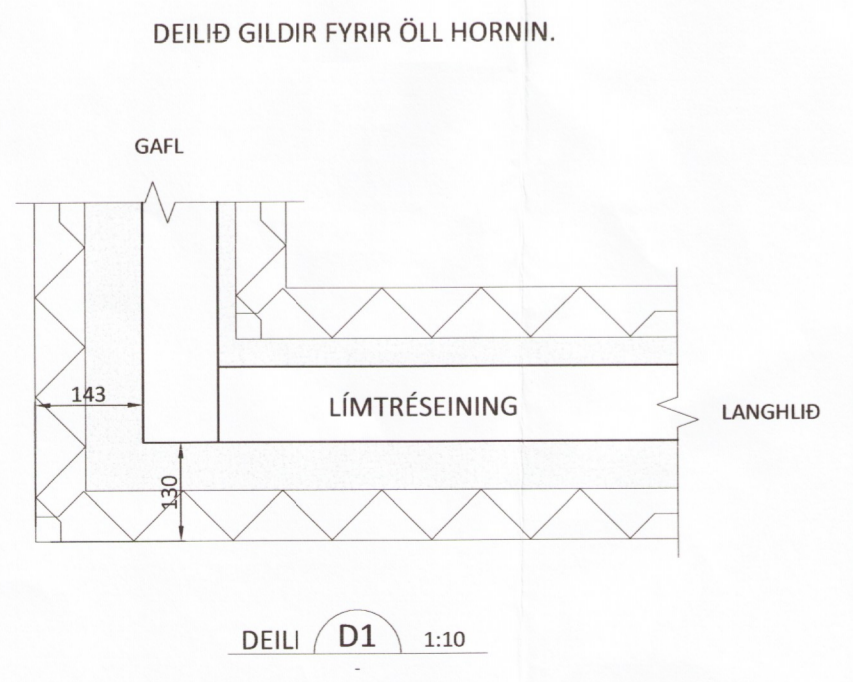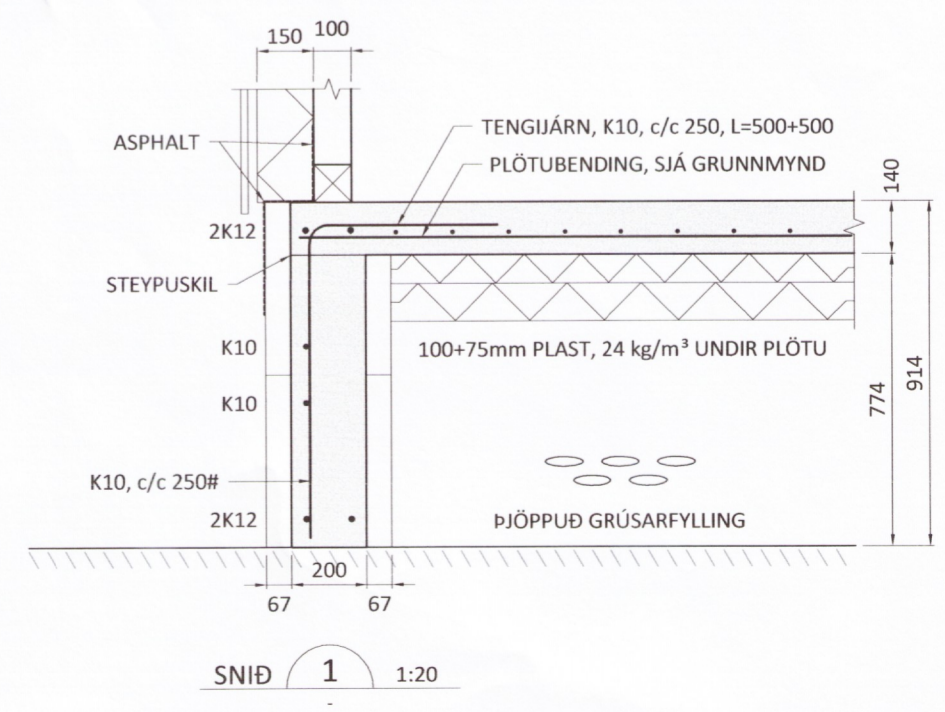

Út	09.04.18	GRG	Frumútgáfa
Útgáfa:	Dagsetn:	Af:	Skýring:

CEDRUS EHF.
 TEIKNI- OG VERKFRÆÐIÞJÓNUSTA
 MIÐTUN 20. 800 SELFÖSS. S: 482-1166
 WWW.CEDRUS@SIMNET.IS S: 863-3004

FLJÓTSHÓLAR 3	5323-18	Teiknúmer:
801 Selfoss		120-01
Einbýlishús		

Burðarvirki:	Mælikvarði:
Grunnmynd sökkuls	1:50
Skýringar	

Hannað: Gísli Rafn Gylfason	Teiknað: Gísli Rafn Gylfason
Dagsetning: 09.04.2018	Verknúmer: 17 012
Ábyrgðarm. og réttthafi: Valur Arnarson	Frumstærð: A2
	051073-5099