

Umhverfis- og tæknisvið Uppsveita
Yfirfarið
 25. júní 2018
Stefni Stef
 F. Byggingarfulltrúi

SKÝRINGAR:


ALLAR LAGNIR ERU 100mm PVC, HALLI 20 ‰, MEST 300 ‰, NEMA ANNAD KOMI FRAM.
 LAGNIR OFAN GRUNNPLÓTU ERU ÚR PP (PHOLYPROPYLEN).
 ALLAR LAGNIR ERU MED ÞAR TIL GERDUM ÞÉTTIHRINGJUM.
 UMhverfis LAGNIR Í JÖRD KOMI MINNST 150mm SANDLAG ER ÞJAPPIST. ÖLL NIDURFÖLL ERU MED VATNSLÁS.
 ÖLL MÁL ERU Í mm NEMA ANNAD KOMI FRAM Á TEIKNINGUM OG ERU MIDUD VIÐ ÚTBRÚN SÖKKULS.

■ SÖKKUL OG INNTAKSGÖT.
 STÆRD SÖKKULGATA ER 300x300mm, OG INNTAKSGATA ER 400x600mm, SJÁ SKÝRINGAMYNDIR.

*ATH! ALLIR KÓTAR MIDAST VIÐ RENNSLISBOTN.

- K = HÆDARKÓTAR LAGNA.
- HL = HANDLAUG
- SV = SKOLVASKUR
- VS = VATNSSALERNI
- BK = BAÐKAR
- ST = STURTA
- EV = ELDHÚSVASKUR
- PV = ÞVOTTAVÉL
- PN = ÞAKRENNUNIDURFALL
- GK = GÓLFGÓTI
- GN50 = GÓLFNIDURFALL DN50
- GNG50 = GÓLFNIDURFALL DN50 MED GEGNUMSTREYMI (0,9l/s)
- GNG70 = GÓLFNIDURFALL DN70 MED GEGNUMSTREYMI (1,8l/s)
- GN100 = GÓLFNIDURFALL DN100

- SKÓLPLÖGN
- - - - - REGNVATNSLÖGN / DREN
- · - · - AFRENSLI HITAVEITU
- - - - - INNTAK KALT VATN
- - - - - INNTAK HEITT VATN

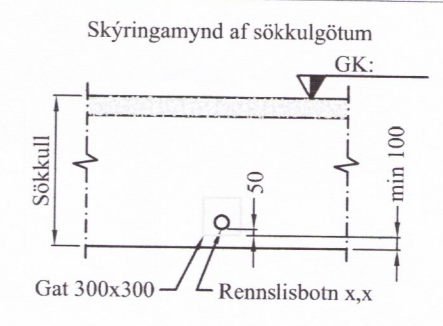

Öll mál eru í millimetrum, nema annað sé tekið fram.

Br: **Breyting** Dags: Samp:


VERKHEITI: **Efsti-Dalur 2, aðstöðuhús 801 Bláskógabyggð** TEIKNINUMER: **521**

VERKHLUTI: **Lagnir - Sökkull Frárennsli-, regnvatn** ÚTGÁFA: **A1**

Hönnuður: **Björgvin Viglundsson kt. 040546-2009** Samþykkt: *Bj. Vig* BLADSTÆRD: **A-2**

Yfirfarið af hönnunarstjóra: **Bent Larsen kt. 141177-3469** Samþykkt: *Bent Larsen* DAGS: **19.06.18**

Bent Larsen Fróðason Byggingafræðingur B.Sc. Sími 844-7699 bsverk@gmail.com **5414-18** VERKUR: **18-16** MKV: **1:50**

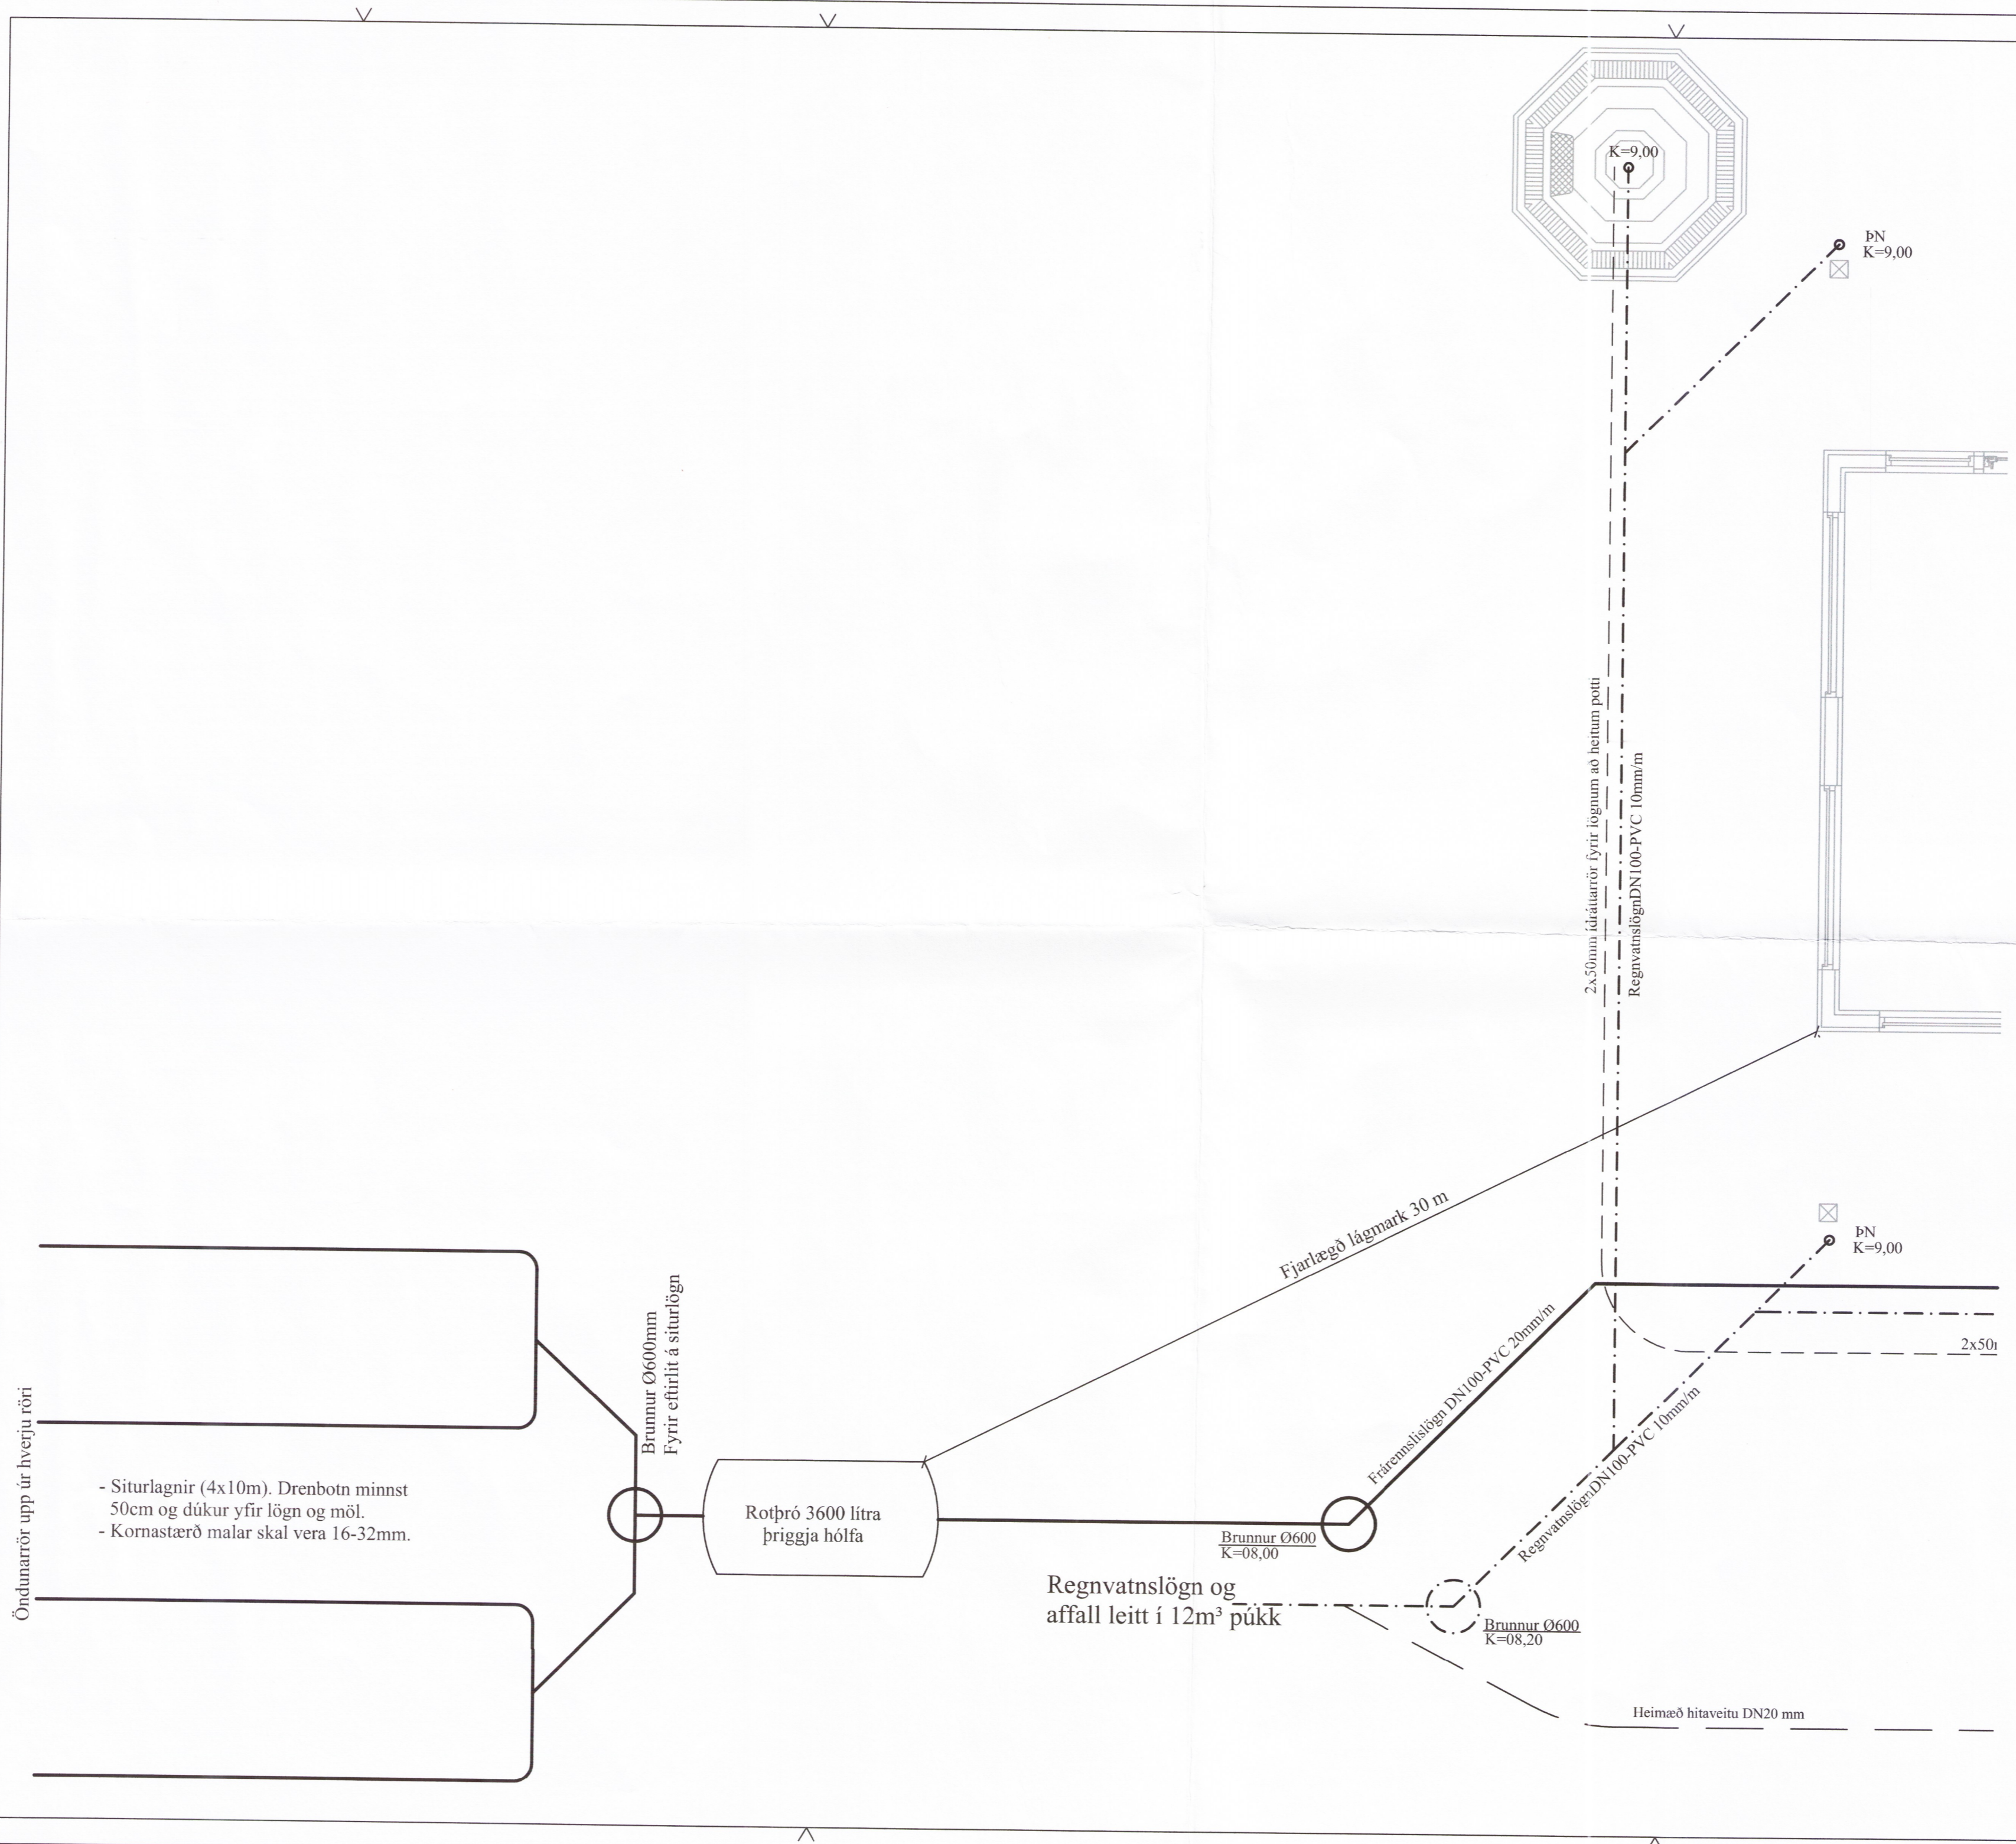

- Siturlagnir (4x10m). Drenbotn minnst 50cm og dúkur yfir lögn og möl.
- Kornstærð malar skal vera 16-32mm.