

SKÝRINGAR:

ÖLL RÖR Í JÖRÐ SÉU ÚR STÍFU PVC PLASTI, GRUNNPLASTI, NEMA ANNAD SÉ TEKID FRAM. FYRIR OFAN PLÖTU ERU RÖR ÚR GRÁU PP PLASTI.

MINNSTI HALLI Á RÖRUM ER 20‰ (2 CM Á M) OG MESTI HALLI ER 300‰, NEMA ANNAD SÉ TEKID FRAM.

GRAFID SÉ FYRIR RÖRUM Í ÞJAPPADA FYLLINGU. UMHVÆFIS ÖLL RÖR Í JÖRÐU SKAL SETJA A.M.K. 150 mm SANDLAG OG ÞJAPPA VEL.

ÖLL RÖR ÞÉTTIST MEÐ TIL ÞESS GERÐUM GÚMMIHRINGJUM. AÐ ÖÐRU LEYTI BER AÐ HAGA VINNU OG ÖLLUM UMBÚNADI SKV. ÍST 65 SVO OG FYRIRMÆLUM FRAMLEIÐANDA.

KÓTAR ERU Í METRUM OG MÍÐAST VIÐ RENNSLISBOTN, ÞAÐ Á EINNIG VIÐ UM GÖT, ÞAR SEM KÓTI Á GATI ER GEFINN Á RENNSLISBOTN.

MÁL ERU Í MILLIMETRUM OG MÍÐAST VIÐ MIÐJAN STÚT.

ÖLL RÖR MEÐ ÓNEFNÐUM HALLA HAFNA 20‰ HALLA OG ERU ÚR Ø100 PVC.

SKAMMSTAFANIR:

- PVC PLASTRÖR, PVC (RAUÐBRÚN)
- PP PLASTRÖR, PP (GRÁ)
- BR BRUNNUR
- GN GÖLFNIDURFALL MEÐ VATNSLÁS
- GSN GEGNUMSTREYMISNIDURFALL Í GÓLFI
- ÞN ÞAKNIDURFALL
- HL HANDLAUG
- VS VATNSSALERNI
- SB/BK STEYPIBÁÐ / BAKKAR
- HP HEITUR PÖTTUR
- EV ELDHÚSVASKUR
- UV UPPÞVOTTAVÉL
- ÞV/ÞU ÞVOTTAVÉL / ÞURKARI
- SV SKÖLVASKUR
- NF ÚTINIDURFALL
- HR HREINSISTÚTUR MEÐ LOKI
- RK RENNSLISKVÖTI



ATH. STAÐSETNINGU STÚTA FYRIR HREINLÆTISTÉKI MÁ AÐEINS HAFNA TIL VIÐMIÐUNAR, OG ÞARF AÐ YFIRFARA OG AÐLAGA ÞEIM TÆKJUM SEM ENDANLEGA ERU VALIN.

ATH. MÆLA SKAL HÆÐARKÓTA HEIMÆÐA AÐUR EN LAGT ER Í GRUNN.

ÖLL MÁL Í mm NEMA ANNARS SÉ GETID.

- SKÖLP
- REGNVATNSLÖGN
- AFRENNSLI HITAVEITU PP40
- HEIMÆÐ (KALT VATN)
- HEIMÆÐ (HEITT VATN)

Umhverfis- og tæknisvið Uppsveita
Yfirfarið
19 JUL 2018
David Sig
Byggingarfulltrúi

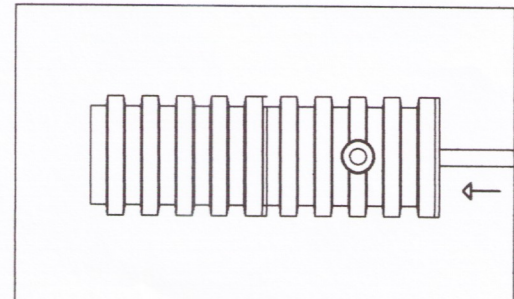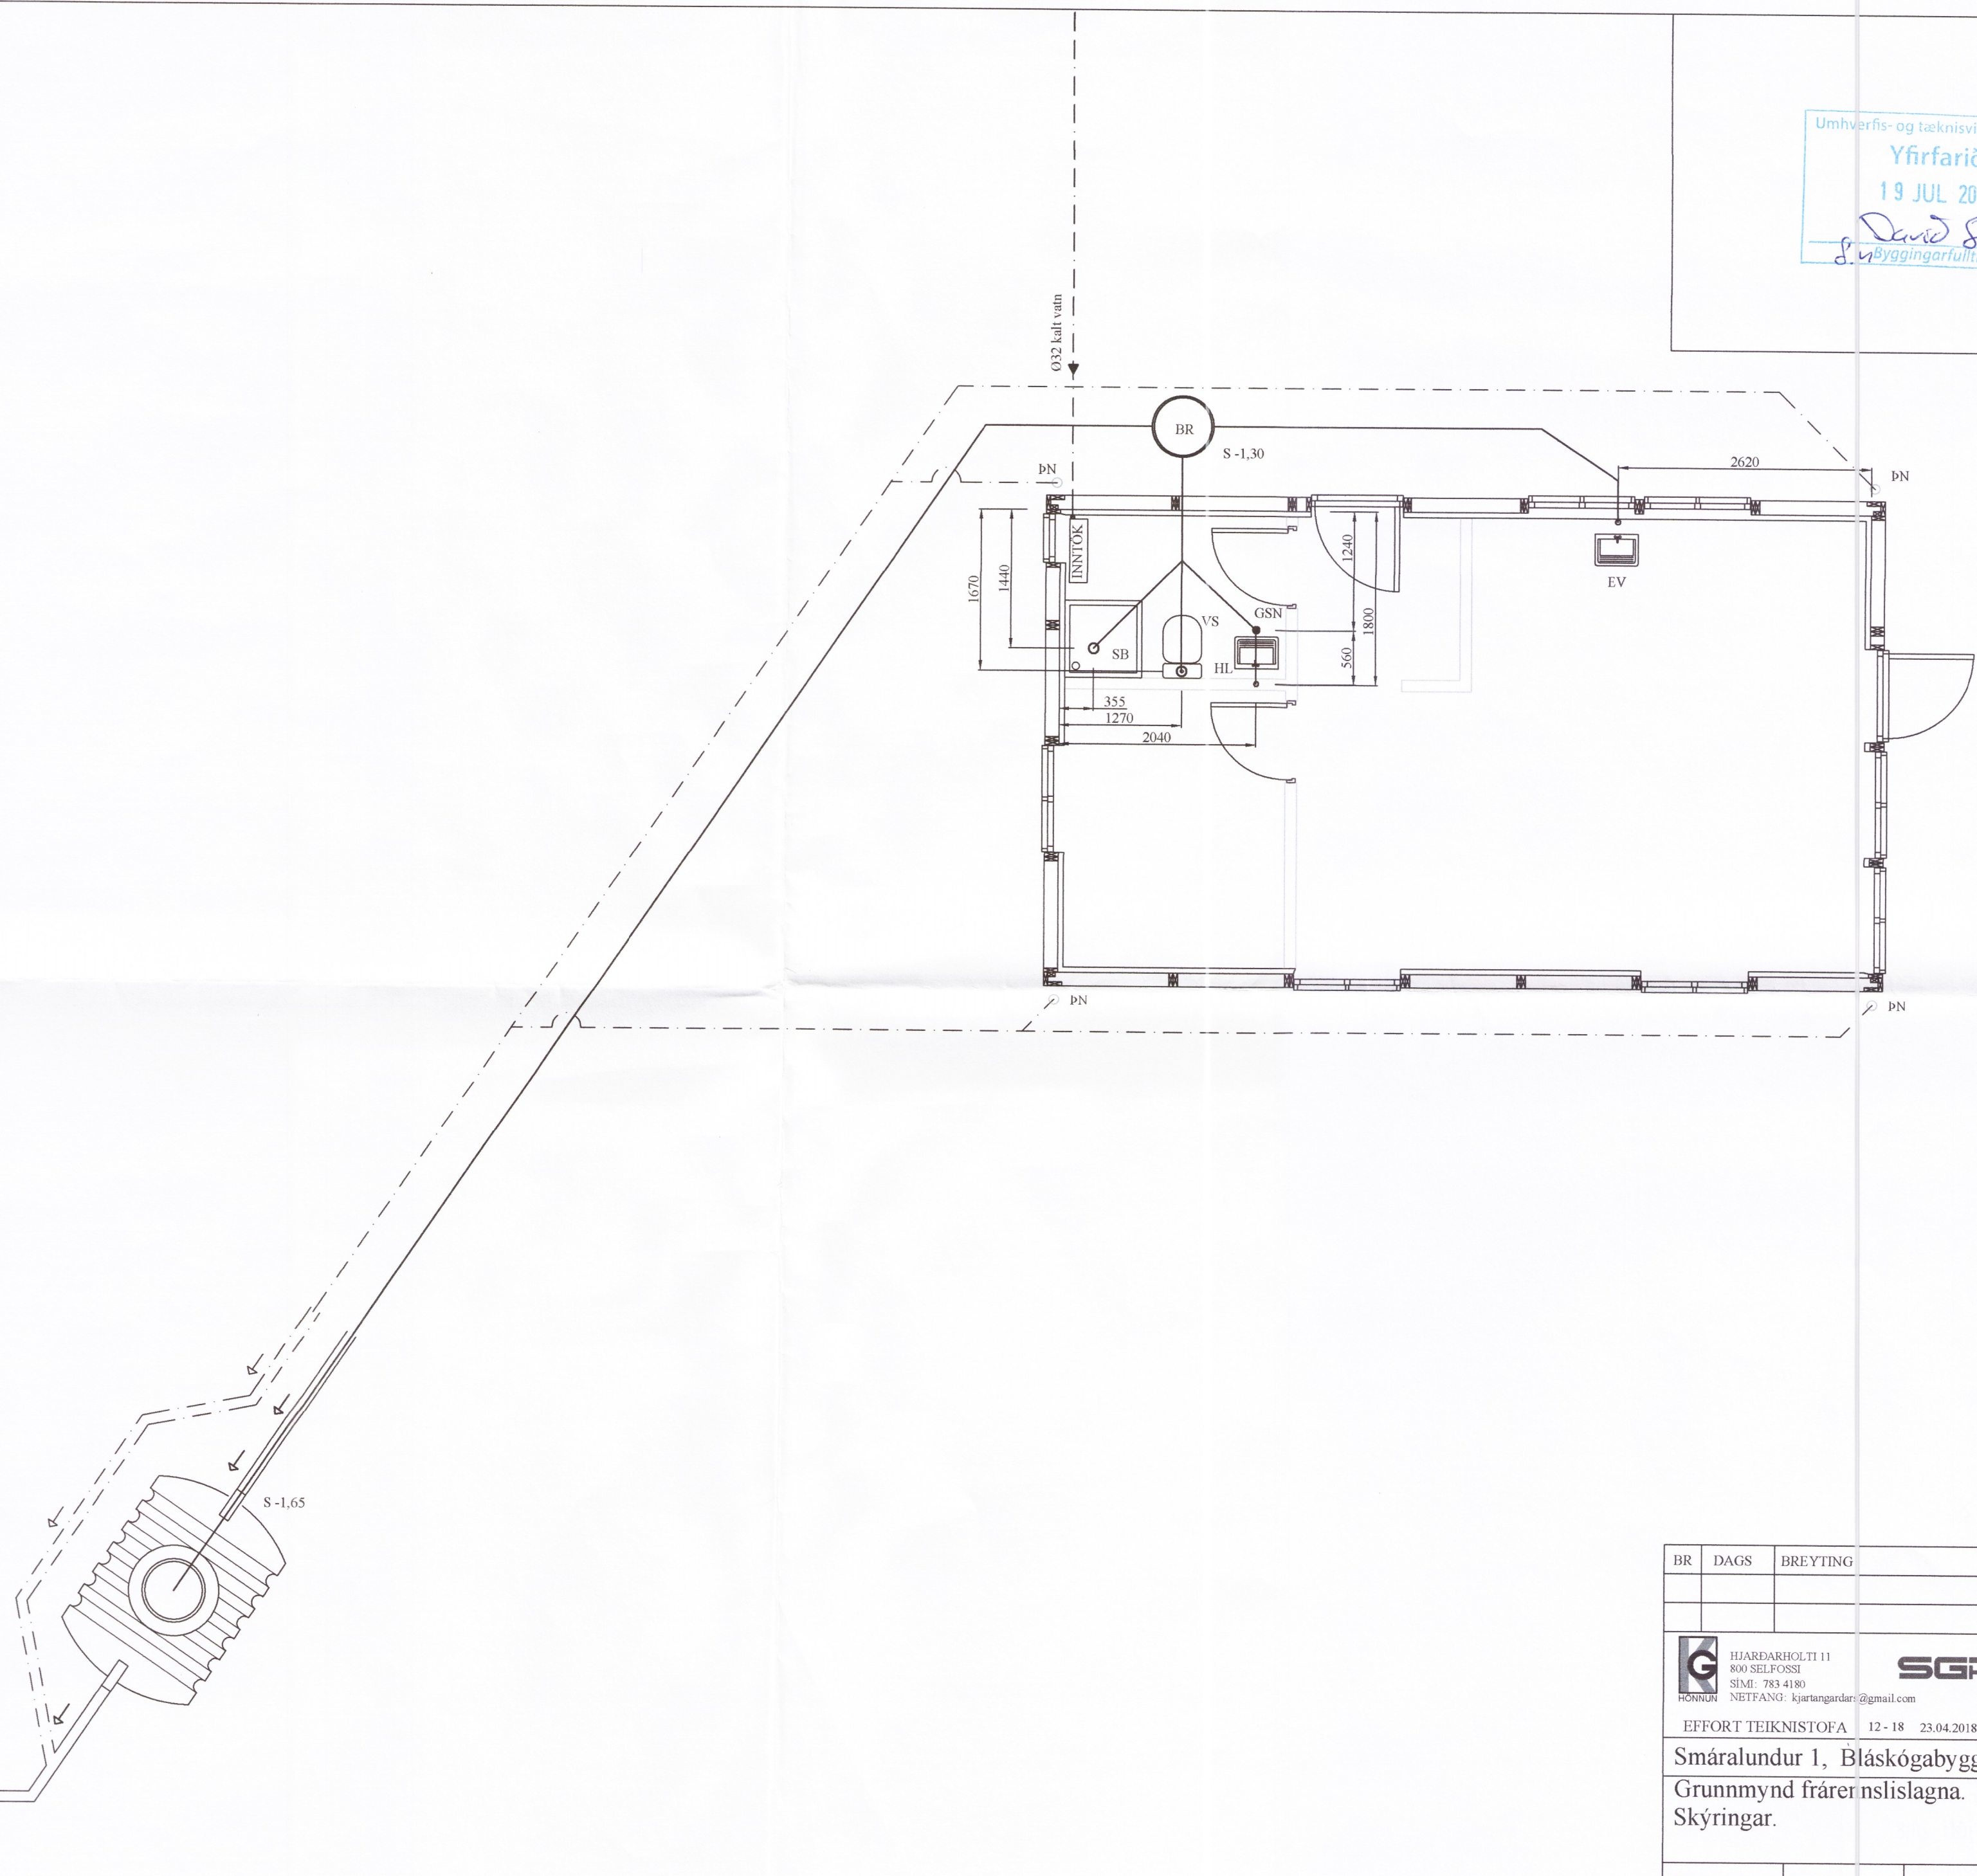

Grunnmynd fráveitulagna
MKV: 1:50

BR	DAGS	BREYTING
HJARDARHOLTÍ 11 800 SELFOSSI SIMÍ: 783 4180 NETFANG: kjarangardar@gmail.com		EYRAVEGI 65 800 SELFOSSI SIMÍ: 578 3344 NETFANG: sghus@sghus.is VEFANG: www.sghus.is
EFFORT TEIKNISTOFA 12 - 18 23.04.2018 Landnúmer (170499)		
Smáralundur 1, Bláskógabyggð 5493-18		
Grunnmynd frárenslistagna.		Kvarði 1:50
Skýringar.		
HANNAD:	TEIKNAD:	DAGSETNIG:
KG	KG	06.05.2018
VERKNÚMÉR:	2018-09	
SKRÁARNAFN:	SAMBÝKKT:	TEIKNING NÚMÉR:
Smáralundur 1 Blá Lagnir.dwg	130555-2649	301