

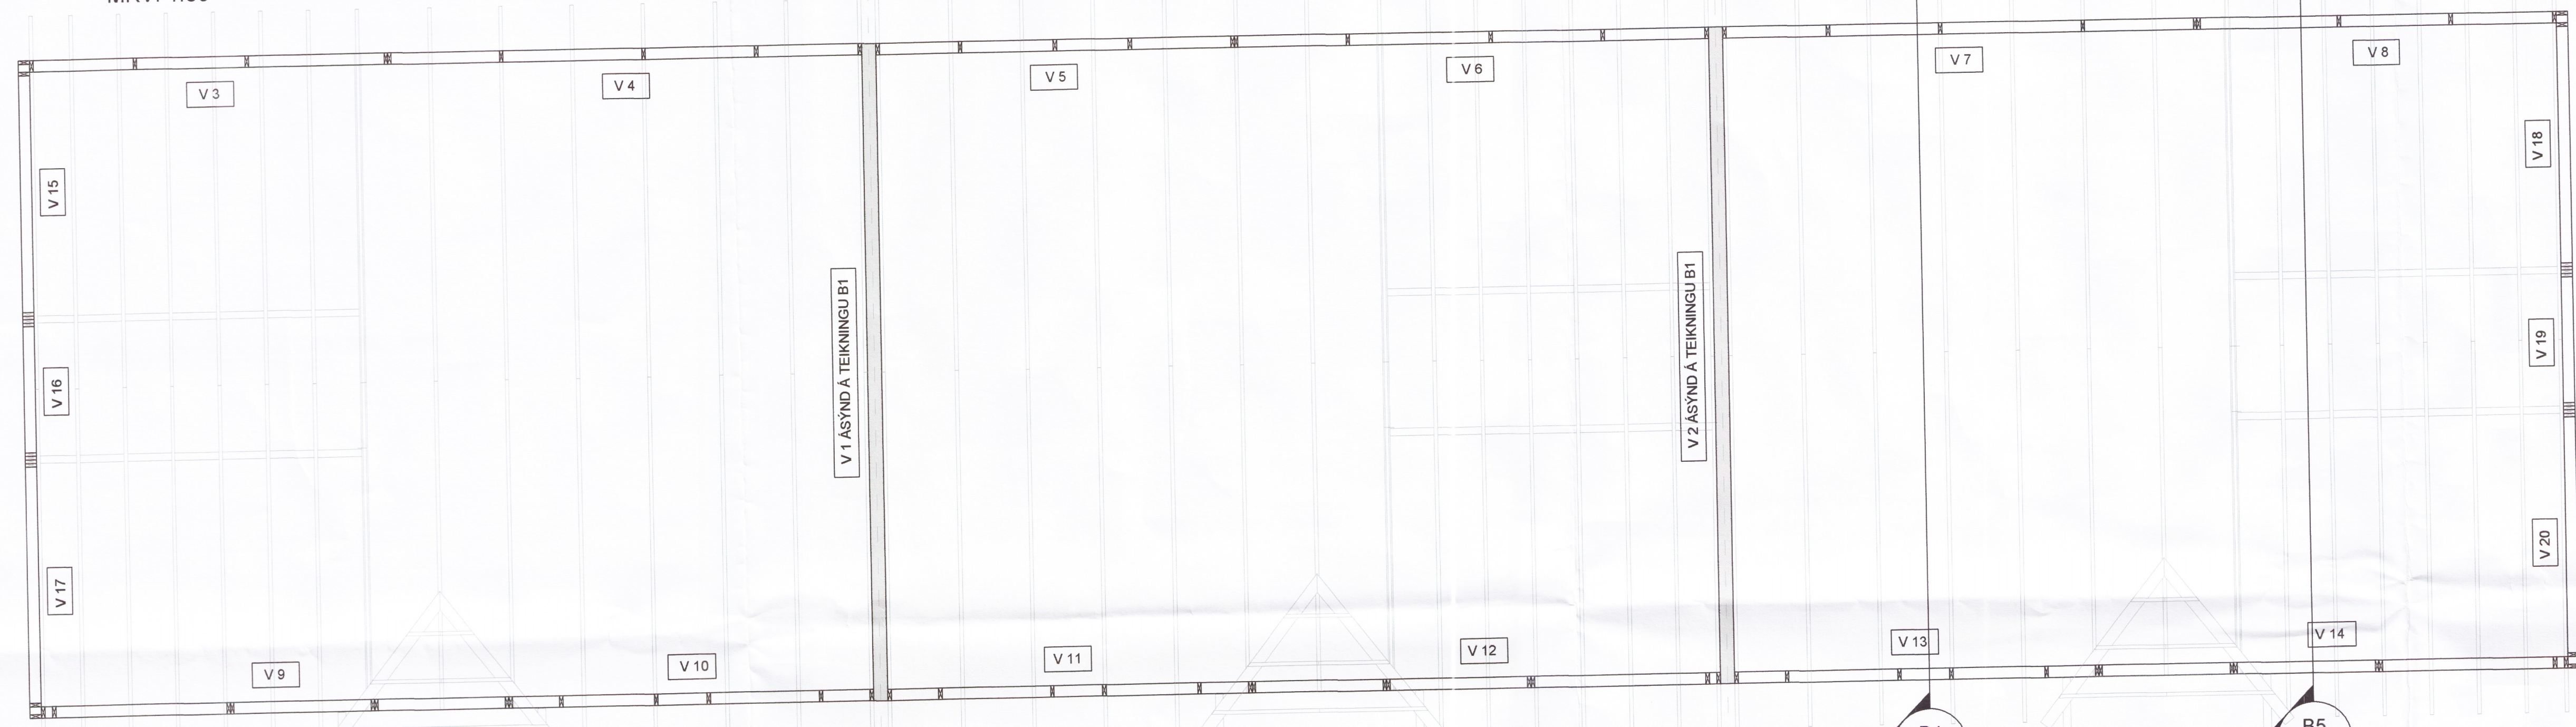



ÁSYND VEGGJAGRINDA  
 MKV. 1:50

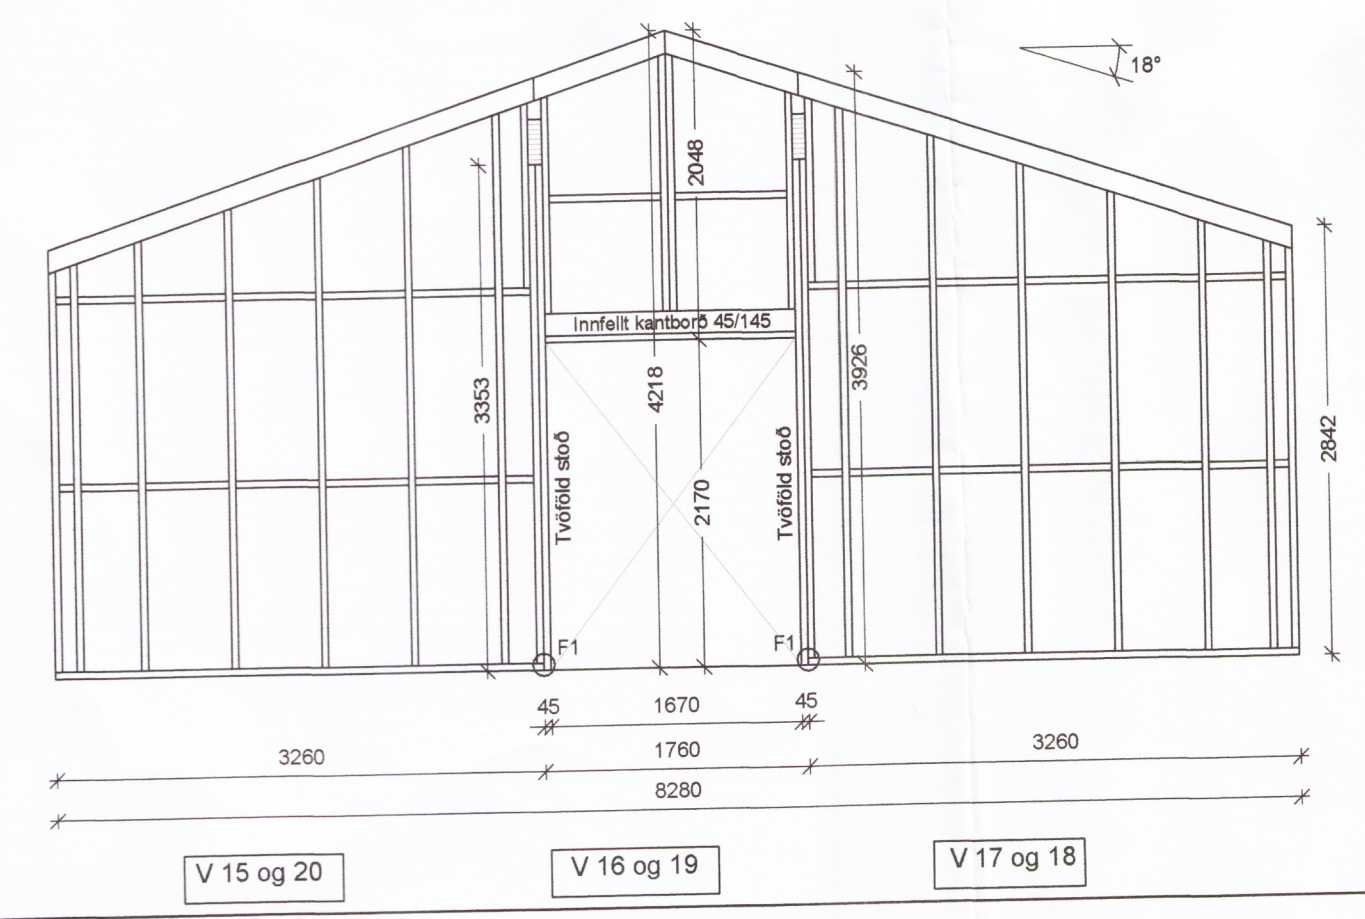

GRUNNMYND  
 Mkv. 1:50

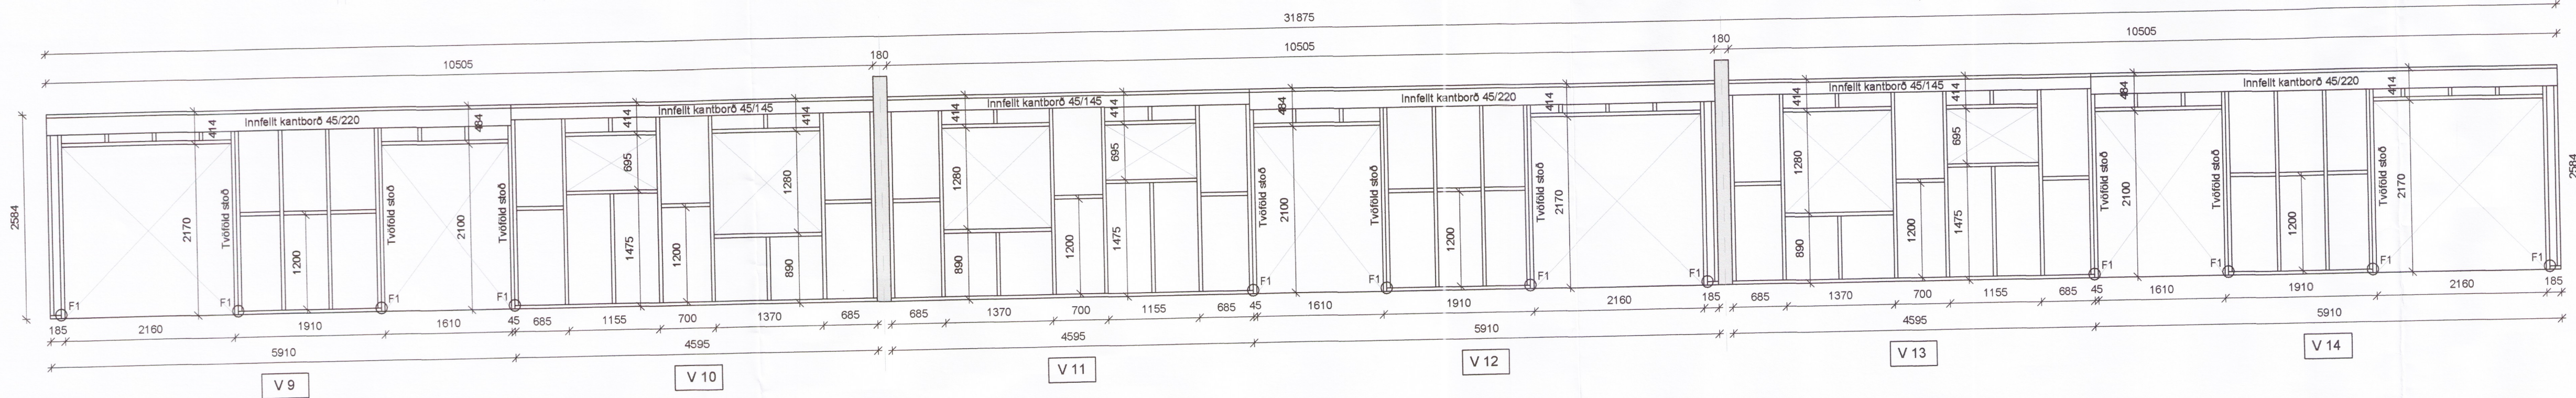

ÁSYND VEGGJAGRINDA  
 MKV. 1:50

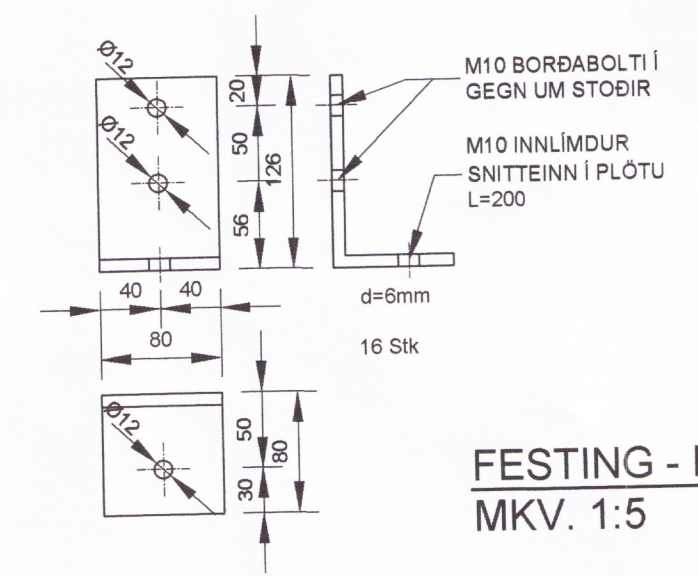

FESTING - F1  
 MKV. 1:5

SKÝRINGAR - ALMENNT:

ÖLL VINNA SKAL VERA Í SAMRÆMI VÍÐ TEIKNINGAR ÞESSAR, KRÖFUR BYGGINGARREGLUGERÐAR OG VIÐEIGANDI STAÐLA.

TRYGGJA SKAL STÖÐUGLEIKA MANNVIRKJA Á ÖLLUM STIGUM VERKSINS MEÐ TÍMABUNDNUM STÍFINGUM, FESTINGUM EDA Á ANNAN VIÐURKENNDAN HÁTT.

ÖLL MÁL ERU Í mm. HÆÐARKÓTAR ERU Í METRUM OG MÍÐA VIÐ AÐ PLÖTUHÆÐ Í IBUD SÉ K:87.16

SKÝRINGAR - TIMBURVIRKI:

LÍMTRÉ SKAL VERA AF STYRKLEIKAFLOKI GL30c SAMKV. ÍST EN 14080:2013. TIMBUR Í SPERRUM, BITUM OG STODUM SKAL ALLT STANDAÐ KRÖFUR SEM GERÐAR ERU TIL TIMBURS AF STYRKLEIKAFLOKCI C18, C22 EDA C25 SAMKV.ÍST EN 338:2016.

ALLIR NÁGLAR OG FESTIÐARN SKULU VERA GALVANHÓÐUÐ EDA ÚR RYÐFRÍU STÁLI. BÓLTAR SKULU VERA AF STYRKLOKCI 8.8 OG STÁL Í FESTINGUM AF STYRKLOKCI S235.

VEGGIR: ÚTVEGGI SKAL REISA ÚR C18 45/145. BLI. STODA MEST 6800. FÖTREM ÚTVEGGJA SKAL VERA FLJAVARIN OG KOMI TJÖRUPAPPI Á MLLI TIMBURS OG STEINS ALLA BURÐARVEGGI SKAL KLEDA MEÐ 9 mm FURUIGRENI KROSSVIÐ, ÞÉTTNEGLA OG LÍMA MEÐ VATNSHELDU LÍMI. VARAST BER AÐ NOTA LÍM NEMA HITASTIG Á VERKSTAD SÉ Í SAMRÆMI VÍÐ LEIÐBEININGAR FRAMLEIÐANDA LÍMS. KROSSVIÐUR ÚTVEGGJA FESTIÐT JAFNFRAMT Í INNSTEYPTAN LISTA Í SOKKLUM OG Í KLÆÐNINGU ÞAKS. INNFELD KANTBORD NEGLIST MEÐ 4" SAUM Í STODIR OG VEGGLEGLU/YFIRSTYKKI.

FESTINGAR AÐRAR EN F1 ERU TILGREINDAR Á TEIKNINGU B03.

MERKING VEGGJAGRINDA ER STAÐSETT Á BAKHLIÐ Á GRUNNMYND MÍÐAÐ VIÐ ÁSYND. V - MERKIR VEGGIR.

ÞAKVIRKI: SPERRUR C22 EDA C25 45x245. NÁNAR TILGREINT Á TEIKNINGU B03. ÞAK KLÆTT MEÐ BORDAKLÆÐNINGU 25/150. NEGLIST MEÐ 3x3" SAUM Í HVERJA SPERRU ÞAR SEM NEGLINGARLÍNA BÁRUJÁRNS LENDIR. ANNARS 2x3".

HÖNNUÐUR

Sig U. Sig

HÖNNUNARSTJÓRI

BUGÐUGERÐI 3A, 3B og 3C ÁRNESI  
 SKEIÐA- OG GNÚPVERJAHREPPI  
 RAÐHÚS

SIGURÐUR UNNAR SIGURÐSSON 290772-4279

5419-18  
 VERKFR/ÆDINGUR

BURÐARVIRKI - TRÉVIRKI  
 VEGGIR

HANNAÐ/TEIKNAD: SUS

DAGS: 13.03.18

MKV: 1:50 / 1:20 Á A1

TEIKN. NR:

B02