


Umhverfis- og tæknisvið Uppsveita
Samþykkt
 28. feb. 2018
Rinn Forinn
 Byggingarfulltrúi

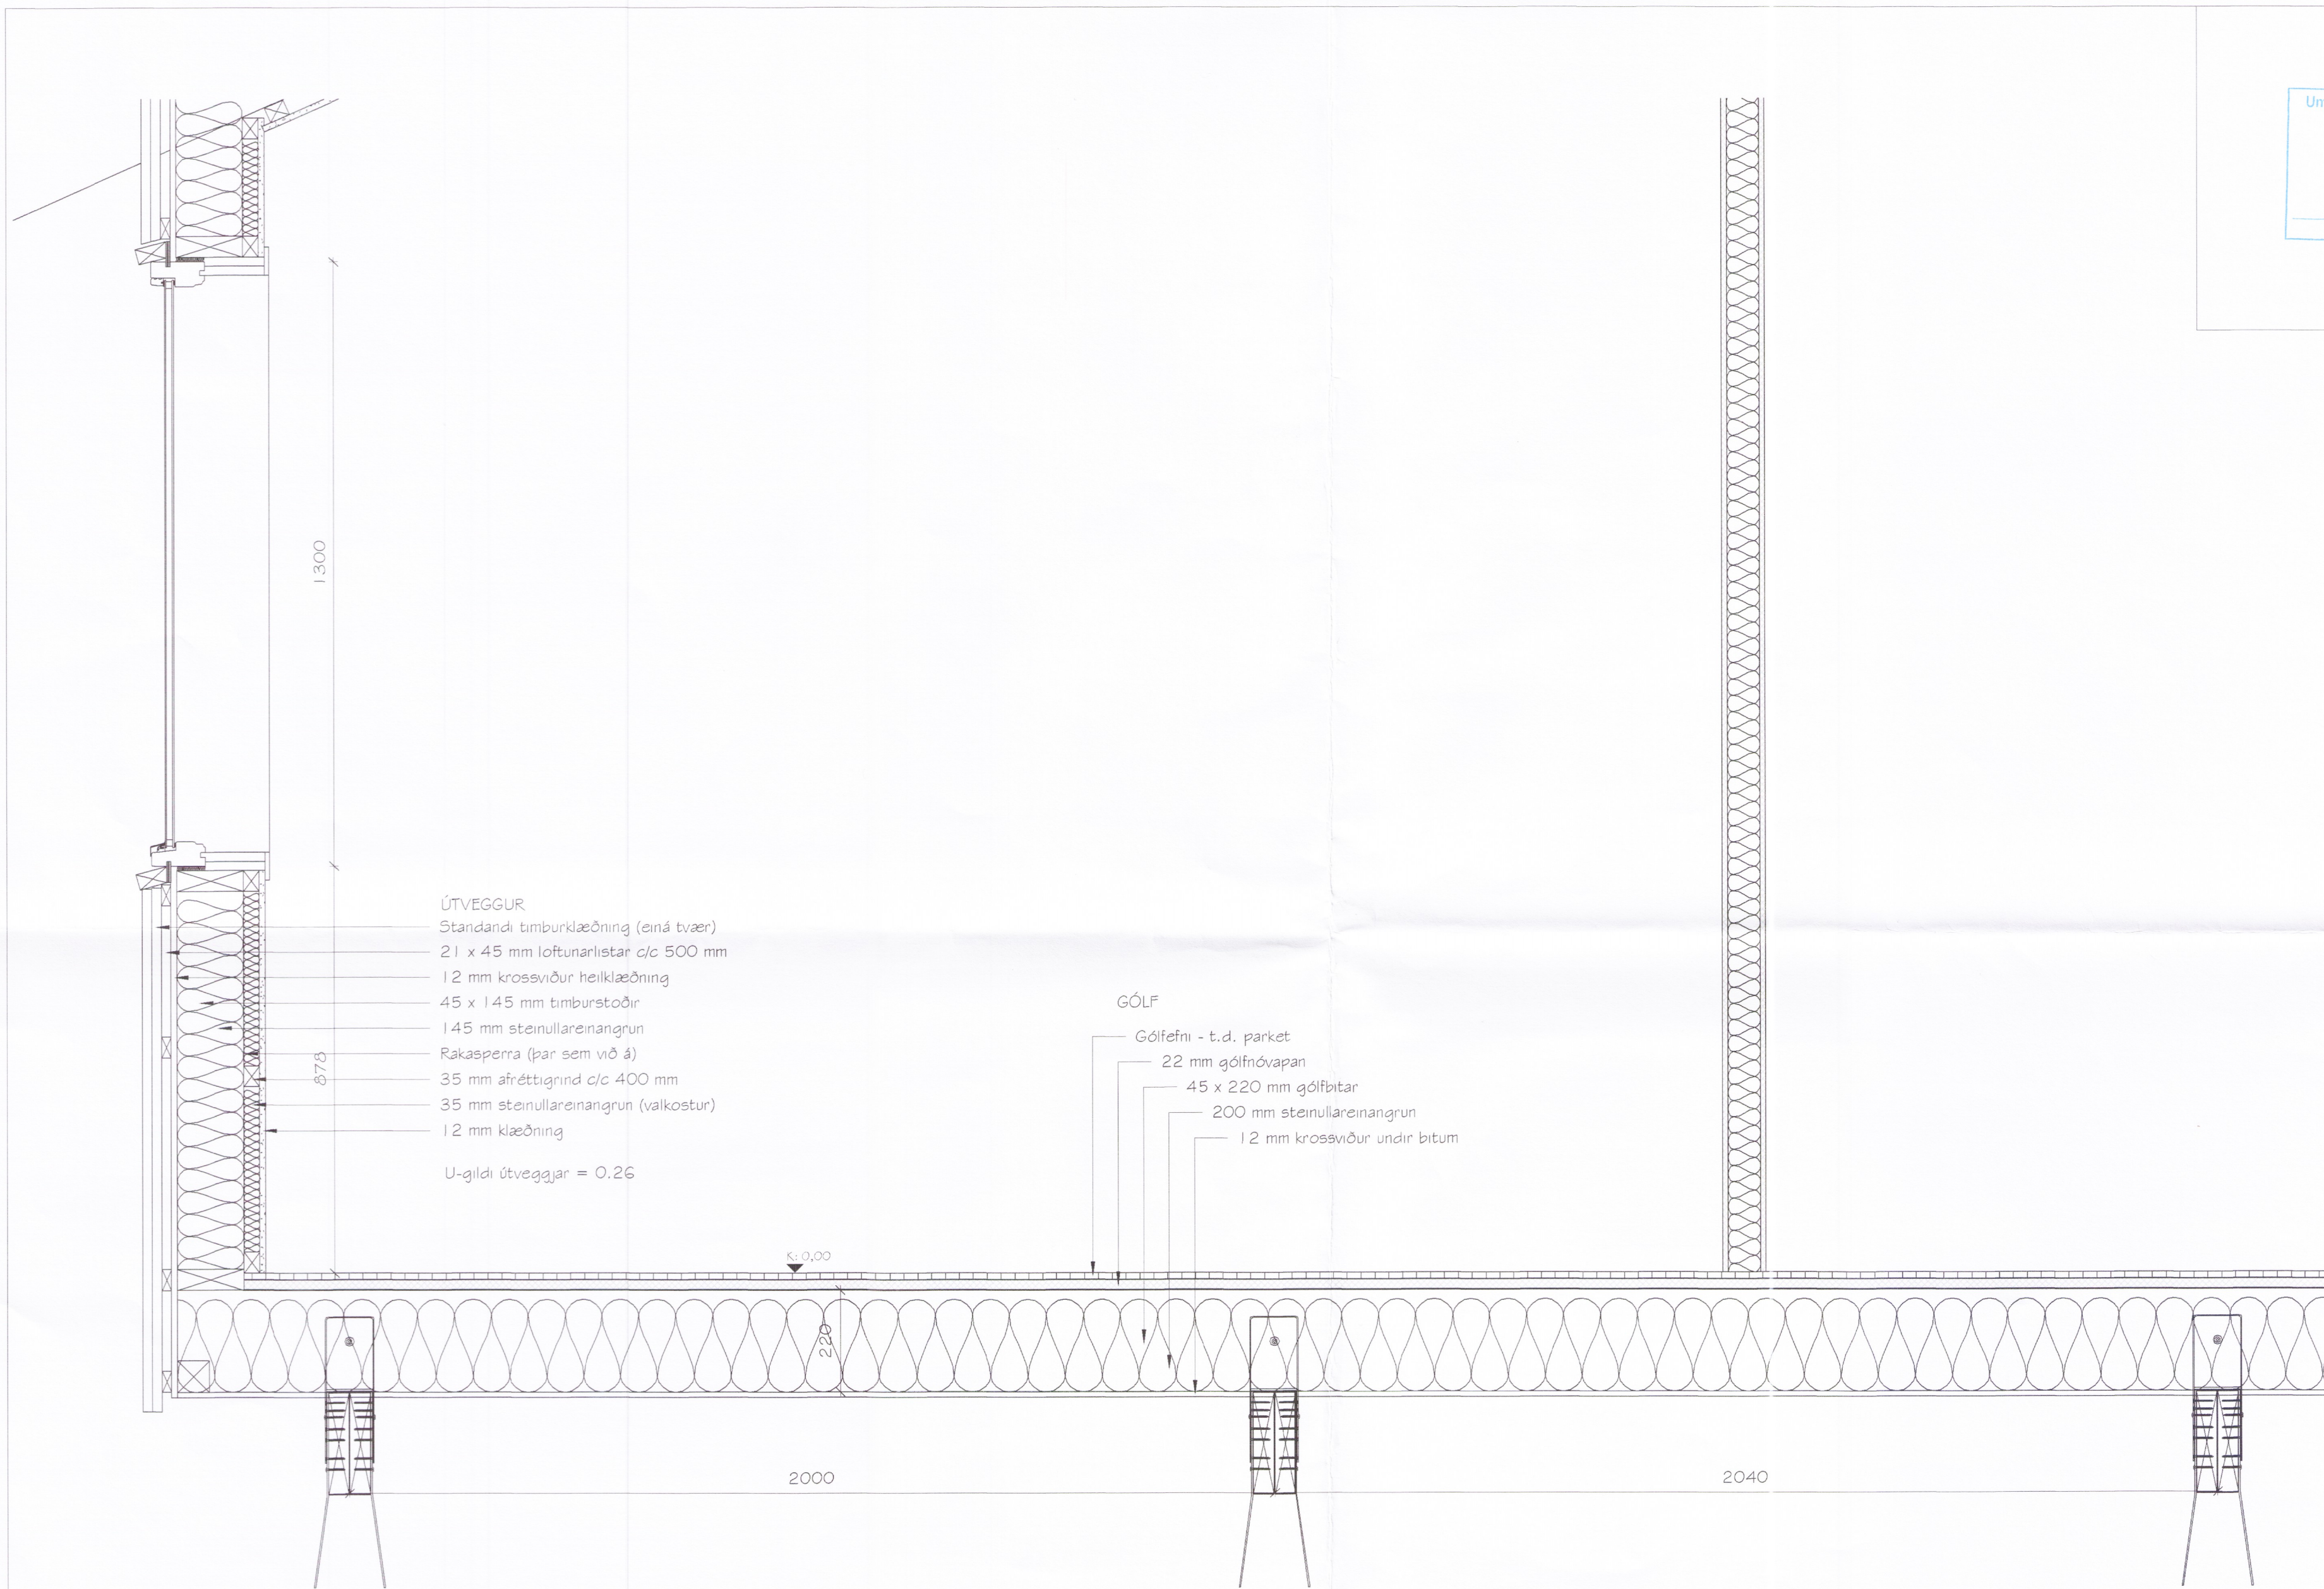

ÚTVEGGUR
 Standandi timburklæðning (einá tvær)
 21 x 45 mm loftunarlistar c/c 500 mm
 12 mm krossviður heiklæðning
 45 x 145 mm timburstöðir
 145 mm steinullareinangrun
 Rakasperra (þar sem við á)
 35 mm afréttigrind c/c 400 mm
 35 mm steinullareinangrun (valkostur)
 12 mm klæðning
 U-gildi útveggjar = 0.26

GÓLF
 Gólfefni - t.d. parket
 22 mm gólfhvápan
 45 x 220 mm gólfbitar
 200 mm steinullareinangrun
 12 mm krossviður undir bitum

Deiliteikning B
 1 : 10

Minni-Mástunga 7, Skeiða- og Gnúpverjahrepp - Mhl 01
 Íbúðarhús úr timbri - Landnr.: 225632
 Deiliteikning

5565-18

Teikningunúmer	Séruppdráttur	Land.nr.	225632	Mhl	01	Verkn.	ÍB-17-30
Staðgreinunúmer	8720-3-52000060	Teiknað	GIM/MHÓI	Teiknu.	3.04	Útgáfa	A
Plannefni	MHÓI	Dag.	27. október 2017	Breyting		Undirbun	
Kvarði	1:10 A2	Magnús H. Ólafsson arkitekt FAÍ 150550-4759 mark@ishoff.is		<i>[Signature]</i>			

MarkSTOFA ehf
 Merkerí 18, 300 Akranes • s: 4314210 8932002