


Umhverfis- og tæknisvið Uppsveita
Samþykkt
 28. feb. 2018
Rinn Einarsson
 Byggingarfulltrúi

Útloftun fyrir ofan einangrun á góflum er umframloftun við lágmarkskröfur byggingarelugetar. Loftunin fer um op í krossvið 250 x 250 mm með flugnaneti sem opnast inn í loftunarbíl í útvegjaklæðningu og gefur um 40.000 mm² viðbótarloftun.

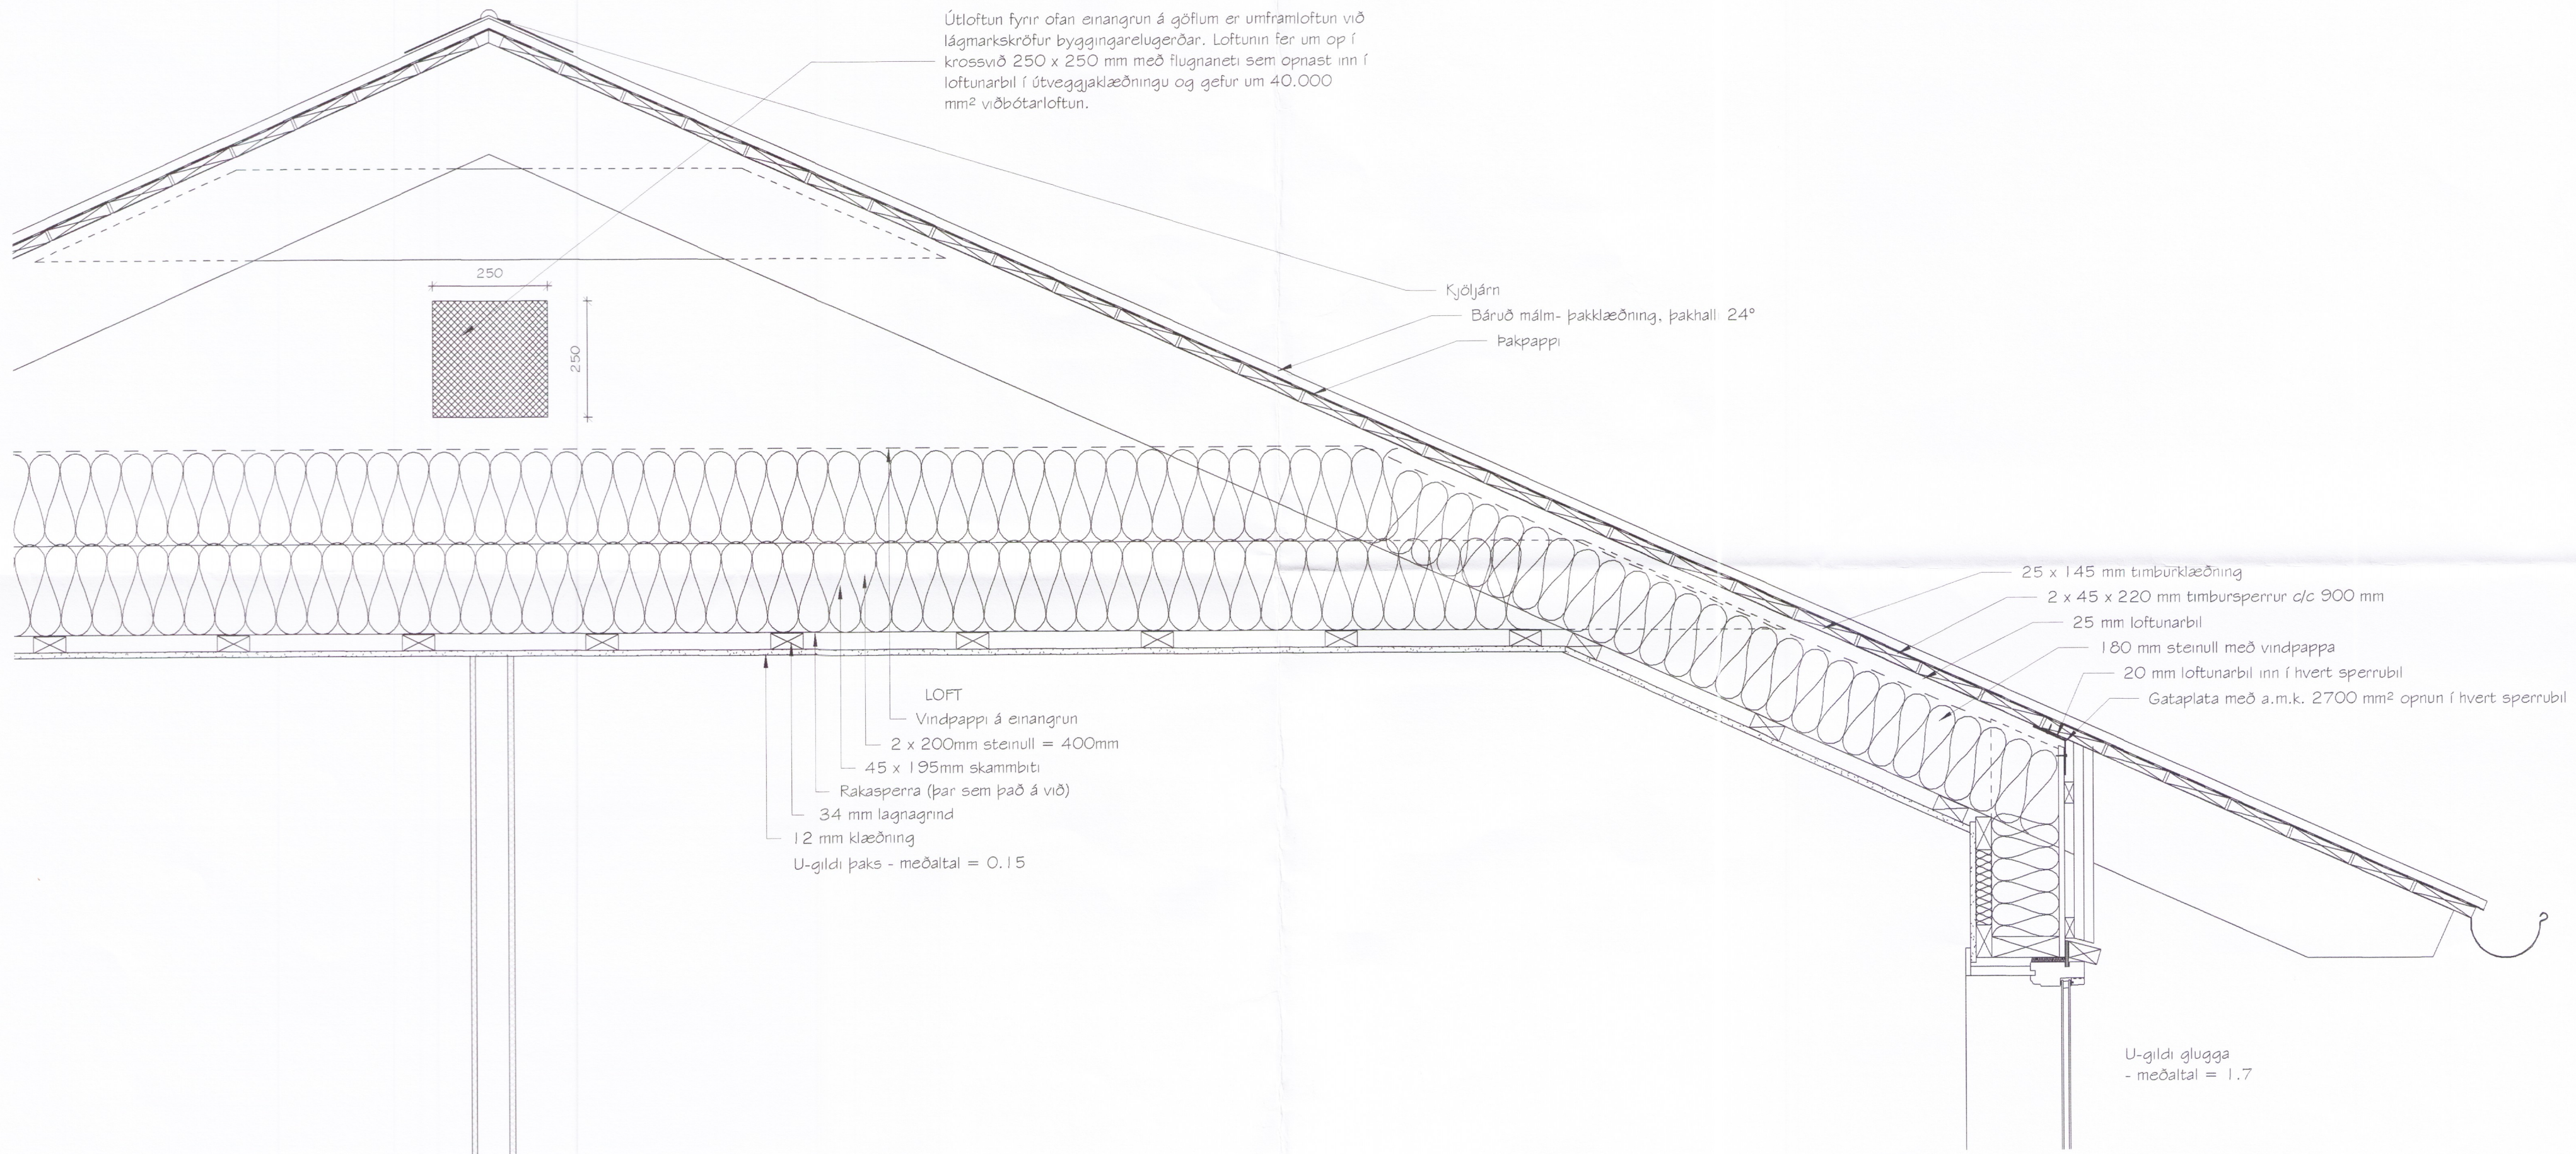

Deiliteikning A
 1 : 10

Minni-Mástunga 7, Skeiða- og Gnúpverjahrepp - Mhl 01
 Íbúðarhús úr timbri - Landnr.: 225632
 Deiliteikning 5566-18

Teiknbegund	Séruppdráttur	Land.nr.	225632	Mhl	01	Verknr.	ÍB-17-30
Staðgreini.nr.	8720-3-52000060	Teiknað	GIM/MHÓI	Teikn.nr.	3.03	Útgáta	A
Hannað	MHÓI	Daga.	27. október 2017	Breyting		Undirtekt	<i>[Signature]</i>
Kvarði	1:10 A2						

MarkSTOFA ehf. Magnús H. Ólafsson arkitekt FAÍ
 150550-4759 mark@ishalf.is

Merkiþjóni 18. 300 Akranes - s. 4314210 8932002