


Umhverfis- og tæknisvið Uppsveita
 Yfirfarið
 21. agu. 2018
 David S. Sig.
 Byggingarteknikur

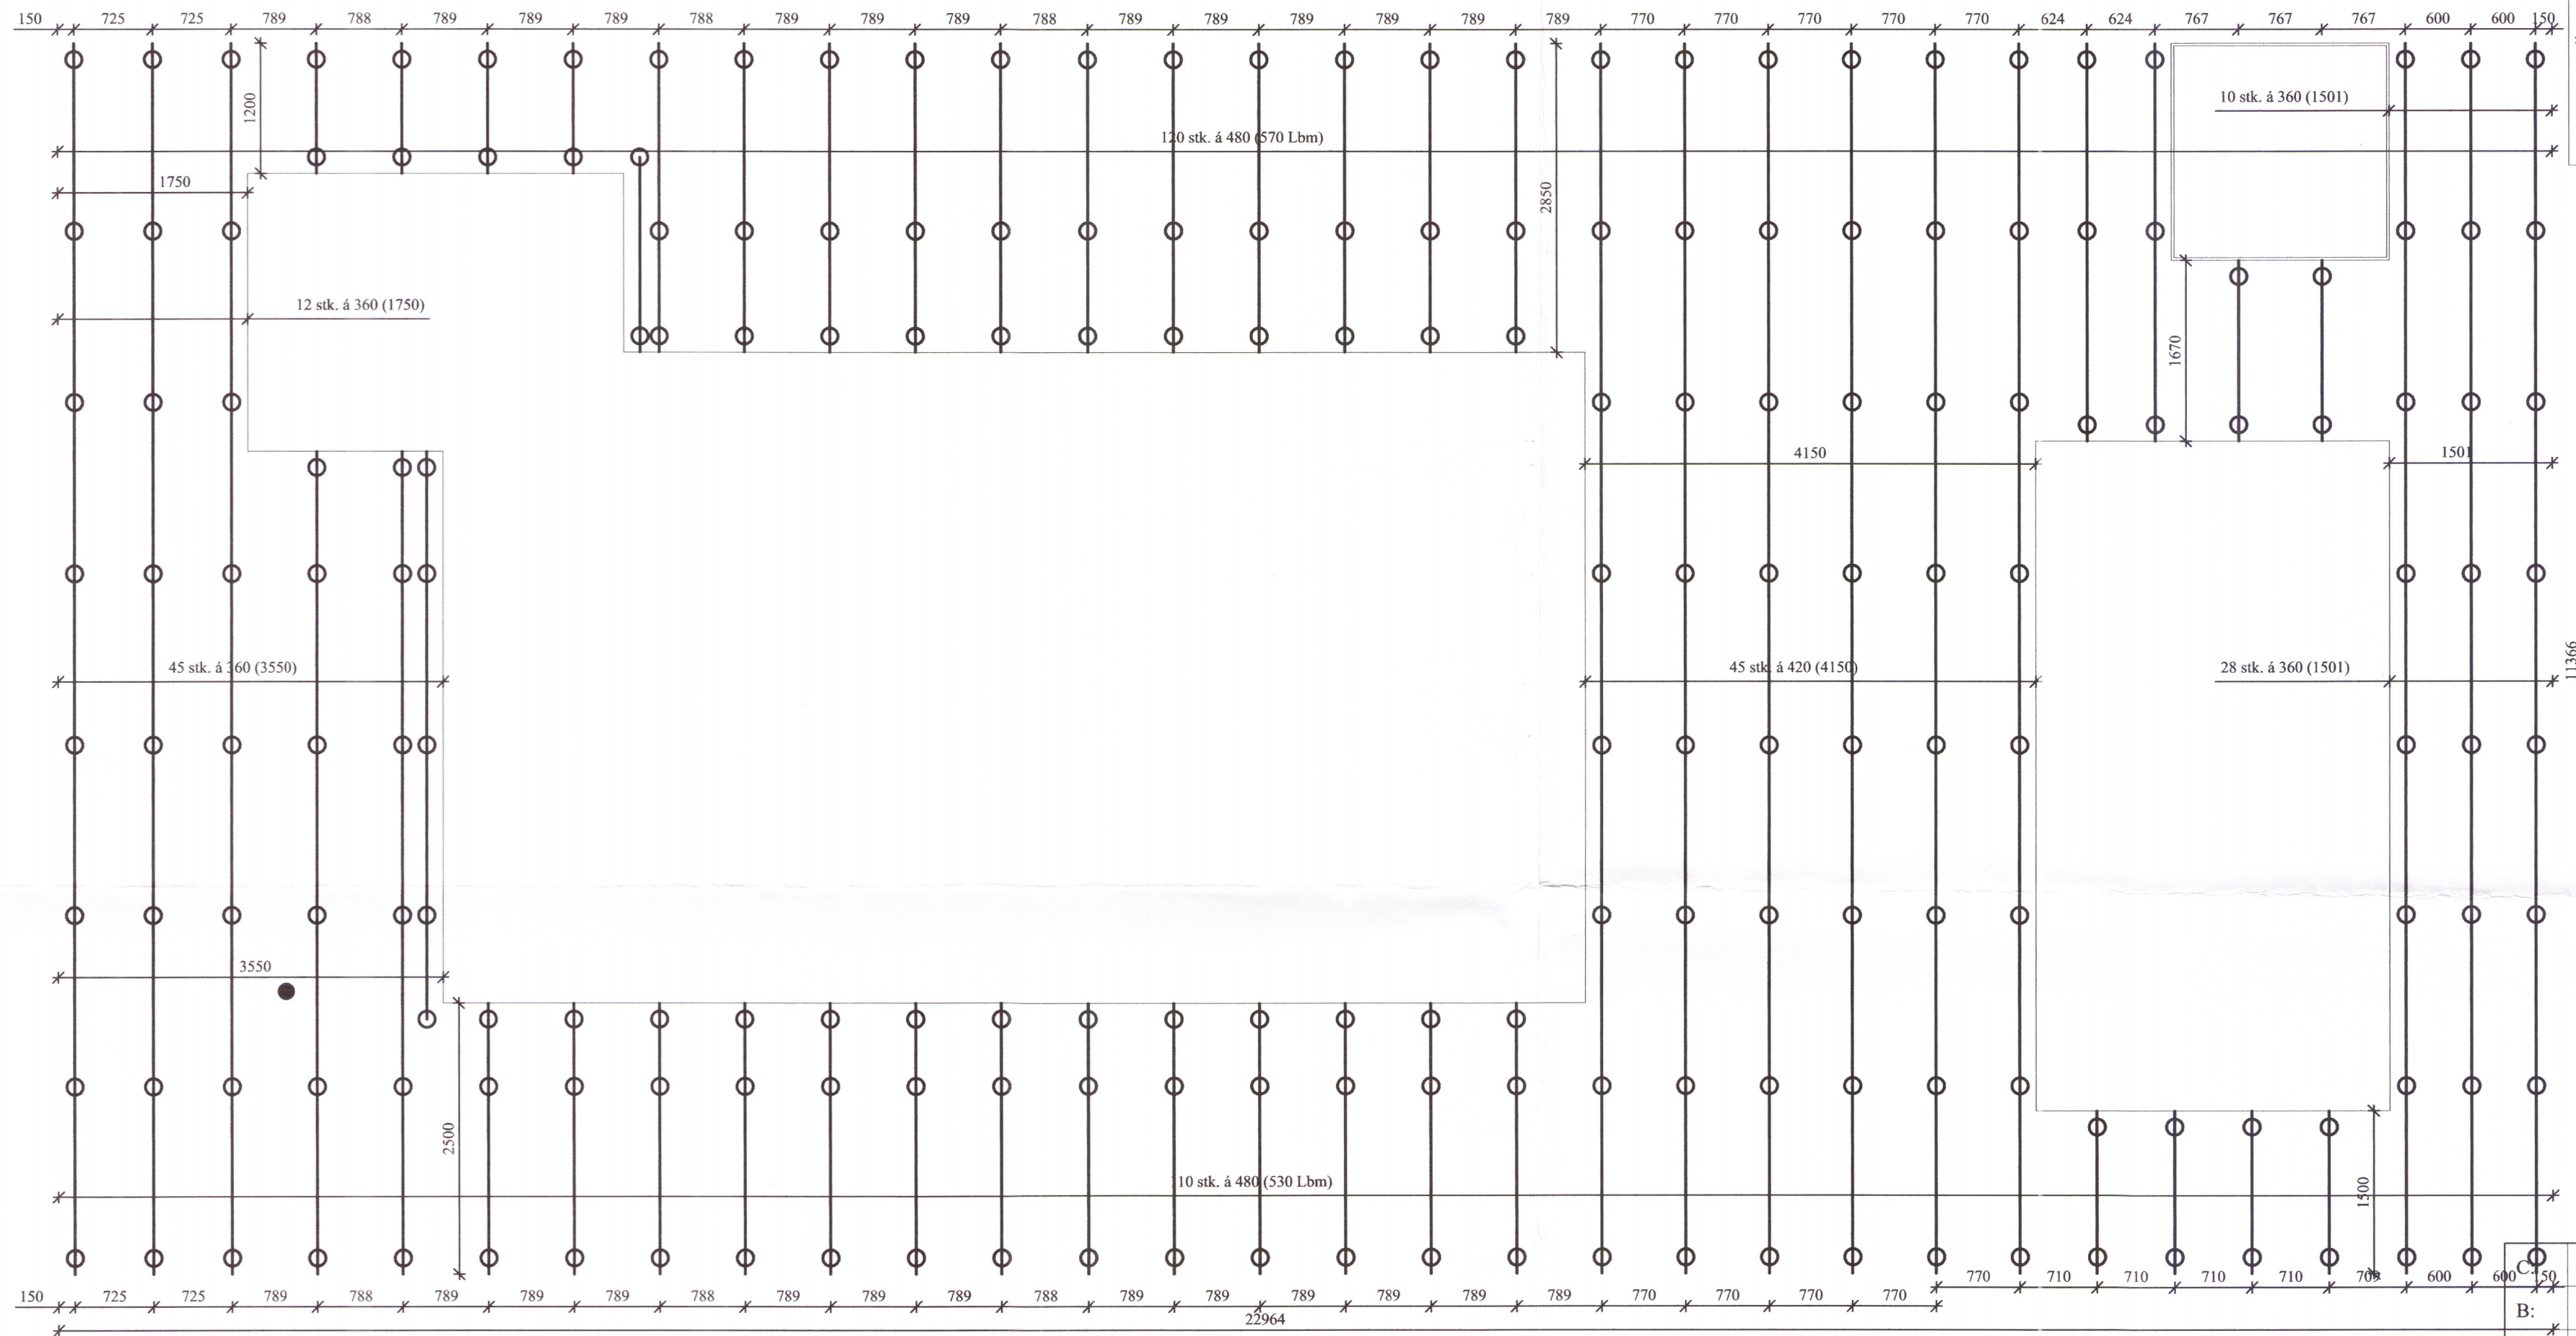

GRUNNMYND VERANDAR
 Mkv: 1/50

Unnið í samvinnu við EBK.



B:			
A:			
nr.	Dags.	Af.	Breyting
Frumstærð blaðs A2			
AL - HÖNNUN EHF			
<small> c/o Runólfur P. Sigurðsson Byggingateknifr B.Sc. Stílholti 16-18, 300 Akranes Kt: 090157-2489 Sí: 431-3441 ; 862-9933 ; Fax 431-3442 ; Netfang: runolfursig@simnet.is </small>			
Verkheiti:			
SUMARHÚS, BURÐARÞÓL.			
STANGARBRAUT 26			
3611-18			
Verkháttur:			
GRUNNMYND VERANDAR			
Dags. 04.06.18	Nr. 18-119	Y	206
Hanna?: R.P.S.	Teikn: R.P.S.	Ath:	Mkv: 1:50
Sam?:	Runólfur P. Sig.		Kt: 090157-2489