


Umhverfis- og tæknisvið Uppsveita
Yfirfarið
 21. ágú. 2018
Dauðs
 Byggingarfulltrúi

1025
 GARDLÝSING

1050 STOFN

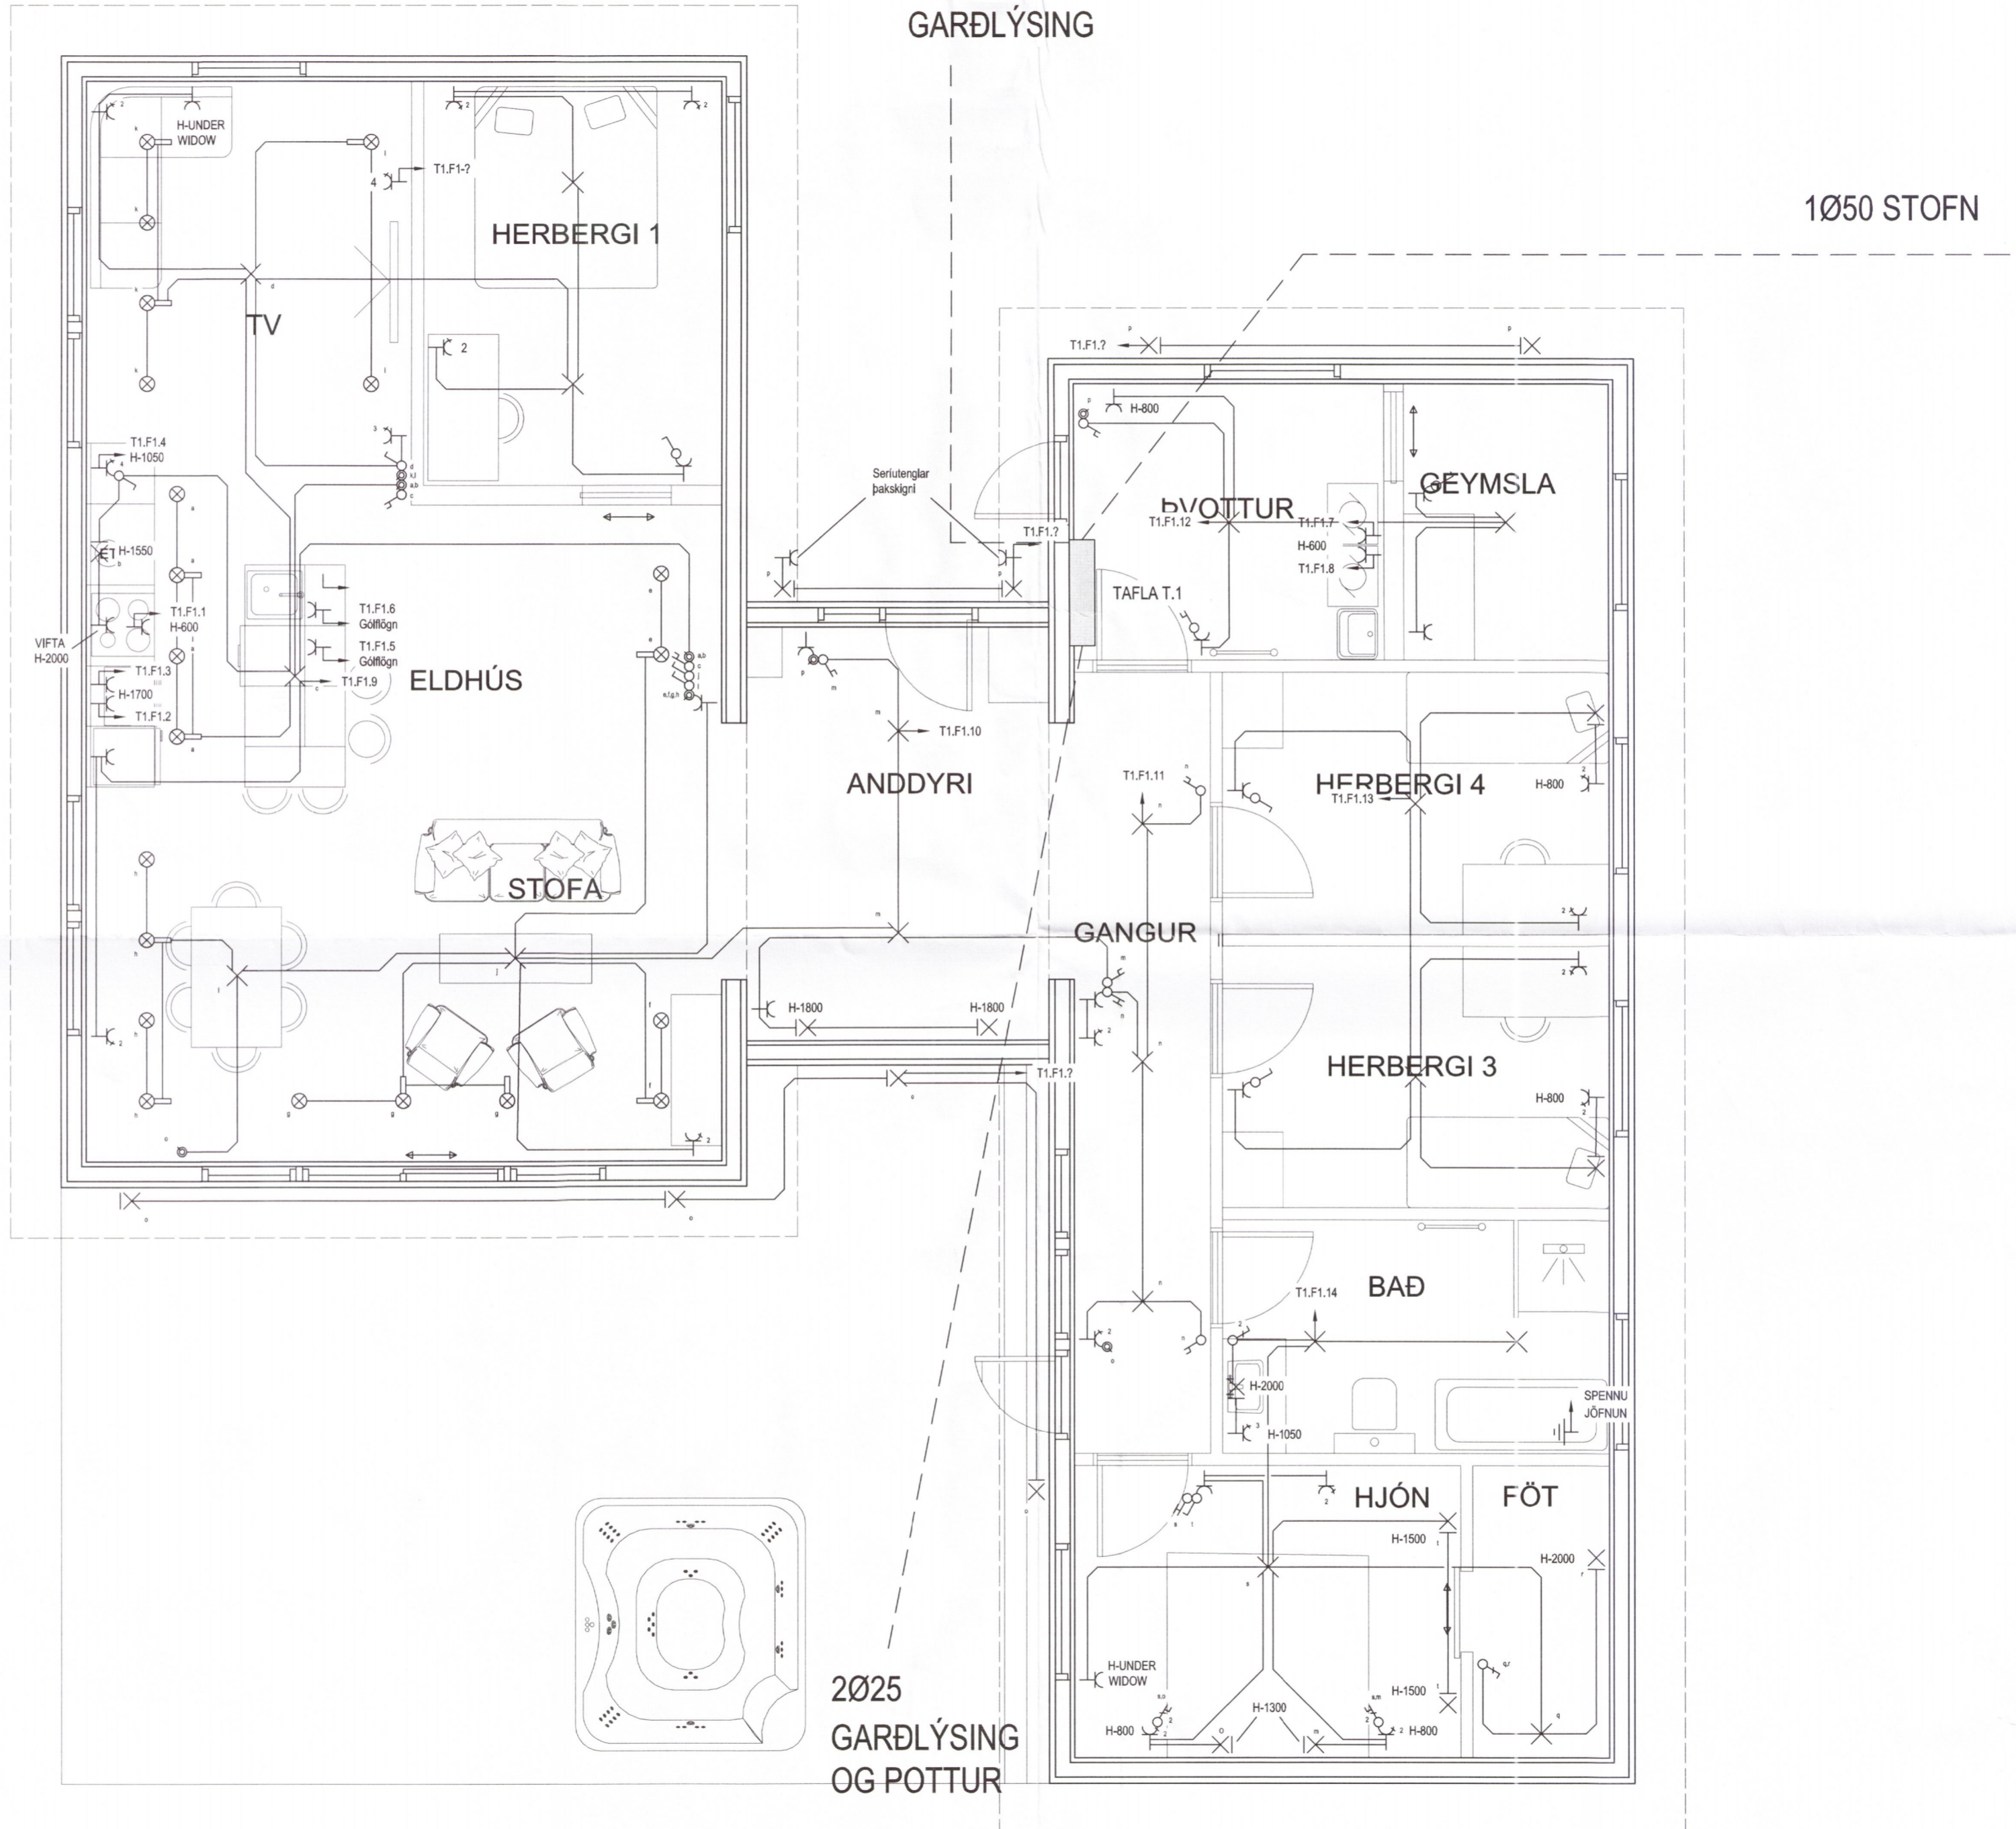

2025
 GARDLÝSING
 OG POTTUR

☐	LOFTNETSTENGILL
☐	SÍMATENGILL
R	REYKSKINJARI
H	HITASKINJARI
☼	HREYFISKINJARAR 360° OG 90°
×	LOFTADÓS
XI	VEGGLIÓS
○	TENGIDÓS
●	ÞRÝSTIROFI
♂	ROFI EINFALDUR
♂	ROFI MARGFALDUR
♂	SAMROFI
♂	KROSSROFI
♂	ÞRÝSTIROFI OG KRÓNUROFI SAMB
♂	TVÓFALDUR SAMROFI
♂	DIMMER
⊗	HALOGEN LIÓS
⊗	HALOGEN LIÓS + SPENNI
⊗	TERMOSTAT
⊗	TENGILL 1X JARDBUNDINN
⊗	TENGILL 2X JARDBUNDINN
⊗	TENGILL OG ROFI SAMAN
⊗	JARÐSKAUT
■	TAFLA EDA TENGIBOX
---	LÖGN ALMENT
---	GÓLFLOGN/JARÐLÖGN
IK	INNBRÖTAKERFI
☐	LIÓSNEMI

RAFTEK ehf

Skálatelli, 816 Ólfus,
 Sími : 4833510, GSM : 8650650,
 Netfang : raftek@simnet.is

Hönnuður: Richard Magnús Elliott Kennitala: 190368209

Ruse

Br.númer | Dagsetning | Skýring

Raflagnateikningar **5629-18**
 Bjarkarlaut 1
 801 Selfoss

Lágspenna
 1-Hæð
 1/50