


Umhverfis- og tæknisvið Uppsveita
Yfirfarið
 21. ágú. 2018
Dóttir
 Byggingarfulltrúi

2
2.0

1
2.0

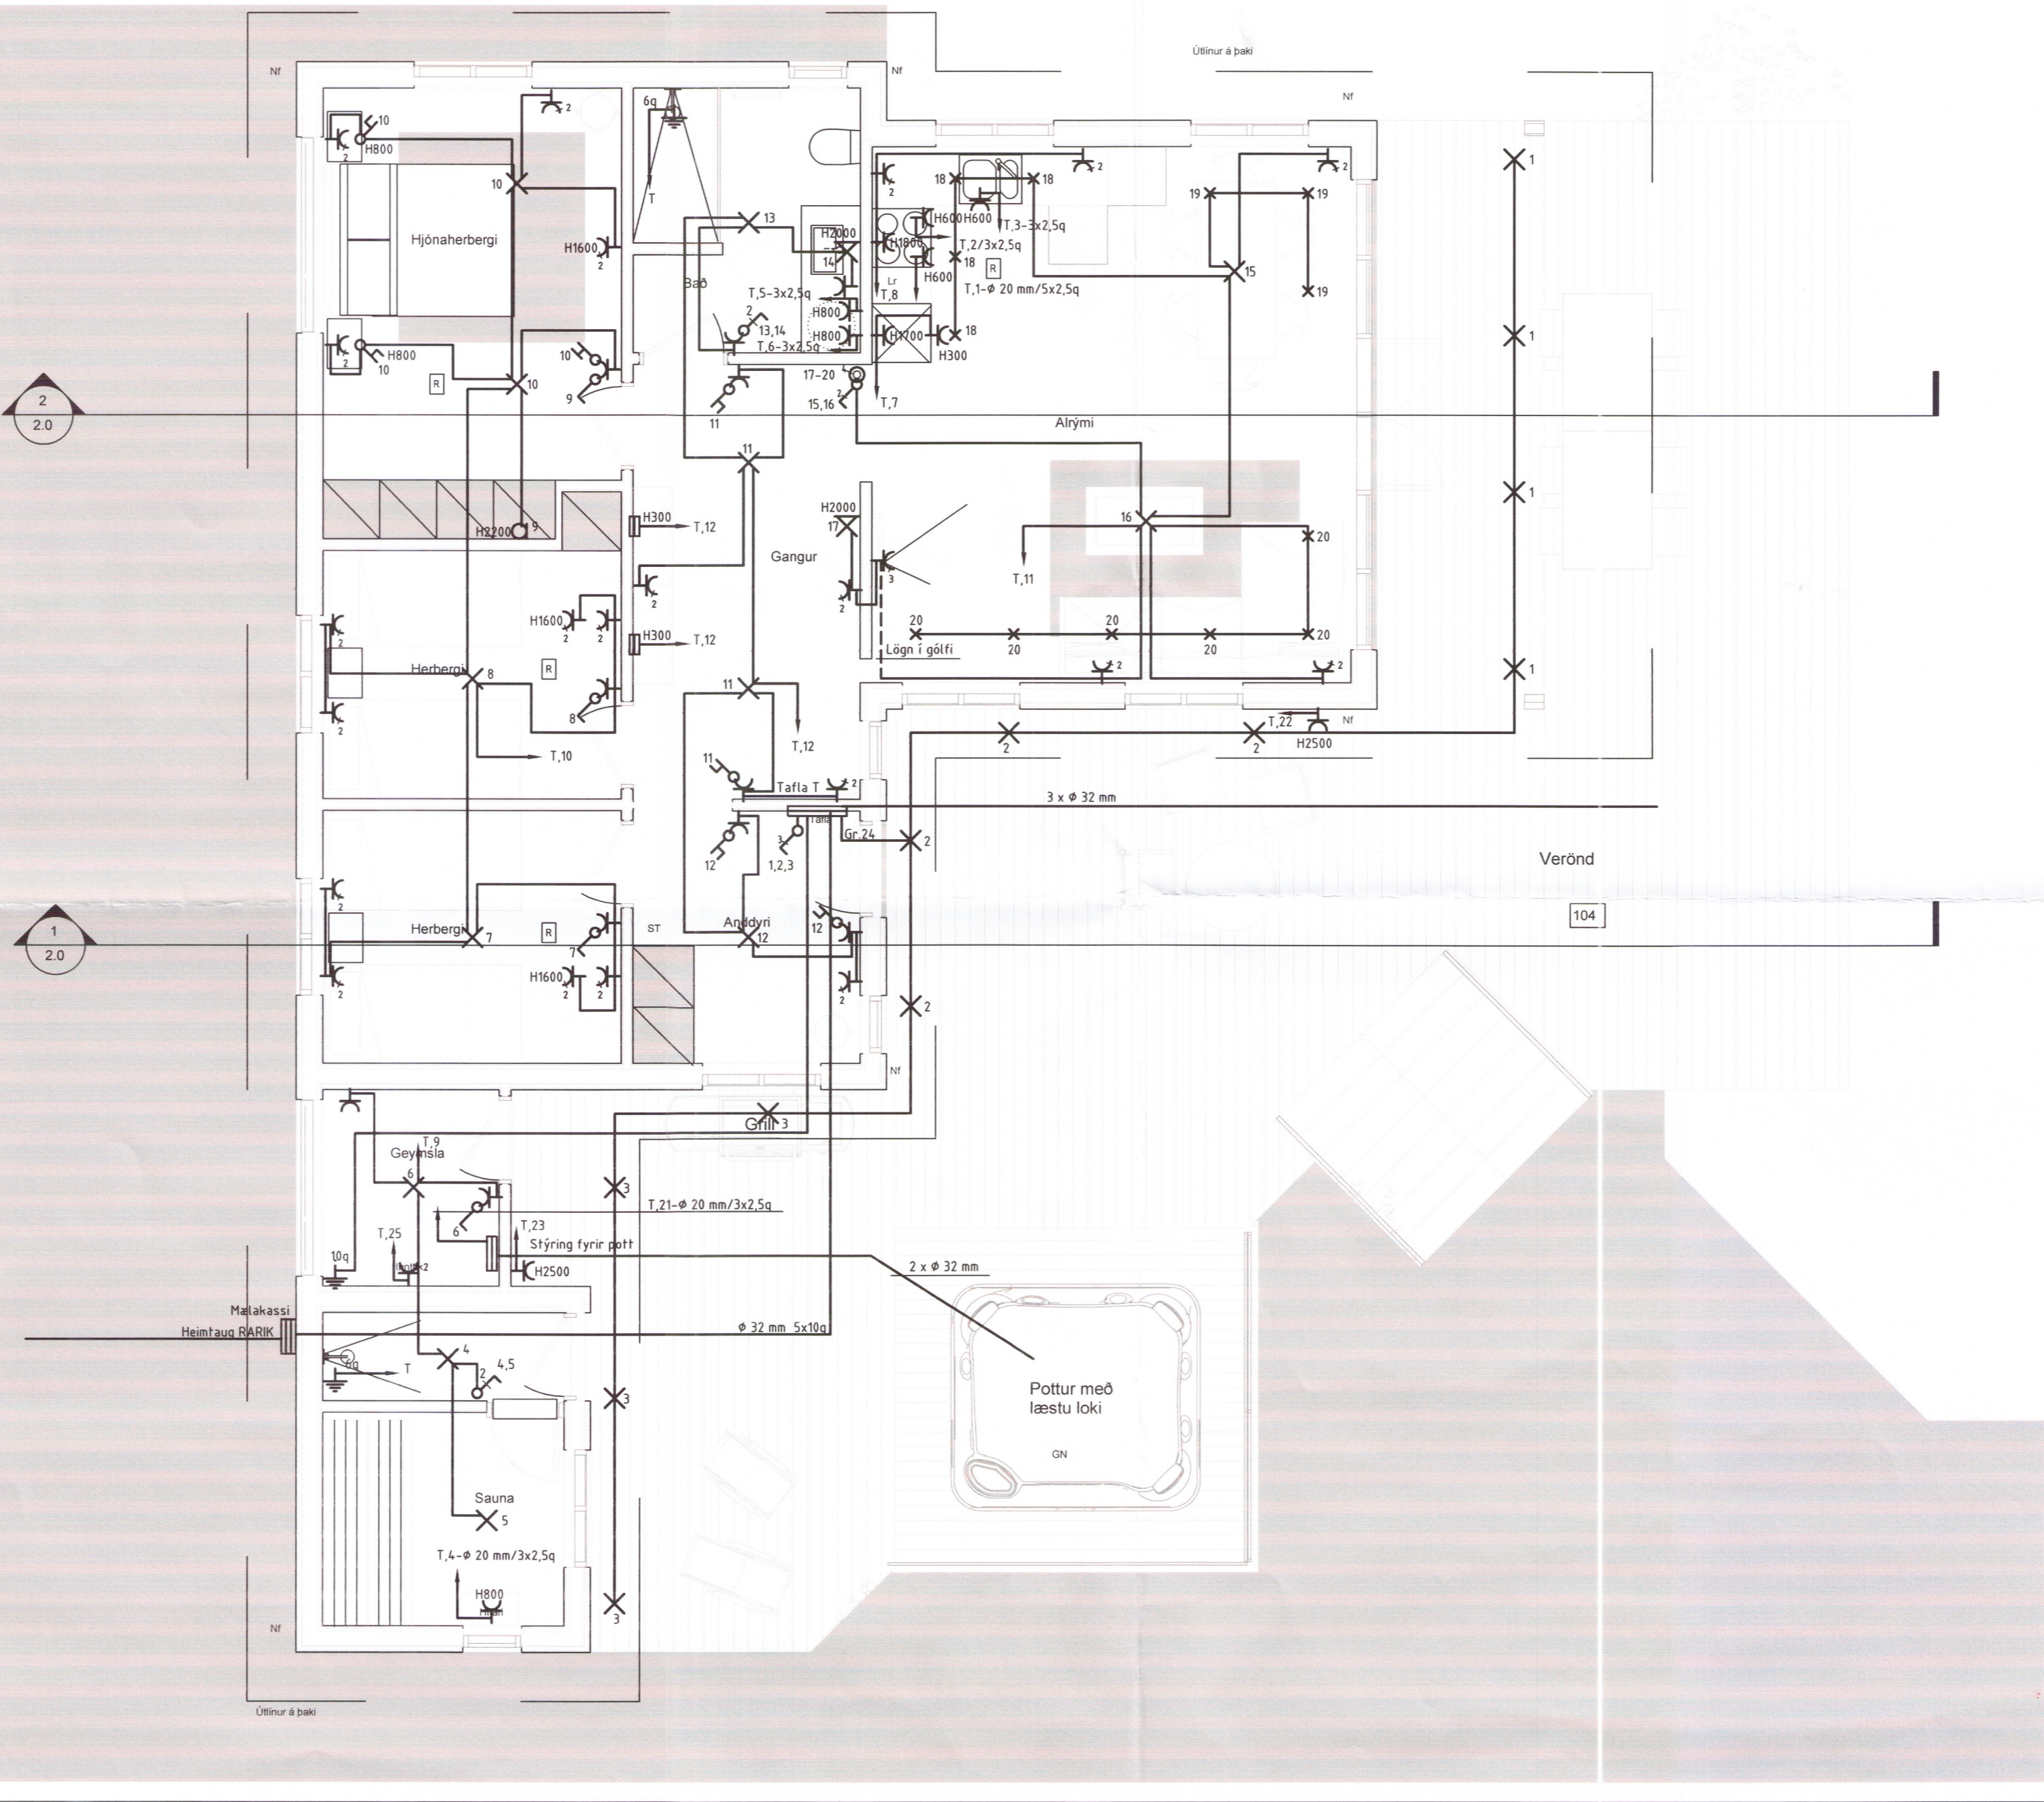

HÖNNUÐUR:
 Þór Stefánsson
 YFIRFARIÐ:
 Þór Stefánsson
 SAMPYKKT: *[Signature]* KT:
 BREYTINGAR: *[Signature]*

VERKHEITI:
 Sumarhús
 Mosabraut 17
 Vaðnesi

VERKHLUTI:
 Lágspennulagnir

Mkv: 1:50



RAFLAGNATEIKNINGAR
 ÞÓR STEFÁNSSON RAFIÐNFRÆÐINGUR
 EYRAVEGI 32 SELFÖSSI SÍMAR 482 3480 & 897 8718
 NETFANG: raffteikn@gmail.com FAX 482 3366

ÁRITUN ABALHÖNNUÐAR *5645-18*

ÚTPRENTAÐ: 3.7.2018 12:48:06
 SÍÐAST VISTAÐ: 3.7.2018 12:37:45
 TÖLVUNAFN: Raflögn 18 07-2146.dwg
 SLÓÐ: F:\OD\Verk\SUMARHUS\Mosabraut 17
 VERKNÚMUR: 2149-2018-017 BLAÐ: 3 af 5
 DAGSETNING: 1 júlí 2018