



Grunnmynd jarðhæðar  
M 1:100

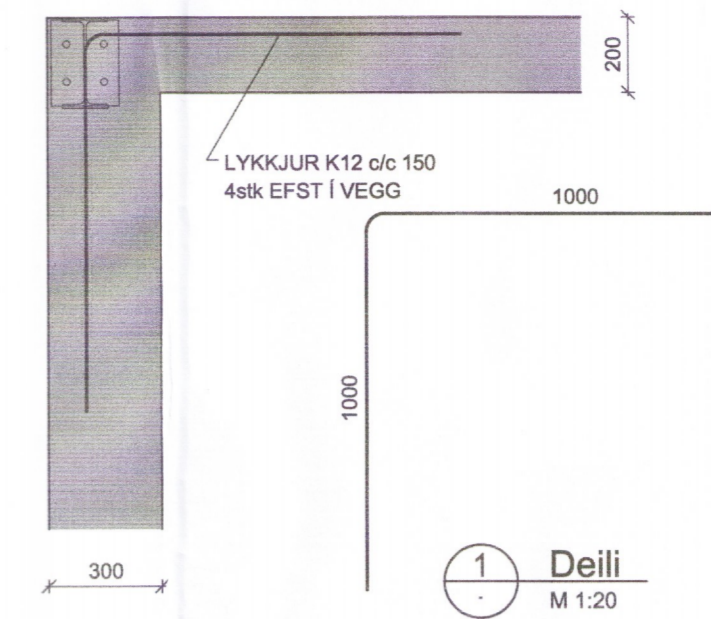

1 Deili  
M 1:20

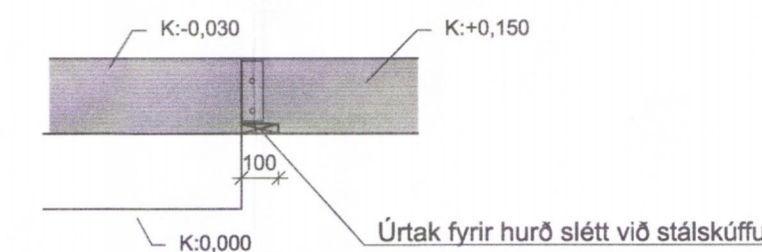


2 Deili  
M 1:20

Umhverfis- og tæknisvið Uppsveita  
Yfirfarið  
14. ágúst 2018  
S. Þ. Þ.  
Fk. Byggingarfulltrúi

ADALHÖNNUNJUR

ÚTG.	DAGS.	ÚTGÁFUERILL	HANNAÐ	TEKNI.	YFIRF.
##	##	##	##	##	##
##	##	##	##	##	##
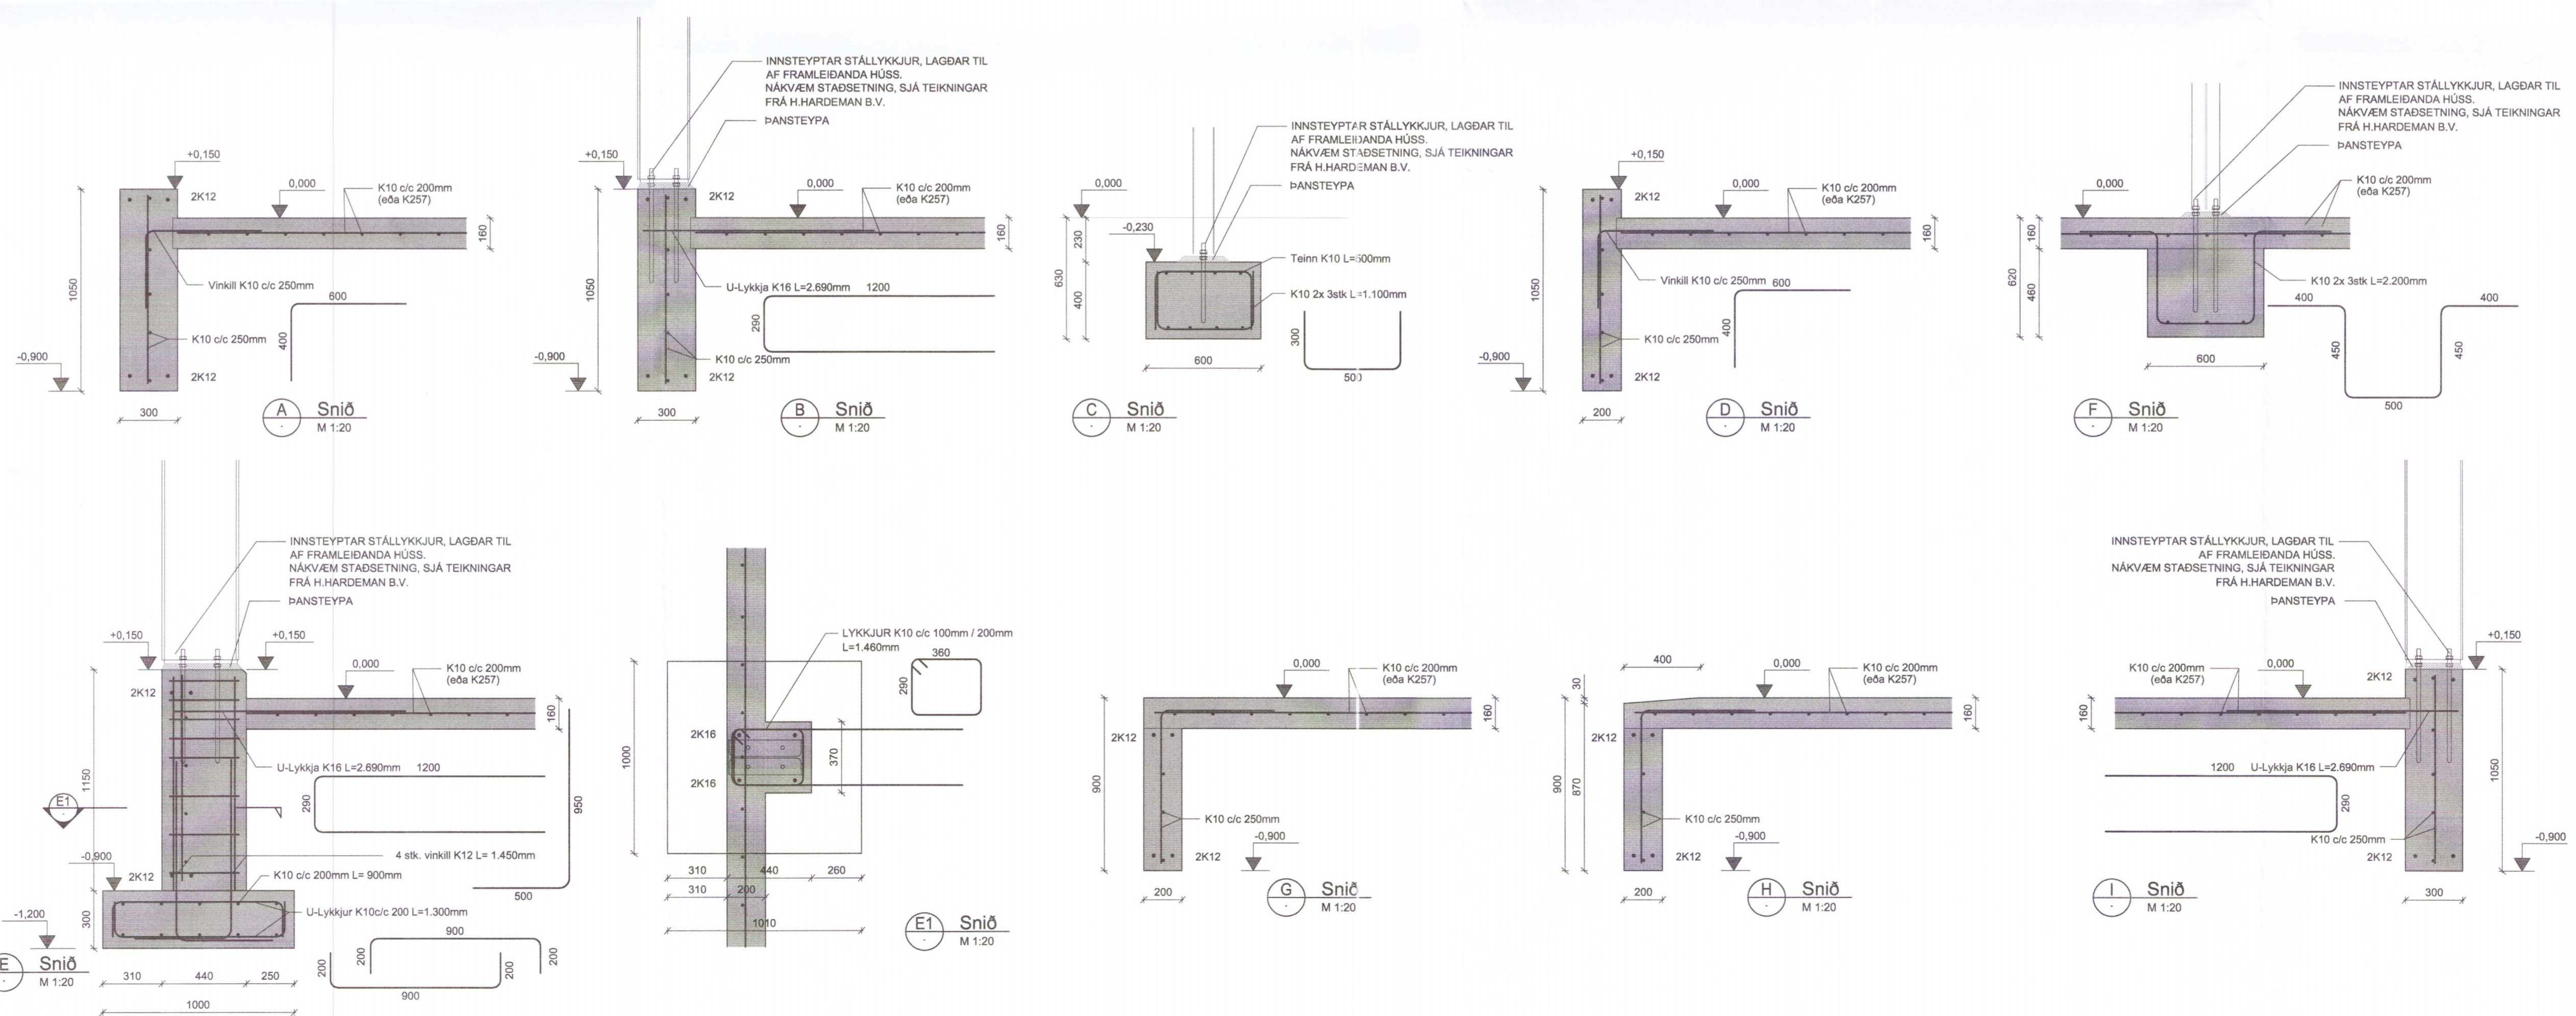

**EFLA**  
VERKFRÆÐISTOFA  
Sími: 412 6000 www.efla.is

Vélagemysla  
Fríðheimar, Reykholti  
801 Selfoss  
Burðarvirki  
Sökkjar og botnplata  
Grunnmynd, snið og deili *S677-18*

TEKNI. NÚM.	BLAÐSTÆRÐ	HANNAÐ	GH	##
2345-062	A1	TEKNI. NÚM.	GH	##
120-01		YFIRFARIÐ	##	##
DAGS.	MÆLIKVARDI	YFIRFARIÐ	ÚTGÁFA	
30.7.2018	1:100 1:20		A	
SAMBÝKKI: <i>S. Þ. Þ.</i>				
Kennitala: Guðmundur Hjaltason kt. 070966-5579				

OU: Lundakjafi s/nf\_2345062\_Fríðheimar Vélageymsla09 Teikningar2345062-120-01.dwg