


C:\USERS\SIGURJON\DOCUMENTS\RAFLAGNATEKNINGAR\HLYNGERDI\B\VINNUTEKNINGAR\17-03-EINLINUMYND.DWG

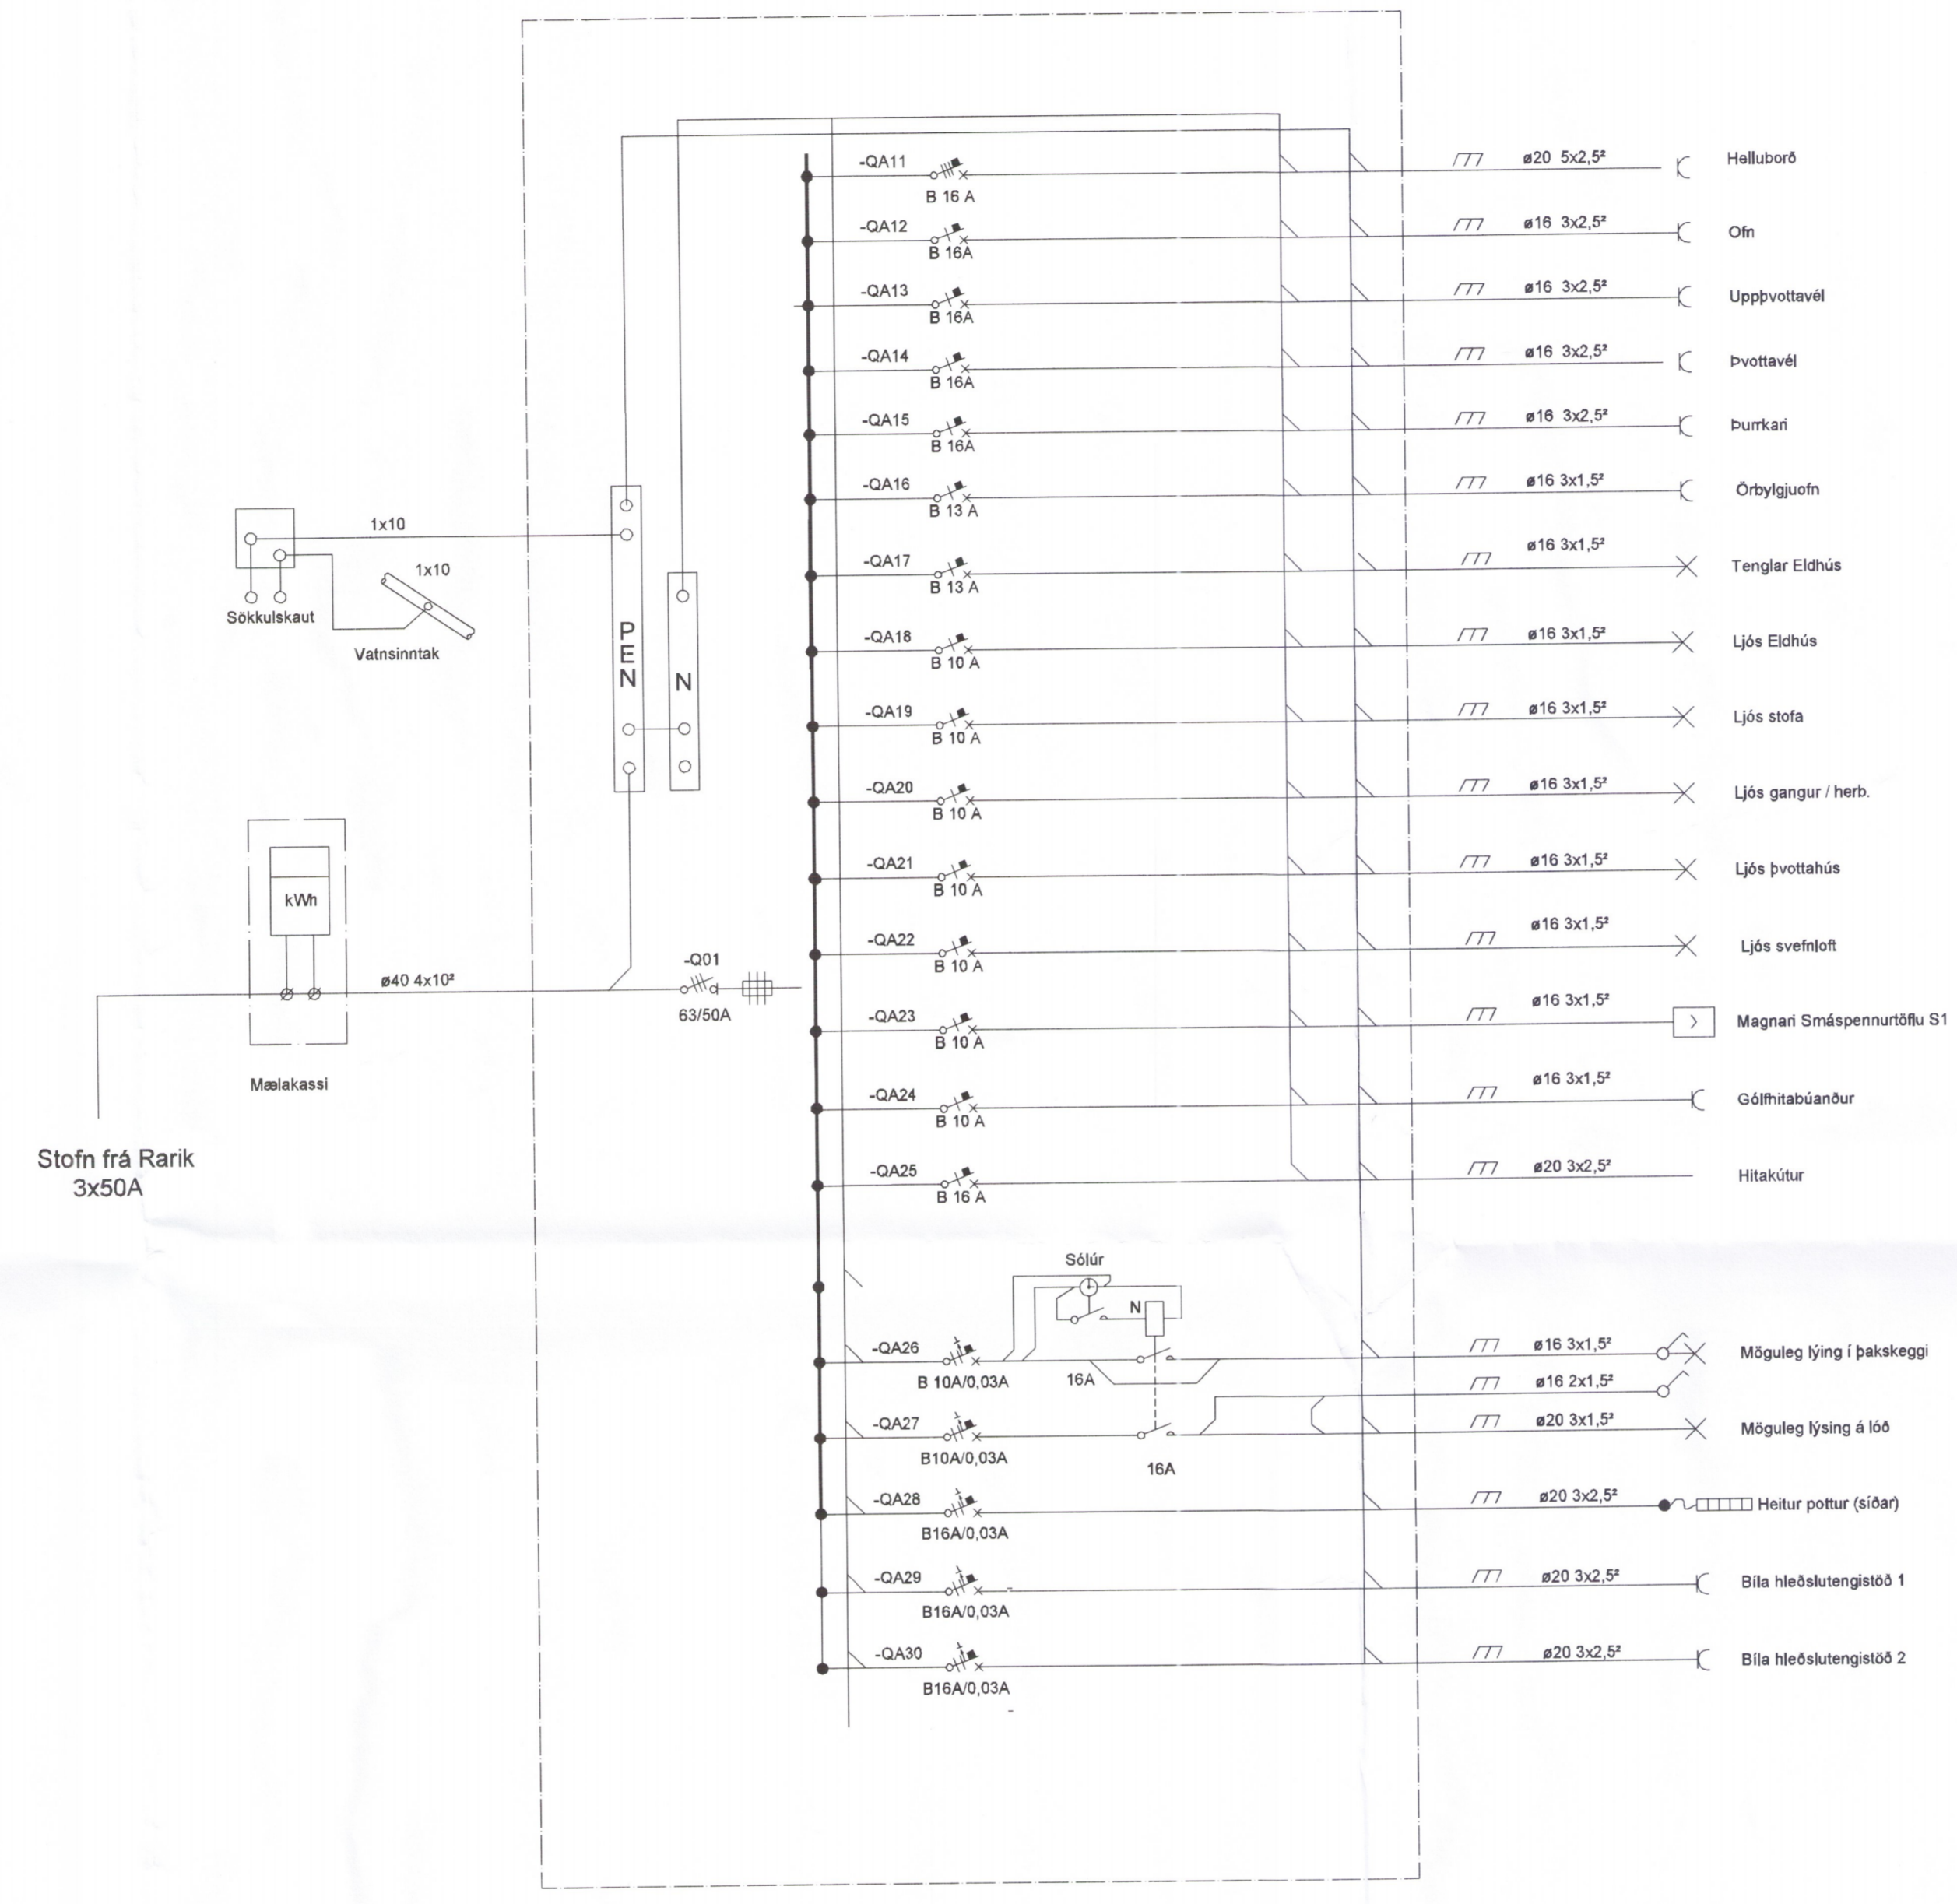


TAFLA -A1 Aðaltafla
EINLÍNUMYND

Umhverfis- og Tæknisvið Uppsveita
Yfirfarið
16. ágú. 2018
Sigrún Björnsdóttir
Byggingarfulltrúi

NAFN OG KT. HÖNNUNARSTJÓRA:
Þróstur Sigurjónsson 160563-4439

UNDRISKRIFT HÖNNUNARSTJÓRA:
Þróstur Sigurjónsson

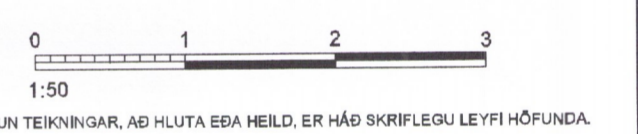

ÚTGÁFUFERILL			
ÚTG.	DAGS.	SKYRNINGAR.	SAMB.
D0	20.06.18	Frumútgáfa	FBF



Guðrúnarstígur 2-4 S. 560 5400, www.lota.is

HEITI VERKS:
Hlyngerði 8
Í landi Mýrarkots
Grímsnes og Grafingshreppur

HEITI TEKNINGAR:
RAFLAGNIR
17-03-EINLINUMYND

VERNRN:	TEKNI NR:	BL. NÖMUR:
6258	17-03-011602	002
MKV:	HANNAÐ:	TEKNAÐ:
Engin	SBS	SBS
		RYNE:
		FBF

NAFN OG KT. SAMÞYGGJANDA:
Frank Þór Franksson kt. 220869-3349

UNDRISKRIFT SAMÞYGGJANDA:
Frank Þór Franksson

1505008