


**B ALMENNT SNID**  
 Mkv 1:25

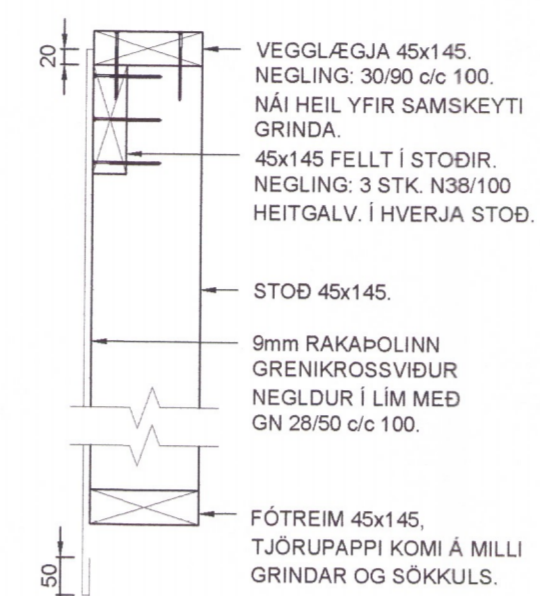


**SNID Í GRINDUR**  
 Mkv 1:10

**GRINDUR**  
 Grindur má setja saman með 5x80 mm skrufum c/c 300mm.  
 Grindarefni 45x145 m/m 600 mm í útveggjum. Timburstærðir eru í mm. Grindaeefni sé í gæðaflokki T10 (K18) eða betra. Allt grindaeefni skal þykktarhefja á kanta. Allt óneft grindarefni í útveggjum er 45x145 mm eða 48x148 mm. Þak er loftað með 1x40 mm PEH röri með neti í hverju þakbili. Útveggjagrindur klæðist að utan með 9 mm krossviði, til vindstíffingar og sem vindvörn. Neglist með 28x60 mm nöglum m/m 150mm, (2" galv. m/m 150). Undir boltarær, sem herðast að tré, komi skifur 40x40x4 mm. Allar festingar skulu vera galvanhúðaðar eða ryðvarðar.

Allt efni og vinna skal vera í samræmi við íslenskan staðal IST/DS 413. Allur burðarviður skal a.m.k. uppfylla timburflokk T10 (K18) og límré L40, nema annað sé tekið fram, að jafnaði má ekki rýra enda þversniðs meira en sem nur 1/3 af heildinni.

**SKÝRINGAR**  
 Timburstærðir eru í mm. Grindaeefni sé í gæðaflokki T1 (K18). Límré sé í gæðaflokki L40. Allt grindaeefni skal þykktarhefja á kanta. Allt óneft grindarefni í útveggjum er 45x150 mm eða sambærilegt. Þak er loftað með 4x40mm PEH röri með neti í hverju sperrubili. Ef loftun næst ekki á þennan hátt má setja upp lofttúður á þaki. Allar grindur verða klæddar að utan með 9 mm krossviði. Neglist með 28x60 mm nöglum m/m 150 mm. Lausholt, eftir þörfum, eru stikknegld. Undir boltarær, sem herðast að tré, komi skifur 40x40x4 mm. Þetta á þó ekki við um límré, þar má nota hringlaga skifur Ø50 mm.

**ÞAKKLÆÐNING**  
 Heiklæða skal þak með 25x150 mm borðaklæðningu og negla með 3x3" galv. nöglum í hverja sperru eða rífluðum skotnögllum 28/70 mm. Heimilt er að nota gallalítið notað mótaefni, heilt og óklofið. Borð skal negla í hverja sperru. Borð skal aðeins setja saman á sperrum. Samsetningar skulu aldrei vera tvær eða fleiri í röð á sömu sperru.

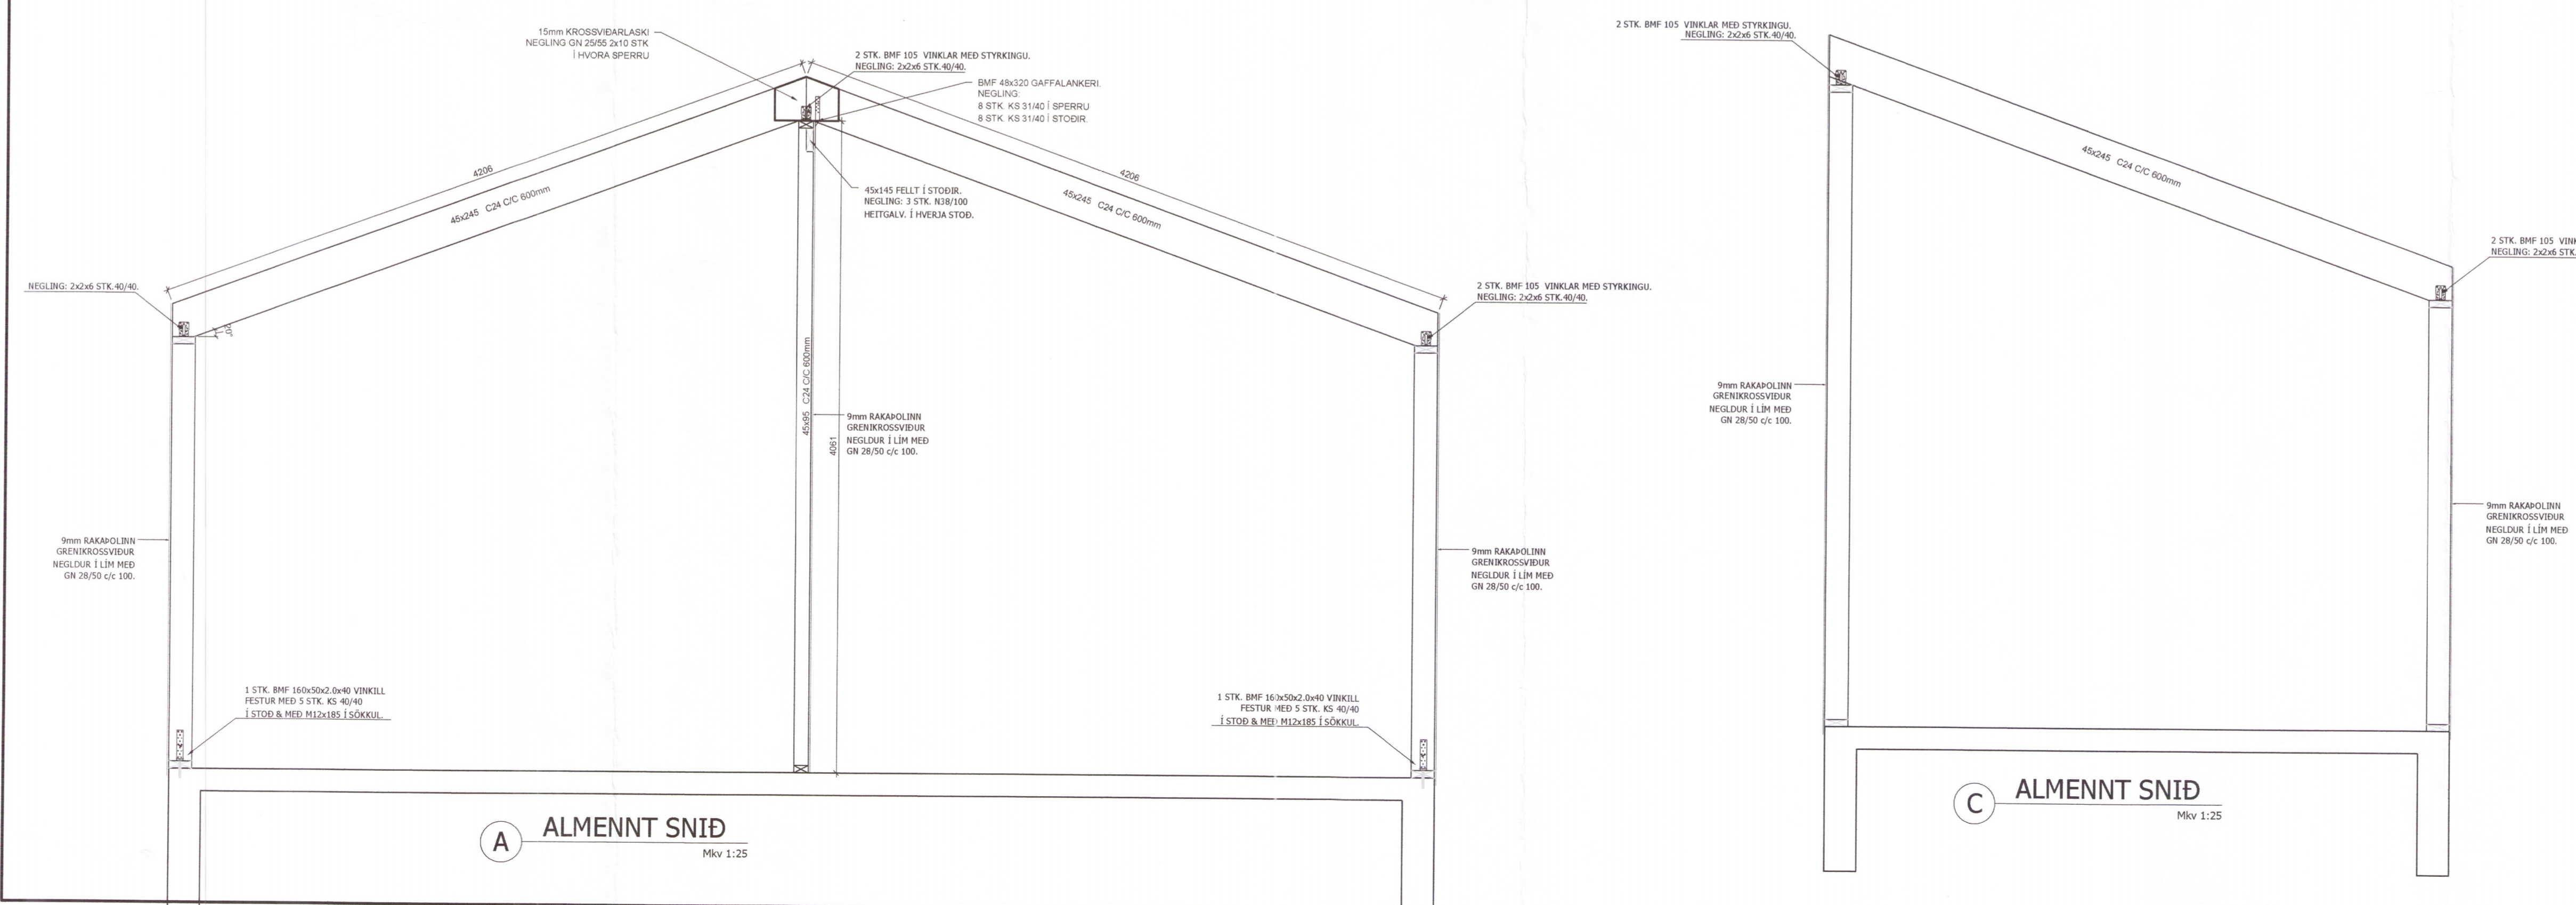

**A ALMENNT SNID**  
 Mkv 1:25

**C ALMENNT SNID**  
 Mkv 1:25

ÚTGÁFUFERLI			
ÚTGÁFA NÚ	ÚTGEFID DAGS	ÚTGEFID AF	SOÐNENGR
H1	28.06.18	LL	TIL YFIRFERÐAR

<b>TORUS</b> VERKFRÆÐISTOFA	LEIFUR ORN LEIFSSON BYGGINGARTÆKNIER. EÐINGUR KT: IS0982-4139 GRAFFHÖLAR & ROG SELFOS TORUS @ TORUS.ISS S: 663-0289
<b>BORGARBRAUT 20 GRÍMSNES &amp; GRAFNINGI</b>	
BURDARVIRKI	SPÓL 13
SNID	Mkv: 1:10/1:20
SNID OG SKÝRINGAR	Mkv:
HANNAÐ: LEIFUR ORN LEIFSSON	TEIÐNAÐ: LEIFUR ORN LEIFSSON
VERNUMÉR: 18-005	SKRÁÐNÁM NÚM: 18-005-220
DAGSETNING:	SÁMÞYKT:
28.06.2018	TEIÐNING NÚMÉR:
	221

ÚTPRENTAD: 28.06.2018 16:16:40  
 SÍÐAST VISTAD: 27.12.2018 16:25:28