

UNDIRRITUN SAMRÆMINGARHÖNNUNAR


Jón Davíð Ásgarsson
250280-5929

ALMENNAR SKÝRINGAR:

1. ALLAR RAFLAGNIR Í VEGGI OG LOFT SKULU VERA HULDAR PÍPULAGNIR.
2. HÆÐ TENGLA Í BAÐHERBERGI, ÞVOTTAHÓSI OG ELDHÓSI SKAL VERA 1100mm. ADRIR TENGLAR ERU Í HÆÐ 200mm FRÁ FULLFRÁGENGNU GÓLFI NEMA ANNARS SÉ GETIÐ.
3. VÍÐ LAGNINGU PÍPNA SEM EIGA AÐ KOMA FRÁ LOFTI OG NIÐUR Í VEGGI SKAL FARA EFTIR SMÍÐATEIKNINGUM. VÍÐ NÁKVEMA STAÐSETNINGU DÓSA SKAL EINNIG FARA EFTIR SMÍÐA- OG INNRETTINGATEIKNINGUM.
4. MÁL ERU FRÁ FULLFRÁGENGNU GÓLFI Í MIÐJA DÓSI OG ÚR MIÐRI DÓSI Í MIÐJA DÓSI.
5. ROFAR SKULU VERA 1100mm. FRÁ GÓLFI NEMA ANNARS SÉ GETIÐ. HÆÐ TENGLA VÍÐ ROFA ER SÓ SAMA OG HÆÐ ROFA.
6. HÆÐ TENGLA 200mm. NEMA ANNARS SÉ GETIÐ.
7. TÖLUSTAFUR VÍÐ TENGLA TÁKNAR FJÖLDA TENGLA.
8. ALLAR PÍPUR SKULU VERA PLASTPÍPUR NEMA ANNARS SÉ GETIÐ.
9. PÍPUR LÁGSPENNULAGNA SKULU VERA 16mm. Í ÞVERMÁL OG VÍR 1,5mm² NEMA ANNARS SÉ GETIÐ.
10. PÍPUR SMÁSPENNULAGNA SKULU VERA 20mm.
11. MÁLSTRAUMUR ROFA SKAL VERA MINNST 10A OG MÁLSTRAUMUR TENGLA 16A NEMA ANNARS SÉ GETIÐ.
12. ÞAR SEM VÍRAFJÖLDA ER EKKI GETIÐ Í PÍPU ER LIM AÐ RÆÐA. ÞRÁ VÍRA MED SVERLEIKA 1,5mm² VÍÐ IDRÁTT SKAL EINNIG FARA EFTIR LJÓSAKVEIKINGAPLANI OG EINKLUNU/FJÖLLUNARMYNDUM MED TILITTI TIL FJÖLDA VÍRA.
13. LJÓSAKVEIKINGAPLAN KEMUR FRAM Á RAFLAGNATEIKNINGUM Í FORMI BOKSTAFA.
14. ALLAR DÓSIR FYRIR ROFA, TENGLA O.P.H. SKULU VERA HRINGLAGA.
15. TIL SNERTISPENNUVARNAR SKAL NOTA LEKASTRAUMSROFA.
16. Í VEGGI STOFU 1.HÆÐAR ÞAR SEM TVEIR LÖFNETSTENGLAR ERU TEIKNADIR SKAL KOMA FYRIR TENGLARENNU INNI Í VEGGI SVO UNNT SÉ AÐ GERA GRÖK, Í HANA OG KOMA SNÖRUM FRÁ GÓLFI/SKÁP UPP AÐ SÖNVARPI. HUN SKAL NÁ FRÁ GÓLFI Í AMK. 1650mm HÆÐ.
17. STAÐSETNING HITANEMA KEMUR FRAM Á TEIKNINGUM LAGNAHÖNNUNAR.



INNFEILT LED LJÓS, DÓSI SAMKVÆMT FRAMLEIÐANDA

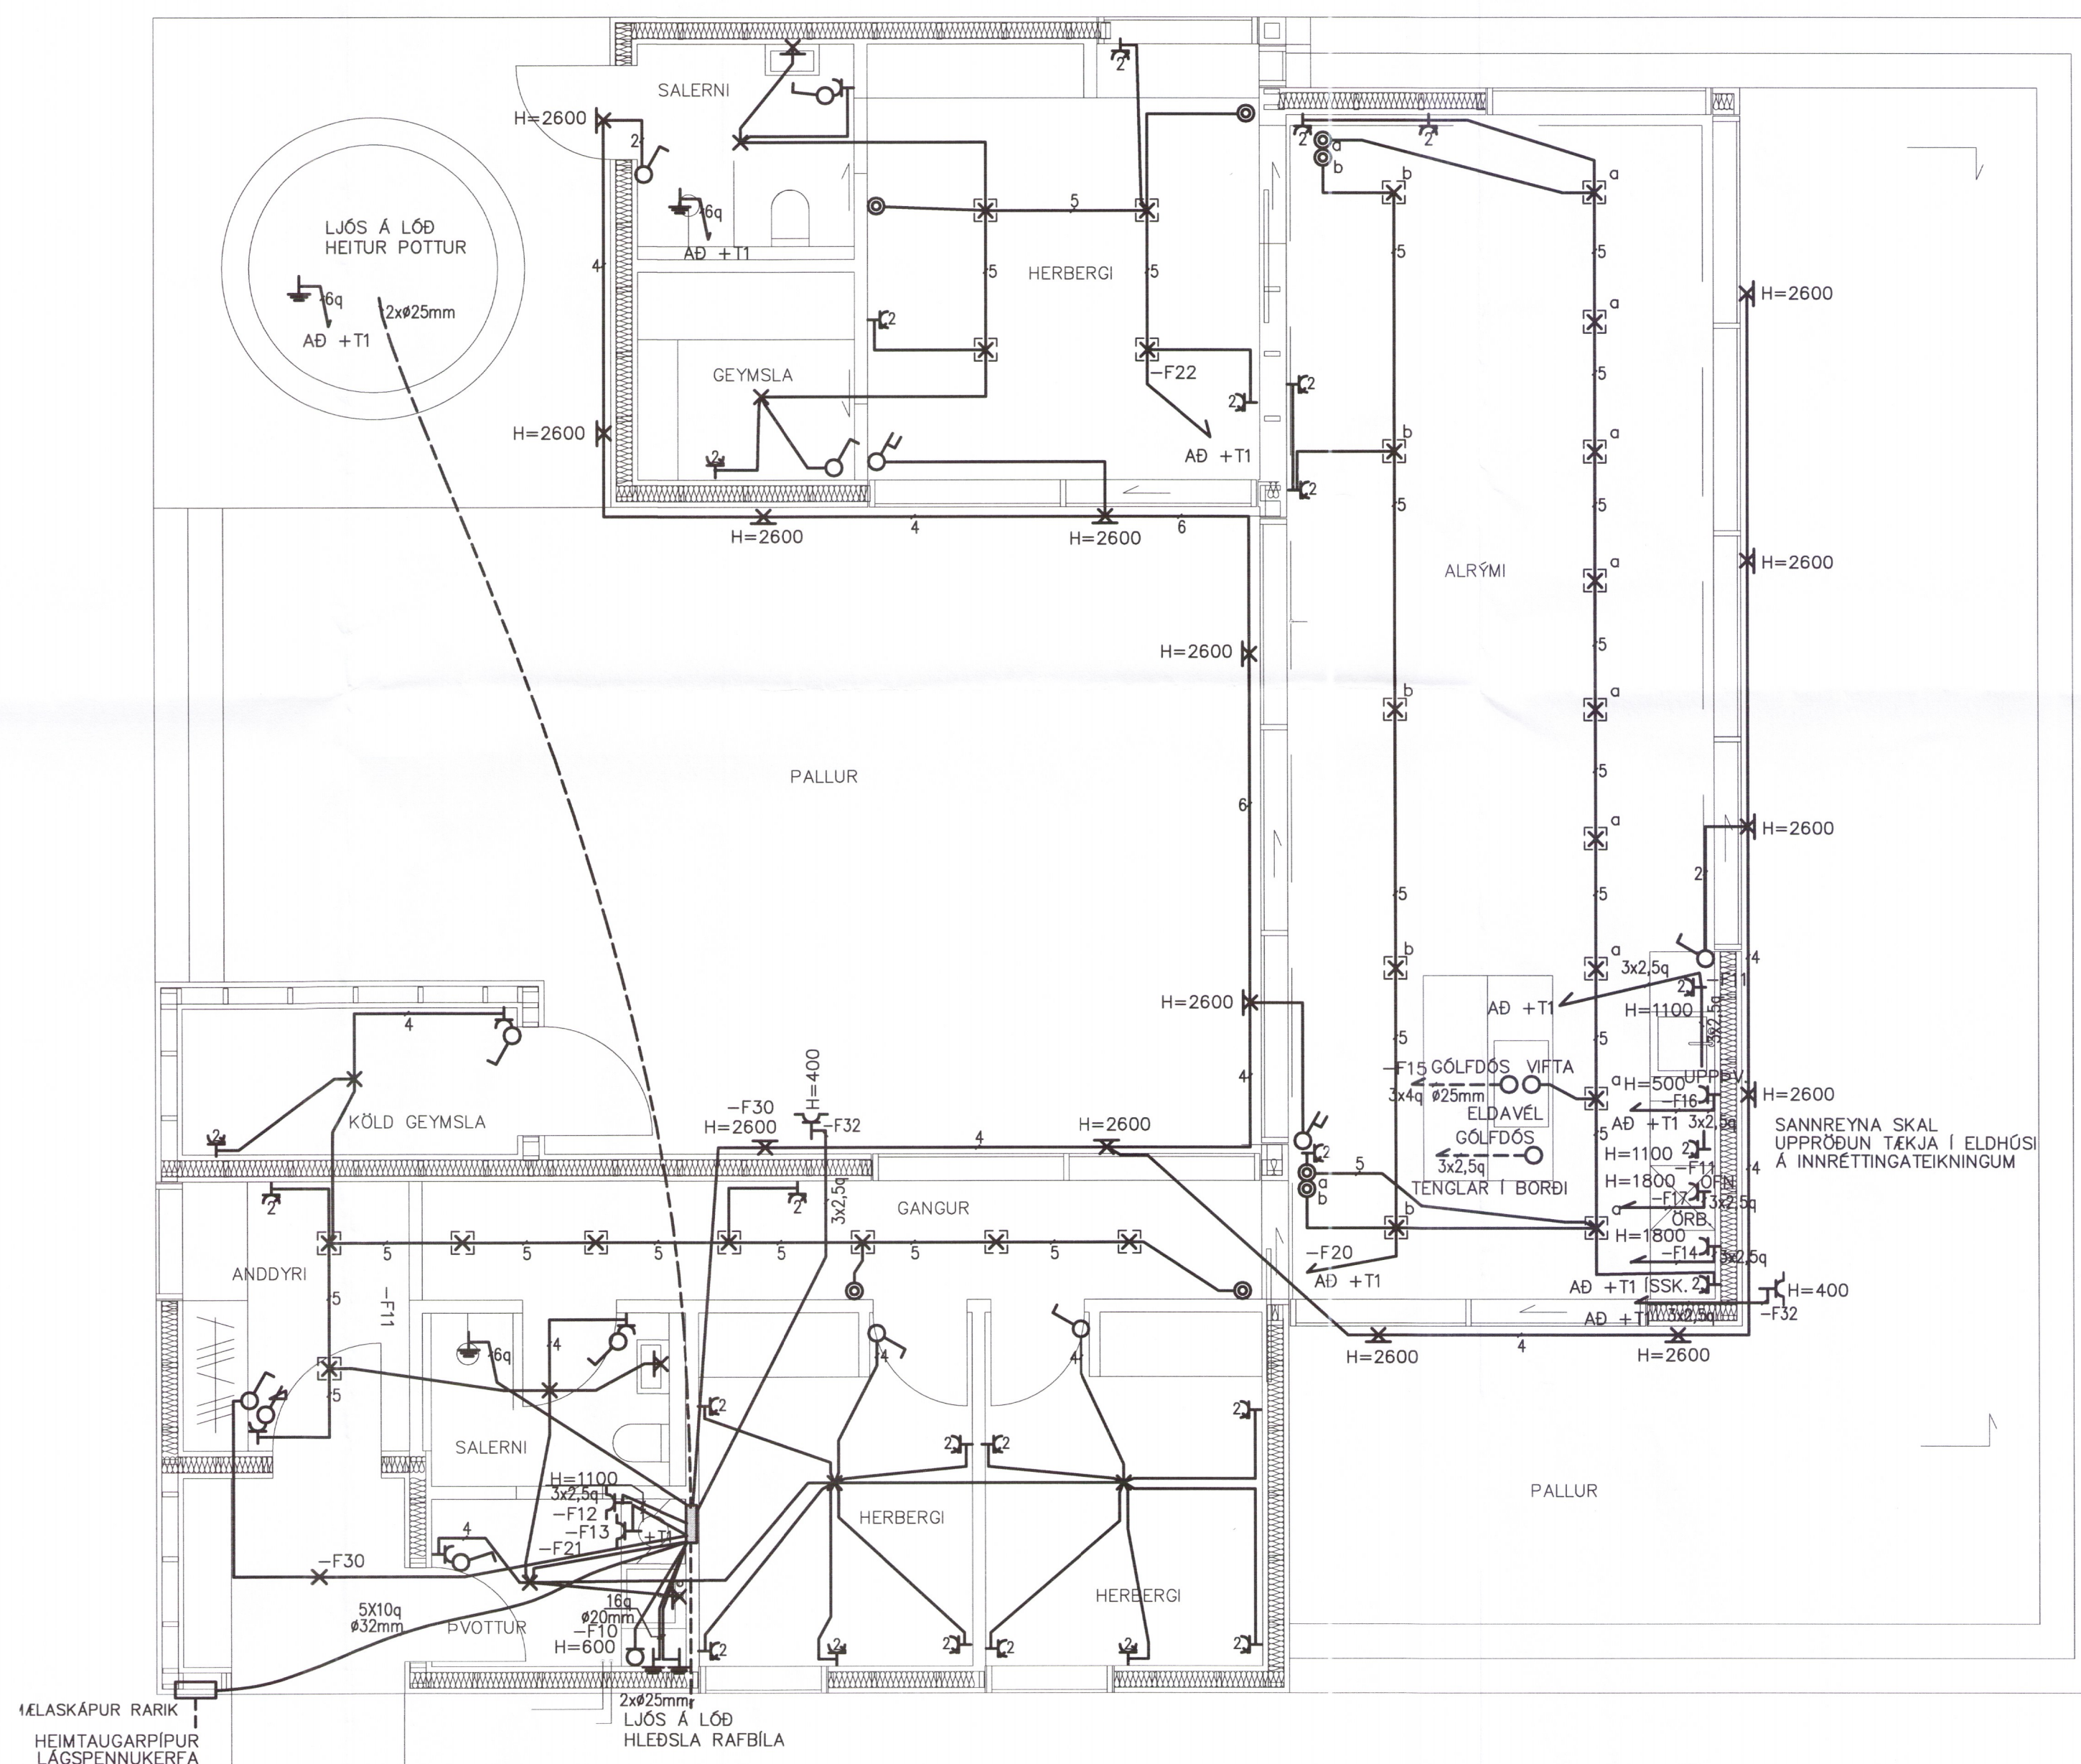

A 31.07.2018 VERKTEKINING DH DH DH DH

ÚTG DAGS SKÝRINGAR TEIK HANN RÝNT SAMP

Verkfræðistofa
REYKJAVÍKUR

vsr@vsr.is - www.vsr.is

ÚTG. DAGS	HANNAD	MÆLIKVARDI
31.07.2018	ÞH	1:50

YFIRFARIÐ	TEIKNAD
-----------	---------

SAMPYKKT: *Jón Davíð Ásgarsson* 2712613659

GAMLATUN 9 BLÁSKÓGABYGGÐ
RAFKERFI LÁGSPENNA
1. HÆÐ
GRUNNMYND *5814-18*

VERKFANG 18017 TEIKNING 20.5.001

©Öll afrit og afritun teikningar, að neuta eða í haldi er háð skrifstofu teikn. höfundar