


EINLÍNUMYND TAFLA +T1

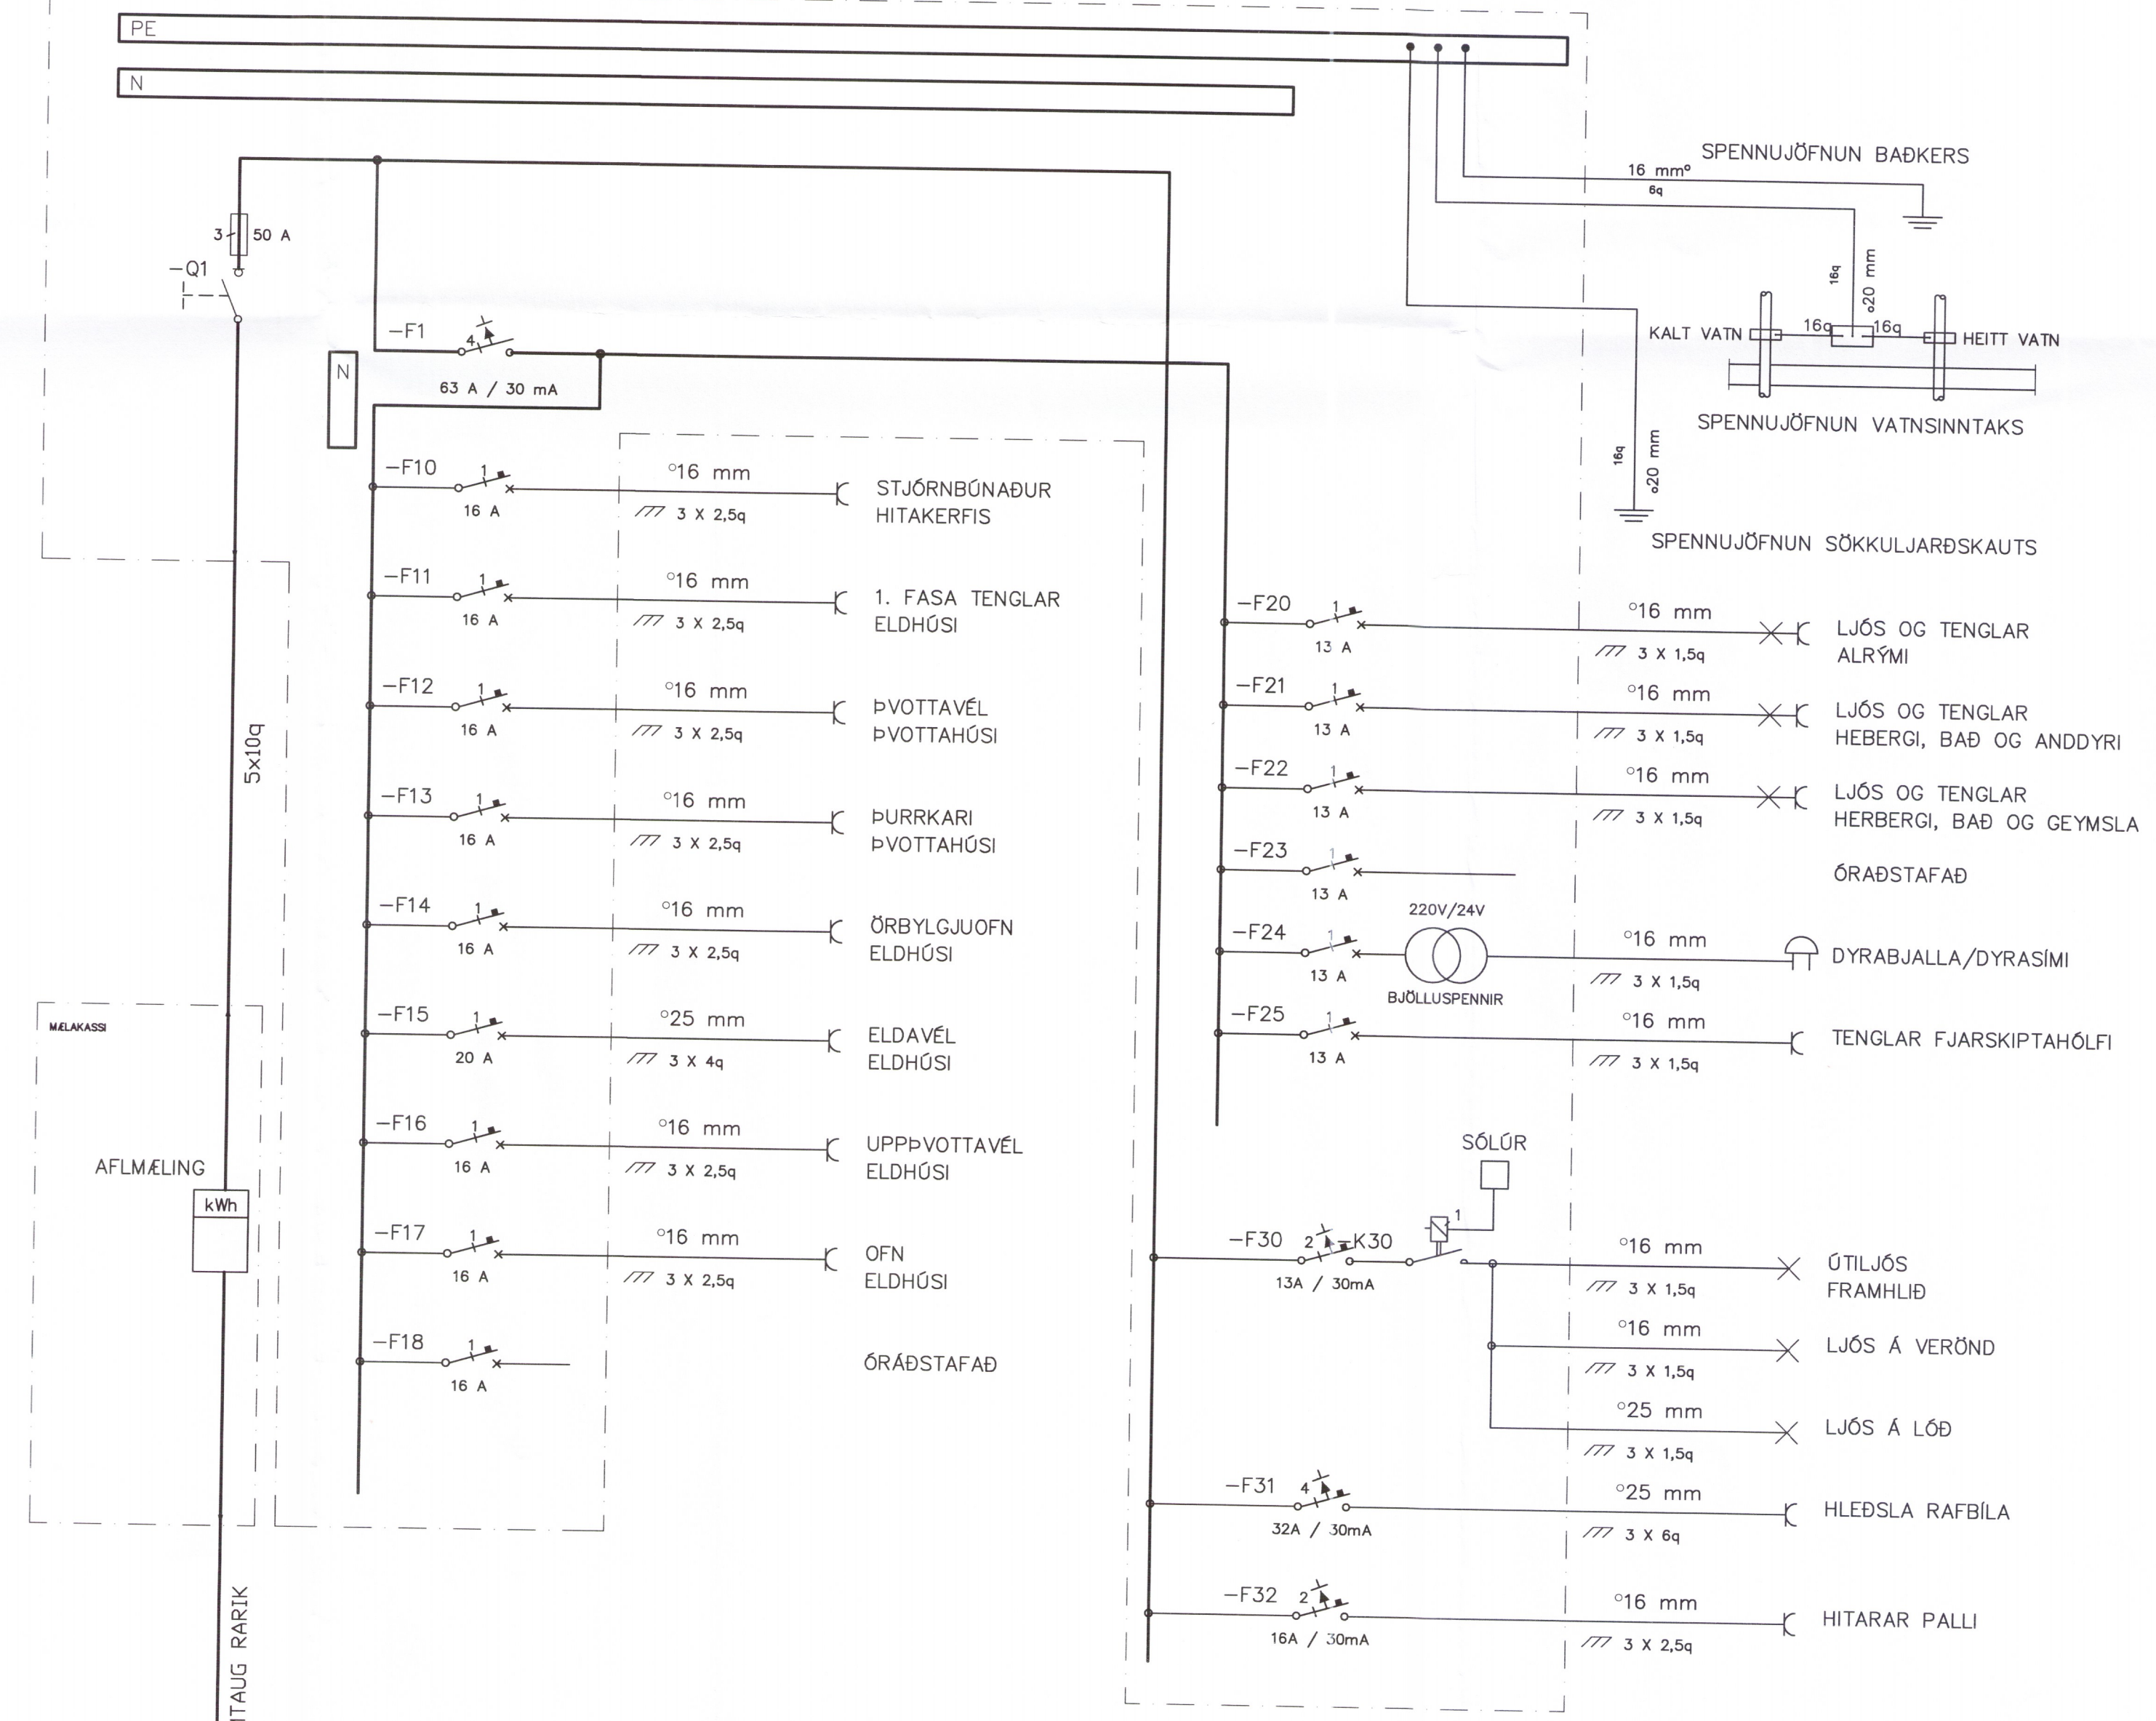

A 31.07.2018 VERKTEKINING DH DH DH DH
 ÚTG DAGS SKÝRINGAR TEIK HANN RYNT SAMÞ

Verkfræðistofa REYKJAVÍKUR
 vsr@vsr.is - www.vsr.is

ÚTG. DAGS 31.07.2018	HANNAÐ DH	MÆLIKVARÐI 1:50
YFIRFARIÐ	TEIKNAD	

SAMÞYKKT: *[Signature]* 2712613659

GAMLATÚN 9 BLÁSKÓGABYGGÐ
 RAFKERFI LÁGSPENNA 5815-B
 SNID Í INNTAK OG EINLÍNUMYND