


C:\USER\BEGODESKTOP\LOTA TEMPLATE\260717-BLOCK.DWT

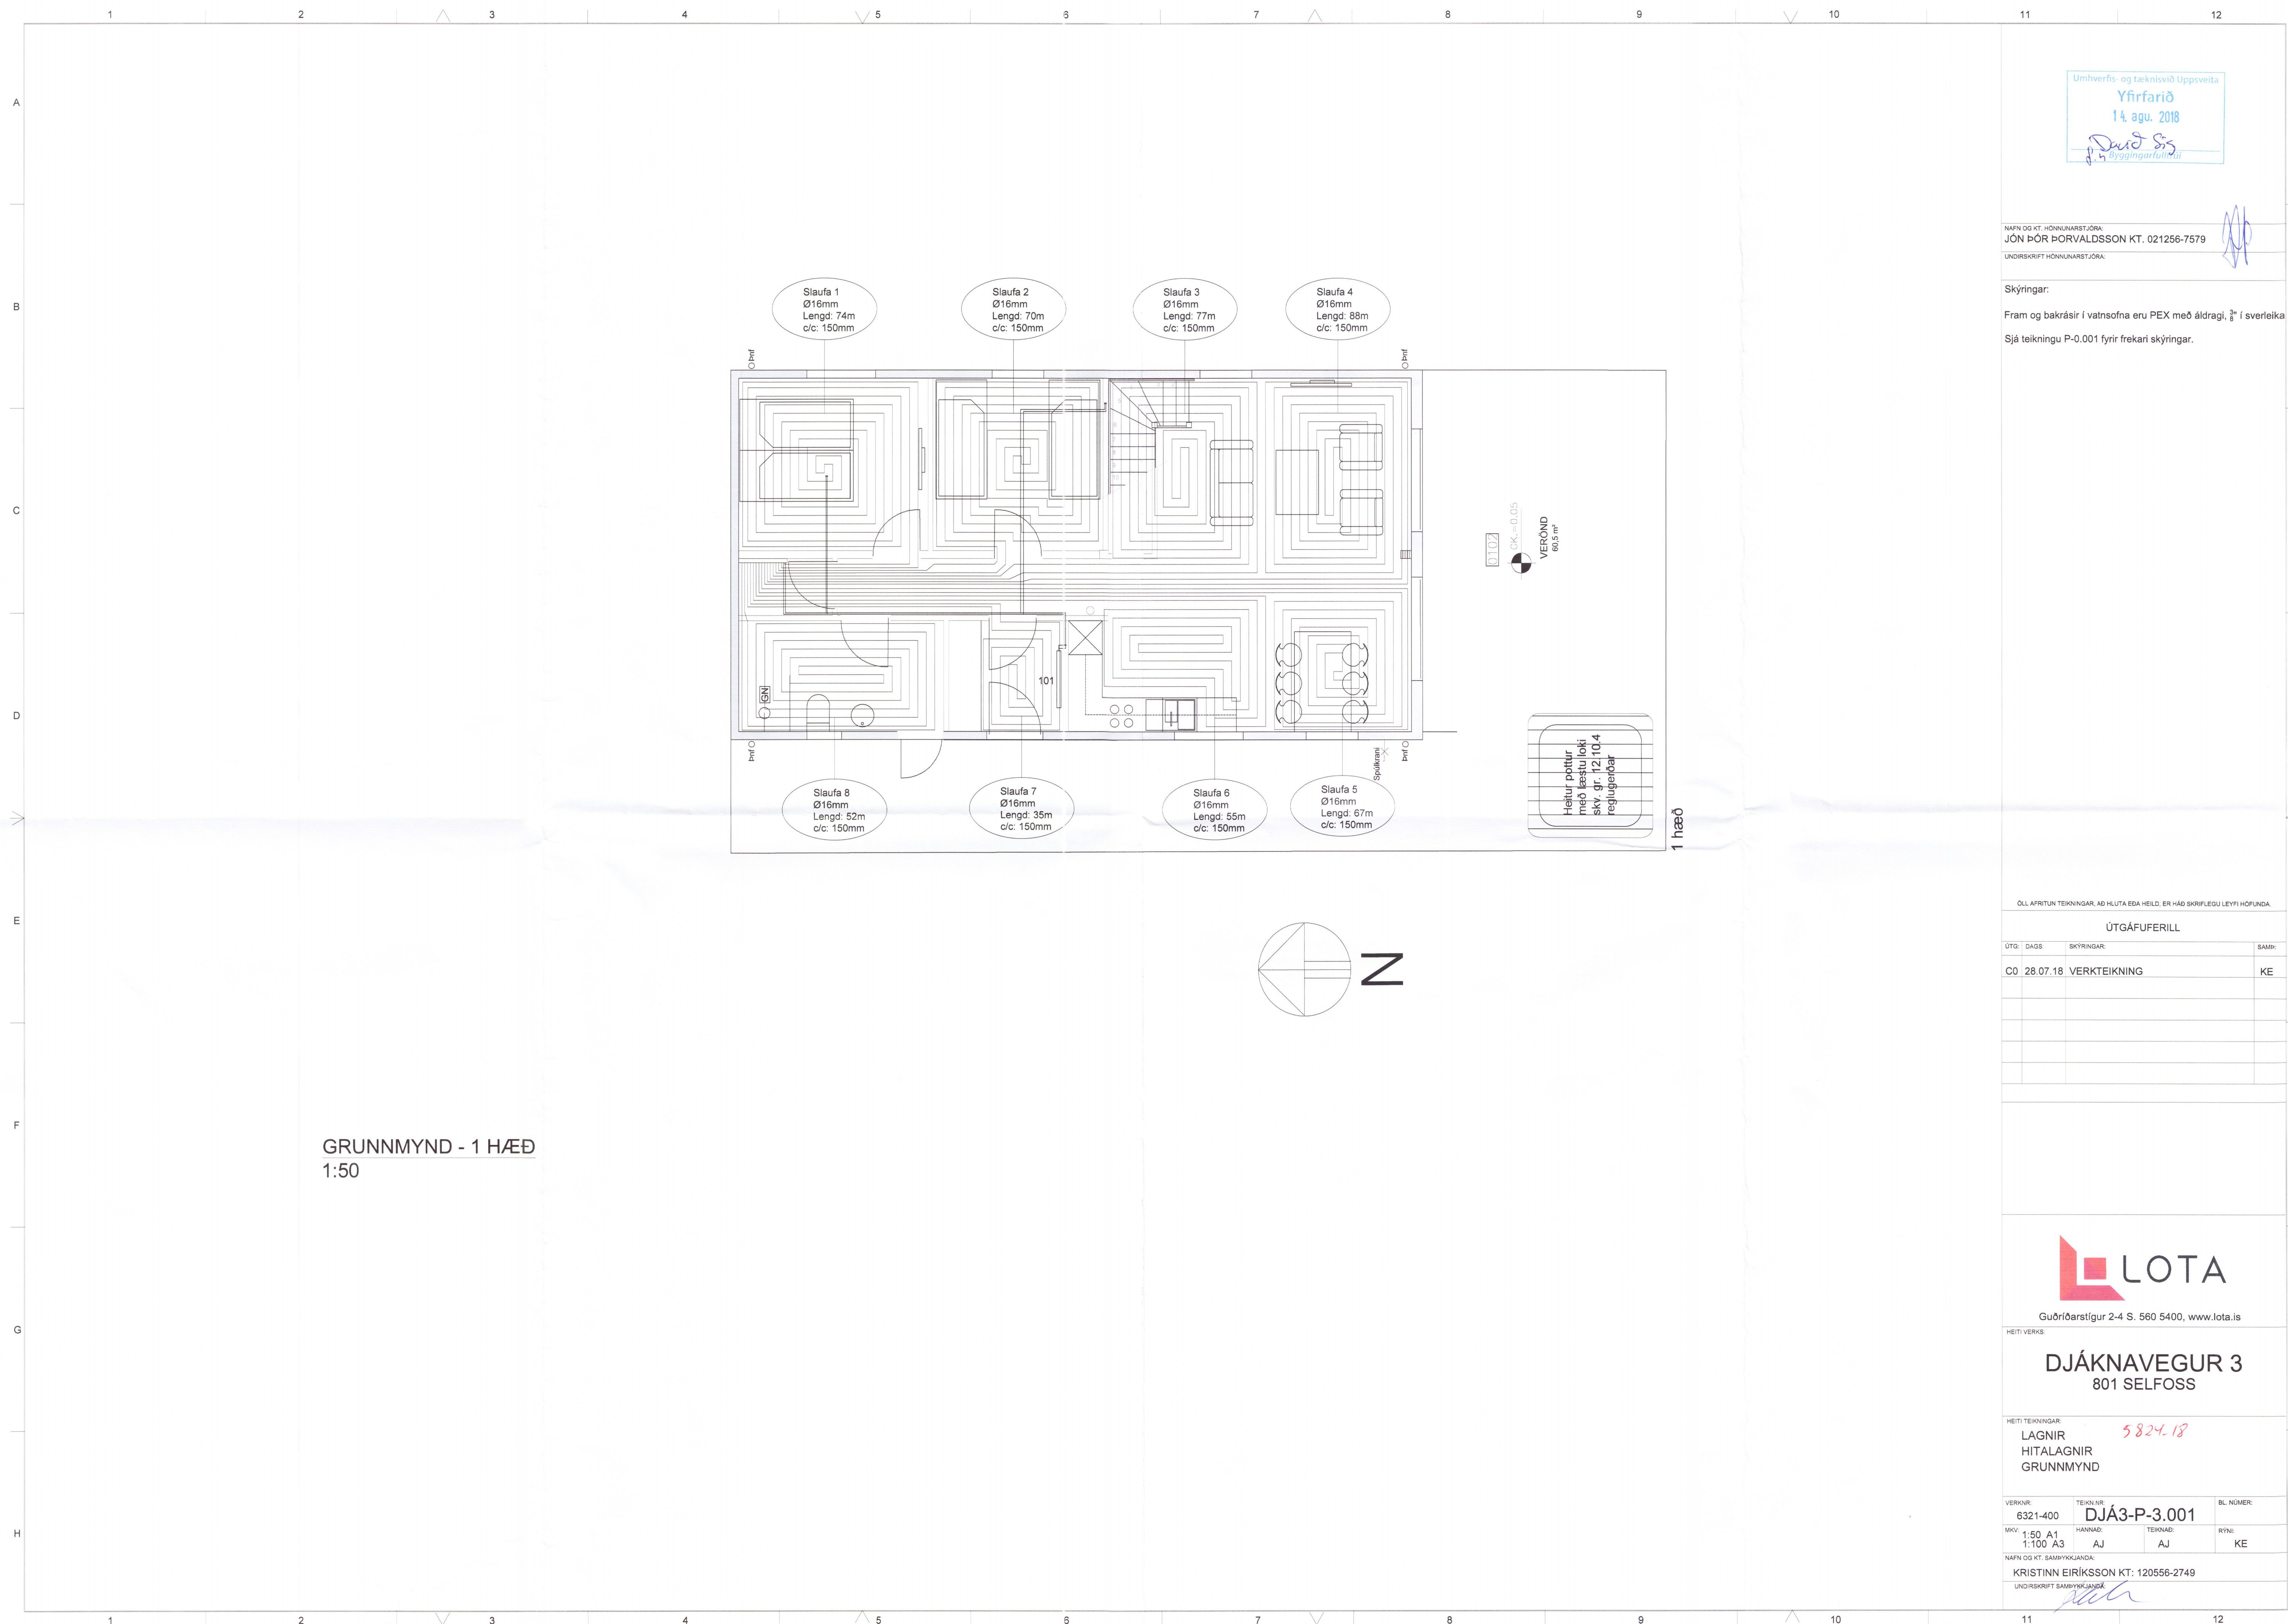

Umhverfis- og tæknisvið Uppsveita
Yfirfarið
14. ágú. 2018
David Sig.
Byggingarfulltrúi

NAFN OG KT. HÖNNUNARSTJÓRA:
JÓN ÞÓR ÞORVALDSSON KT. 021256-7579

Skýringar:
Fram og bakrásir í vatnsföna eru PEX með áldragi, 3^{er} í sverleika
Sjá teikningu P-0.001 fyrir frekari skýringar.

ÖLL AFRITUN TEIKNINGAR. AD HLUÐA EDA HEILD. ER HÁÐ SKRIFLEGU LEYFI HÖFUNDA.

ÚTGÁFUFERILL

ÚTÍ:	DAGS:	SKÝRINGAR:	SAMR:
C0	28.07.18	VERKTEIKNING	KE



Guðriðarstígur 2-4 S. 560 5400, www.lota.is

HEITI VERKS:
DJÁKNAVEGUR 3
801 SELFOSS

HEITI TEIKNINGAR:
LAGNIR 5824.18
HITALAGNIR
GRUNNMYND

VERKNR:	TEIKN.NR:	BL. NÚMÉR:
6321-400	DJÁ3-P-3.001	
MKV: 1:50 A1 1:100 A3	HÁNNAD: AJ AJ	RYNE: AJ KE

NAFN OG KT. SAMBYKKJANDA:
KRISTINN EIRIKSSON KT: 120556-2749

UNDIRSKRIFT SAMBYKKJANDA