


IW-13

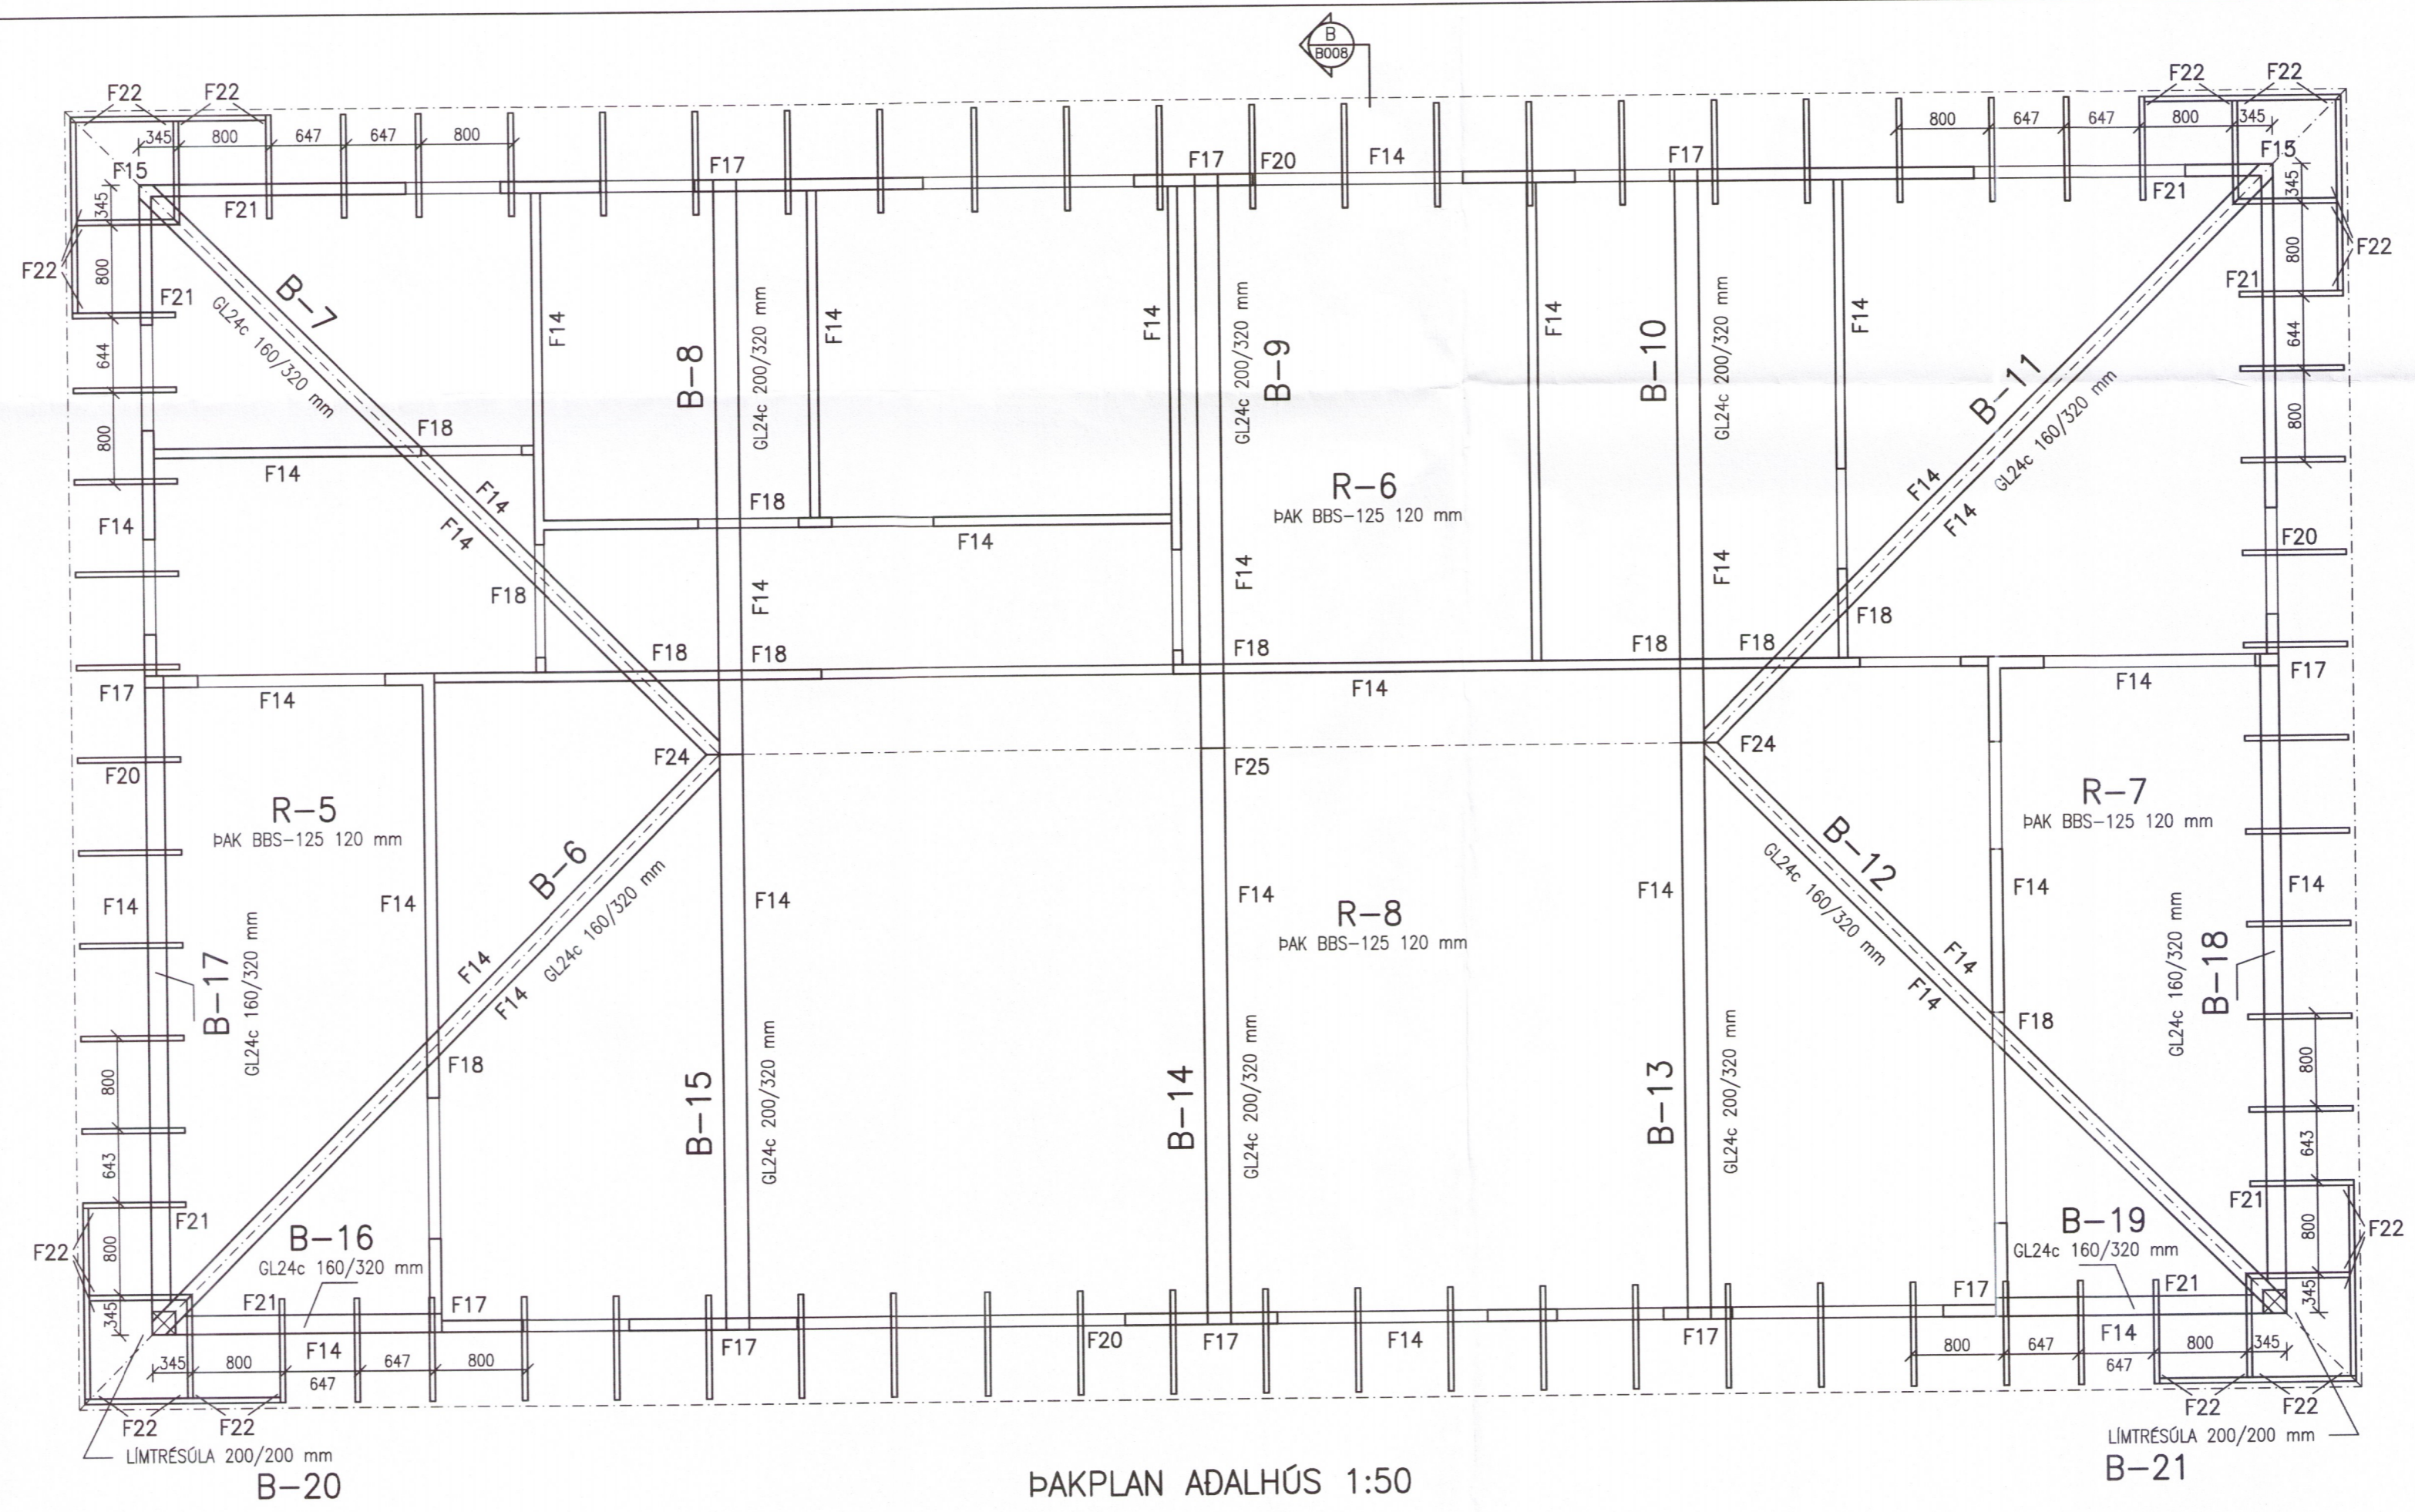

PAKPLAN ADALHÚS 1:50

Umhverfis- og tæknisvið Uppsveita  
 Yfirfarið  
 1. sep. 2018  
*Silvi Stúl*  
 Byggingarfulltrúi

NR. DAGS. BREYTING

SKÝRINGAR

SKÝRINGAR SJÁ TEIKN B001  
 ÖLL MÁL Á TEIKNINGU Í MILLIMETRUM  
 EKKI SKAL MELA UPP AF TEIKNINGU  
 FESTINGAR Á EININGUM SJÁ TEIKNINGAR  
 B020 OG B021. VIÐ UPPSETNINGU  
 VEGGEININGA ER HÆGT AD STILLA EININGAR  
 AF MED ÞVI AD SKÁSTIKKA MED SKRÓFUM  
 VGZ M7x220 mm.

17/9 '18  
 SÆMUNDUR EIRIKSSON 261249-2949

FORNUSTADIR  
 FLÓAHREPPUR  
 801 SELFOSS

KLÖPP ARKITEKTAR-VERKFRÉDINGAR EHF  
 NETHYL 2E, PÓSTHÓLF 10050, 130 REYKJAVÍK  
 SÍMI 577 2277, 699 7747 - klopp@simnet.is

HEITI TEIKN.	BURDARPÓL - ADALHÚS
MÆLIKVARDI	1:50
TEIKNING	B 011
BREYTING	YFIRFARIÐ S.E.
DAGS.	AGÓST 2018
VERK	V 14-305