

Artun hönnuðar:  
*John Skjöl*  
 NAFN: John Skjöl Amason KT: 040867-3259

Artun hönnunarsjóra:  
*Jon Davíð Ágústsson*  
 NAFN: Jon Davíð Ágústsson KT: 250280-5729

LYKILMYND

BREYTT: DAGS: LYSING: TEIKNAD, STAÐF.


Guðmundur Jóhannesson  
 Gréta Sigurðardóttir

Kerhraun C, 77  
 Grímsnesi

Tafla +T1/+TF11

Einlínamynd og skipulag

MKV. Án kvarða 0 Bláðstærð: A1

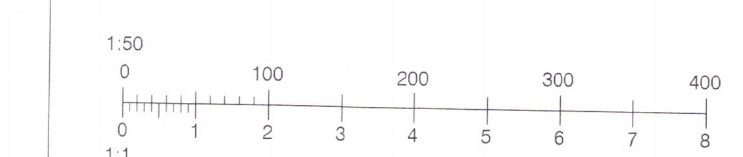

HANNAÐ: TEIKNAD: YFIRFARIÐ:  
 JHÁ abl BJ  
 DAGSETNING: 16.05.2017 SAMÞYKKT: *John Skjöl*

**RAFTAKN**

Glergötu 34  
 IS-600 Akureyri  
 Sími: 464-6400 Fax: 464-6411  
 raftakn@raftakn.is -www.raftakn.is



VERKNUMER: 5884-13

TEIKNINGANUMER: FMR197673 9.01.01

BREYTING: 1

Sí Kerhraun C77 - FMR197673; Teikningar/Kerhraun C.dwg  
 29.6.2018 10:59:20

ÖLL AFNOT OG AFRITUN TEIKNINGA, AD HLUTA EDA Í HEILD ER HÁÐ SKRIFLEGU LEYFI HÖFUNDA

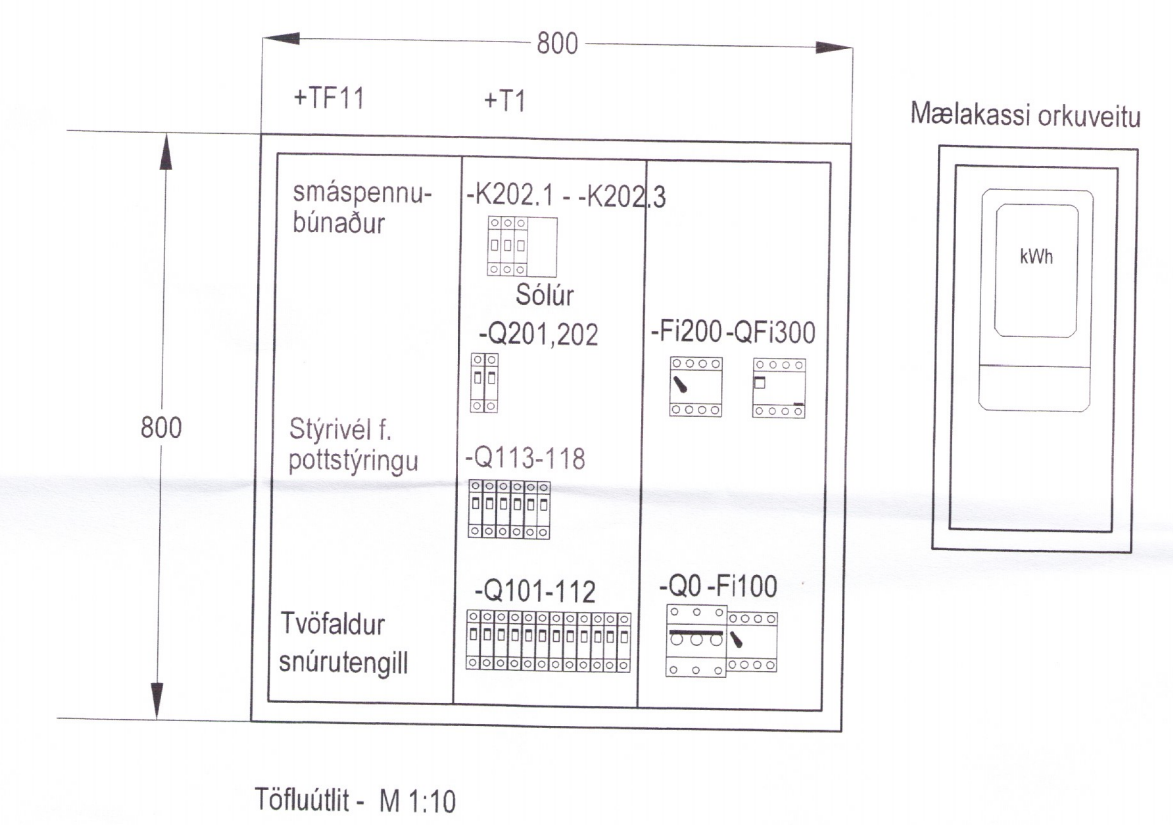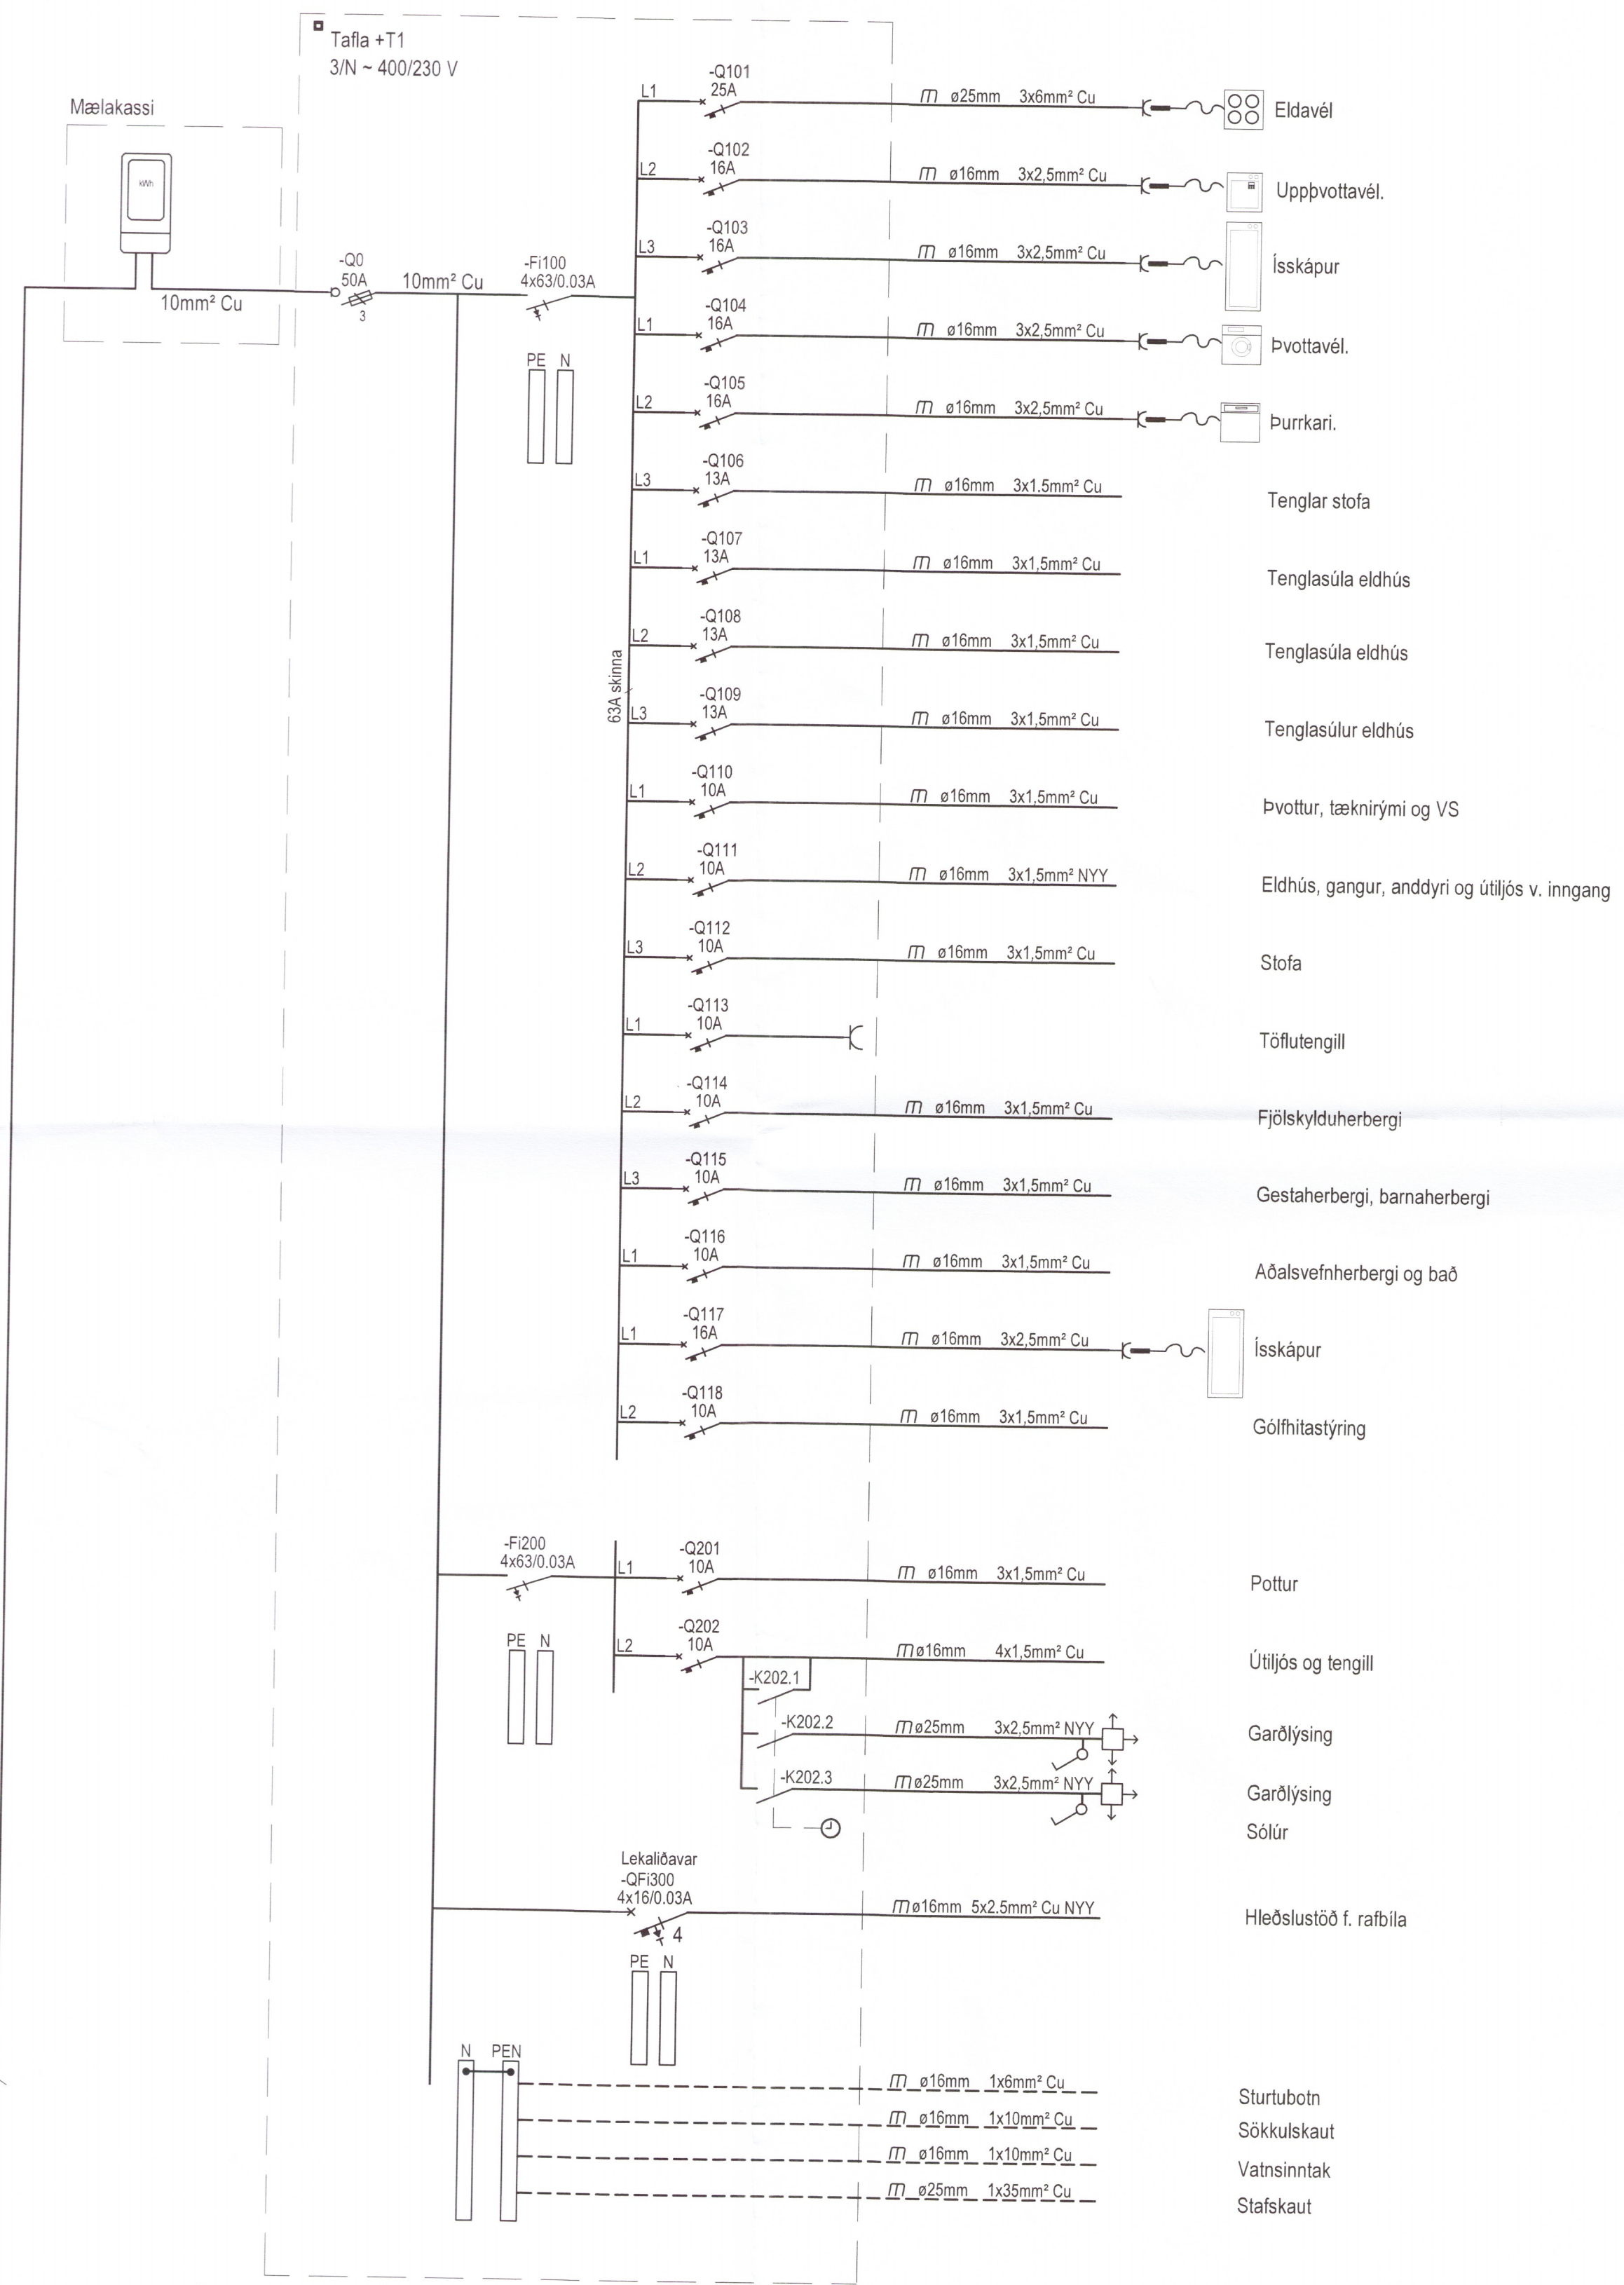

Heimtaug  
 3/N - 400/230 V