



ADALHÖNNUNUR *Sigr. Sigjónsdóttir*

Útg.	Dags.	Skýring	Br. af:	Yfirf.
A	18.06.2018	Vinnutekning	DSP	BJP

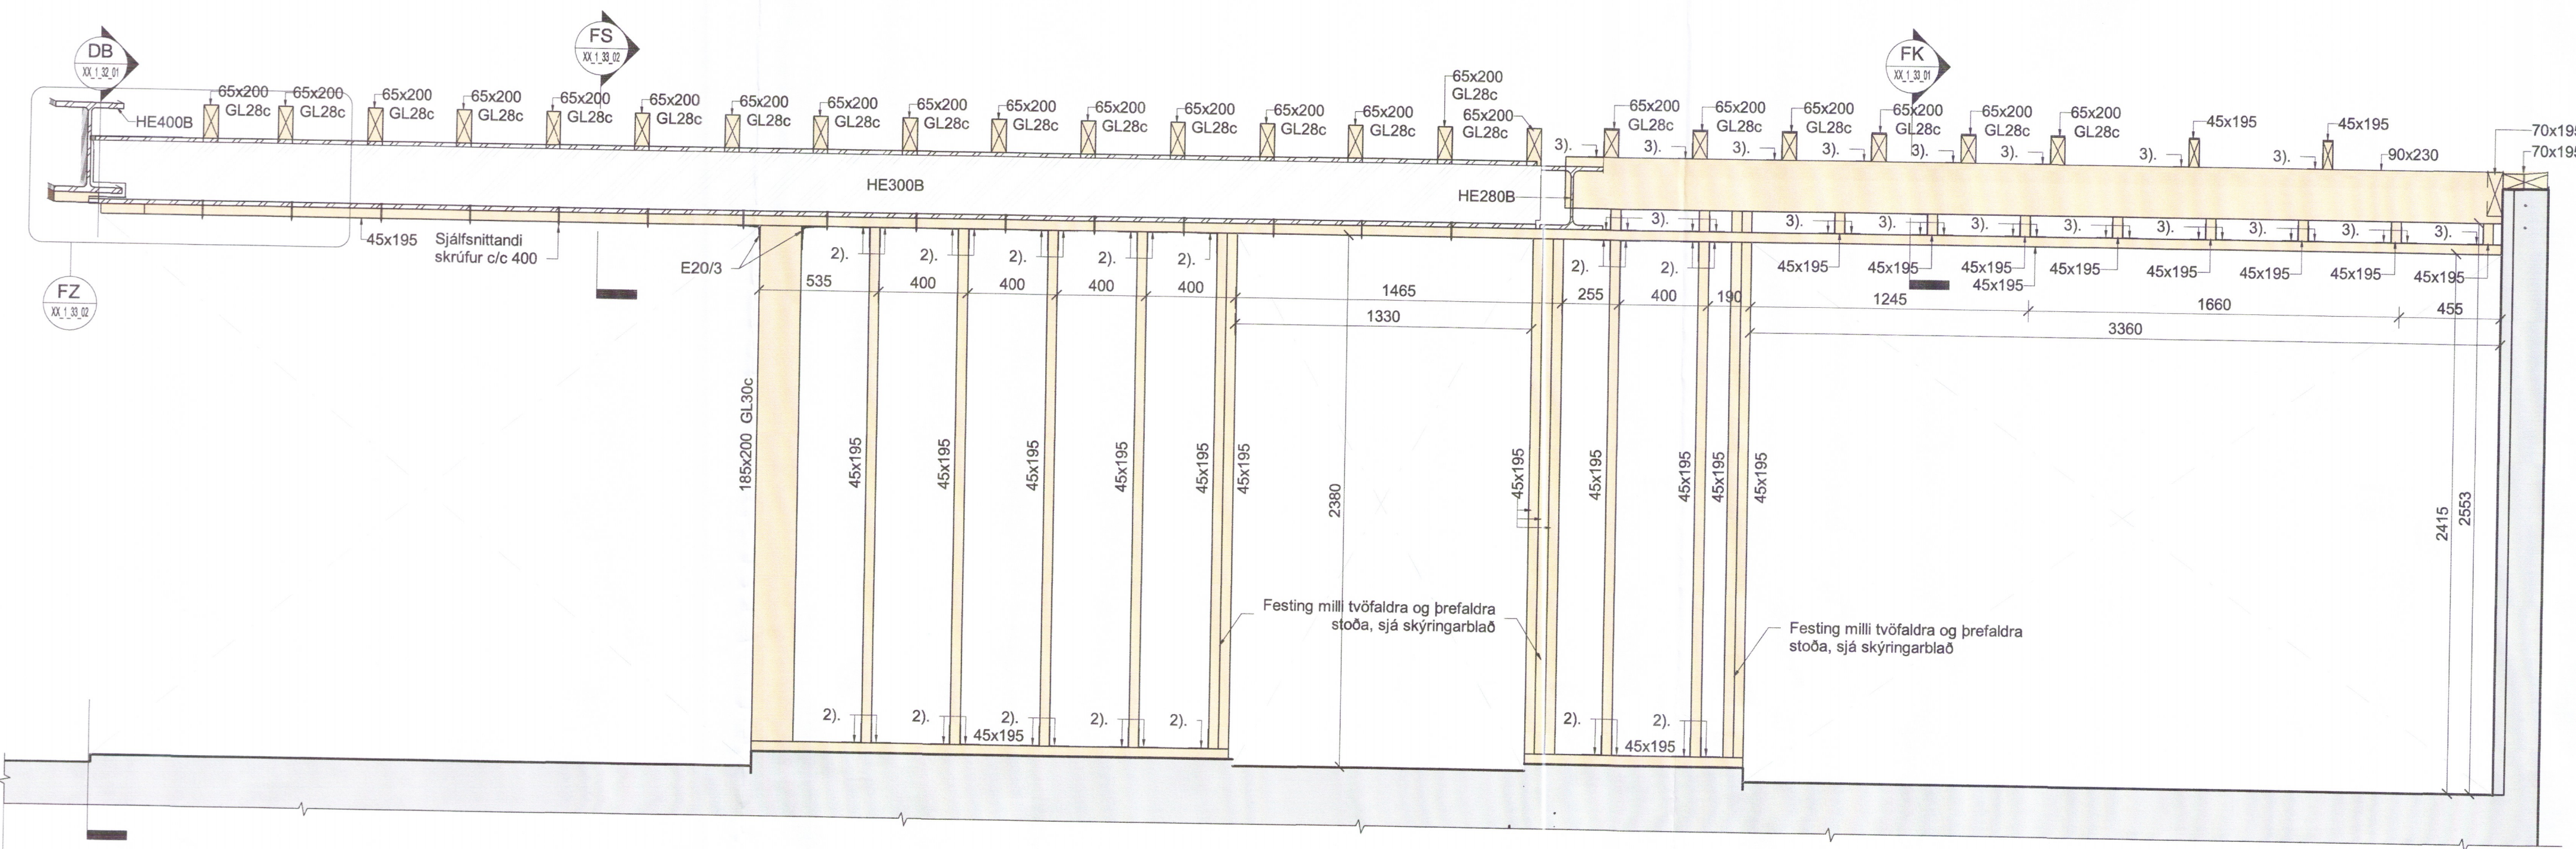

DA Snið DA  
 02\_1\_31\_01 1 : 20

**Skýringar**  
 Öll mál eru í mm, hæðakótar í m nema annað sé tilgreint á teikningu.  
 Tilvísanir í teikningar:  
 XX\_1\_04\_01 Almennar skýringar  
 XX\_1\_04\_02 Kröfur til steinsteypu  
 XX\_1\_04\_03 Almennar kröfur til járnalagnar  
 XX\_1\_04\_04 Almenn Sníð og deili fyrir járnalagn  
 XX\_1\_04\_05 Almennar skýringar stál  
 XX\_1\_04\_06 Almenn festing krossviðarklæðningar og skilgreining á skrúfustærð  
 Nöfn á vinklum, bitasköm og öðrum festingum visar í festinga frá Simpson Strong-Tie. Gert er ráð fyrir fullri neigingu nema annað sé tekið fram.  
 Notast má við sambærilegar vörur frá öðrum framleiðendum sem uppfylla sömu kröfur.  
 Sjá einnig teikningar arkitekta og lagnahönnuða

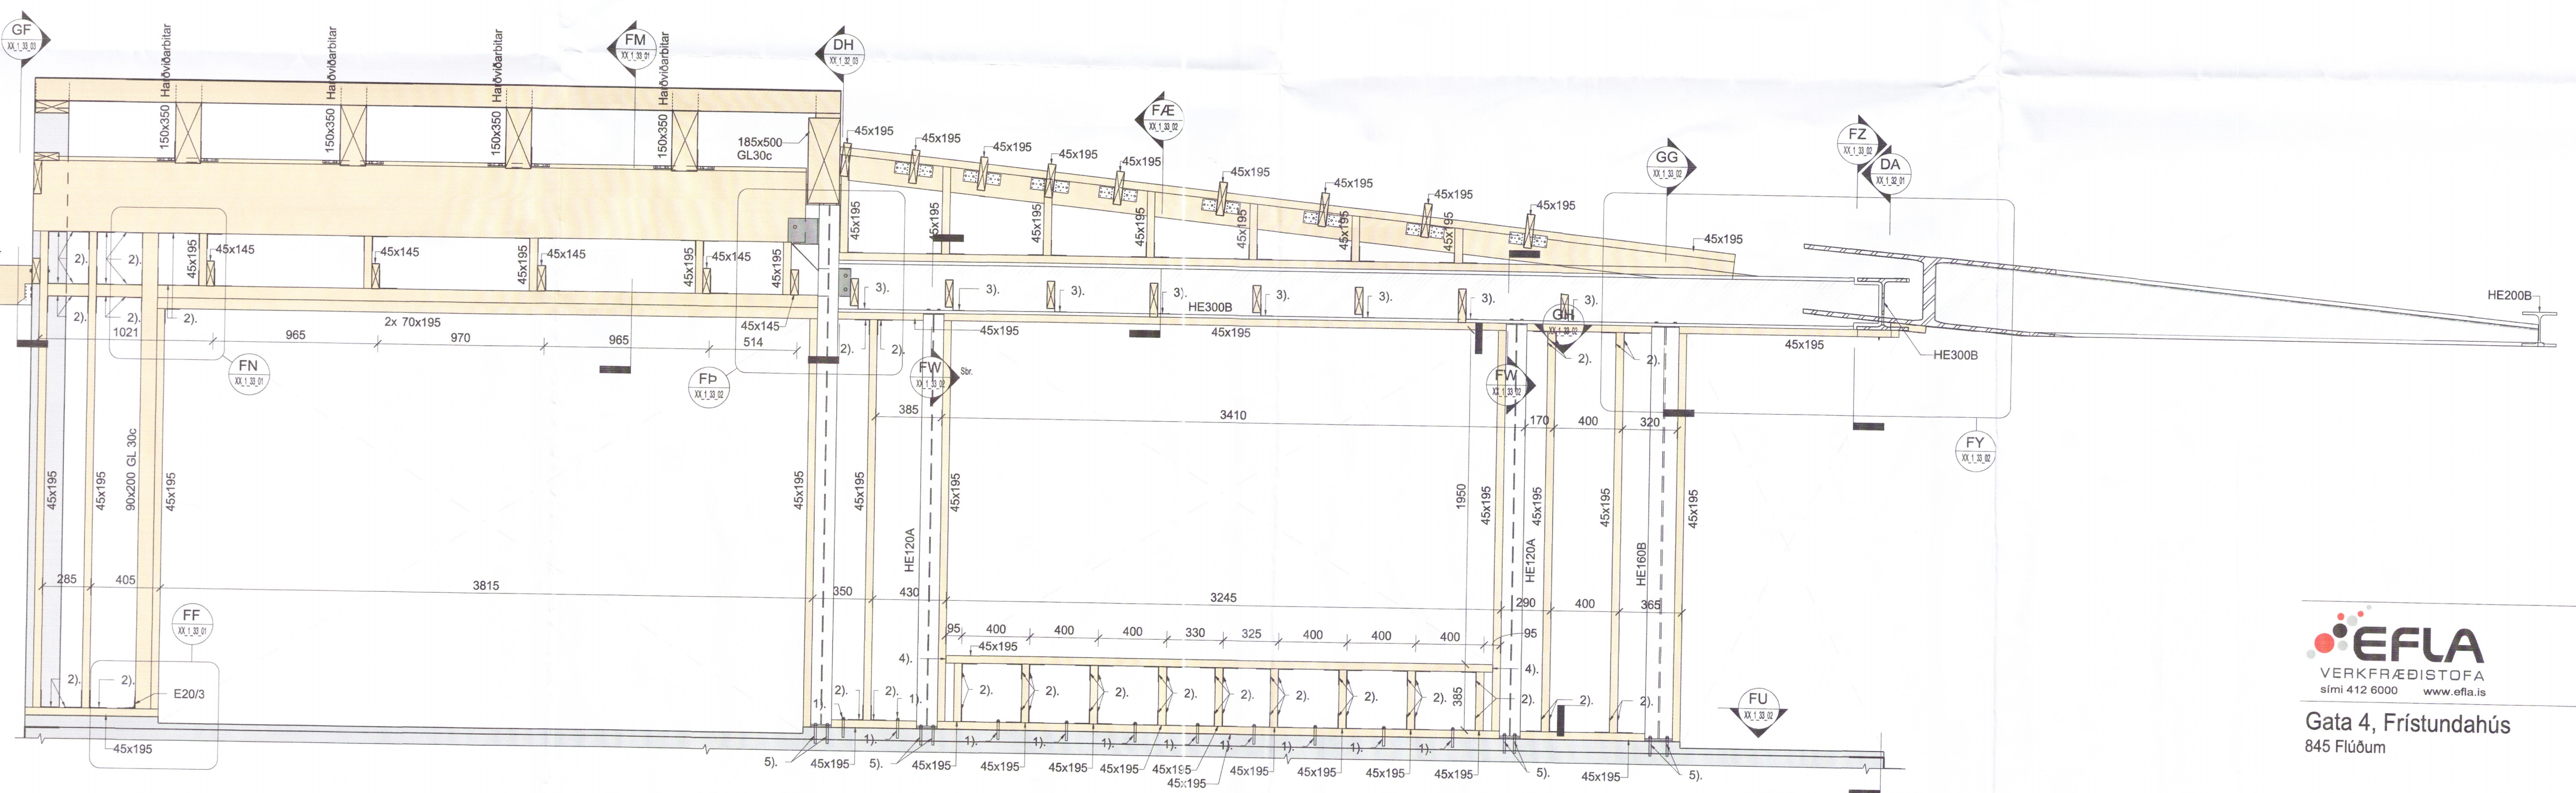

DB Snið DB  
 02\_1\_31\_01 1 : 20

- 1). M12 múrbolti Hilti HSA NG eða sambærilegt L=100
- 2). AB90 Vinkill
- 3). AB70 Vinkill
- 4). Timburreim sniðin inn á milli flanga
- 5). M12 múrboltar HSA NG eða sambærilegt L=150



Gata 4, Frístundahús  
 845 Flúðum

Burðavirki  
 Timburgrind  
 Ásýnd

TEKNI-NÚMUR	BLAÐSTÆRÐ	HANNAÐ	DSP
4515-004	A1	TEKNAÐ	EDJ
XX_1_32_01		YFFIRFARÐ	BJP
DAGS.	MÆLIKVARÐI	ÚTGÁFA	
18.06.2018	1 : 20	A	
SAMÞYFKT:	Bjarni Jón Pálsson	<i>Bjarni J.P.</i>	
KENNITALA:	291183-5139		