


GRUNNMYND STOFNLAGNIR NEYSLUVATNS

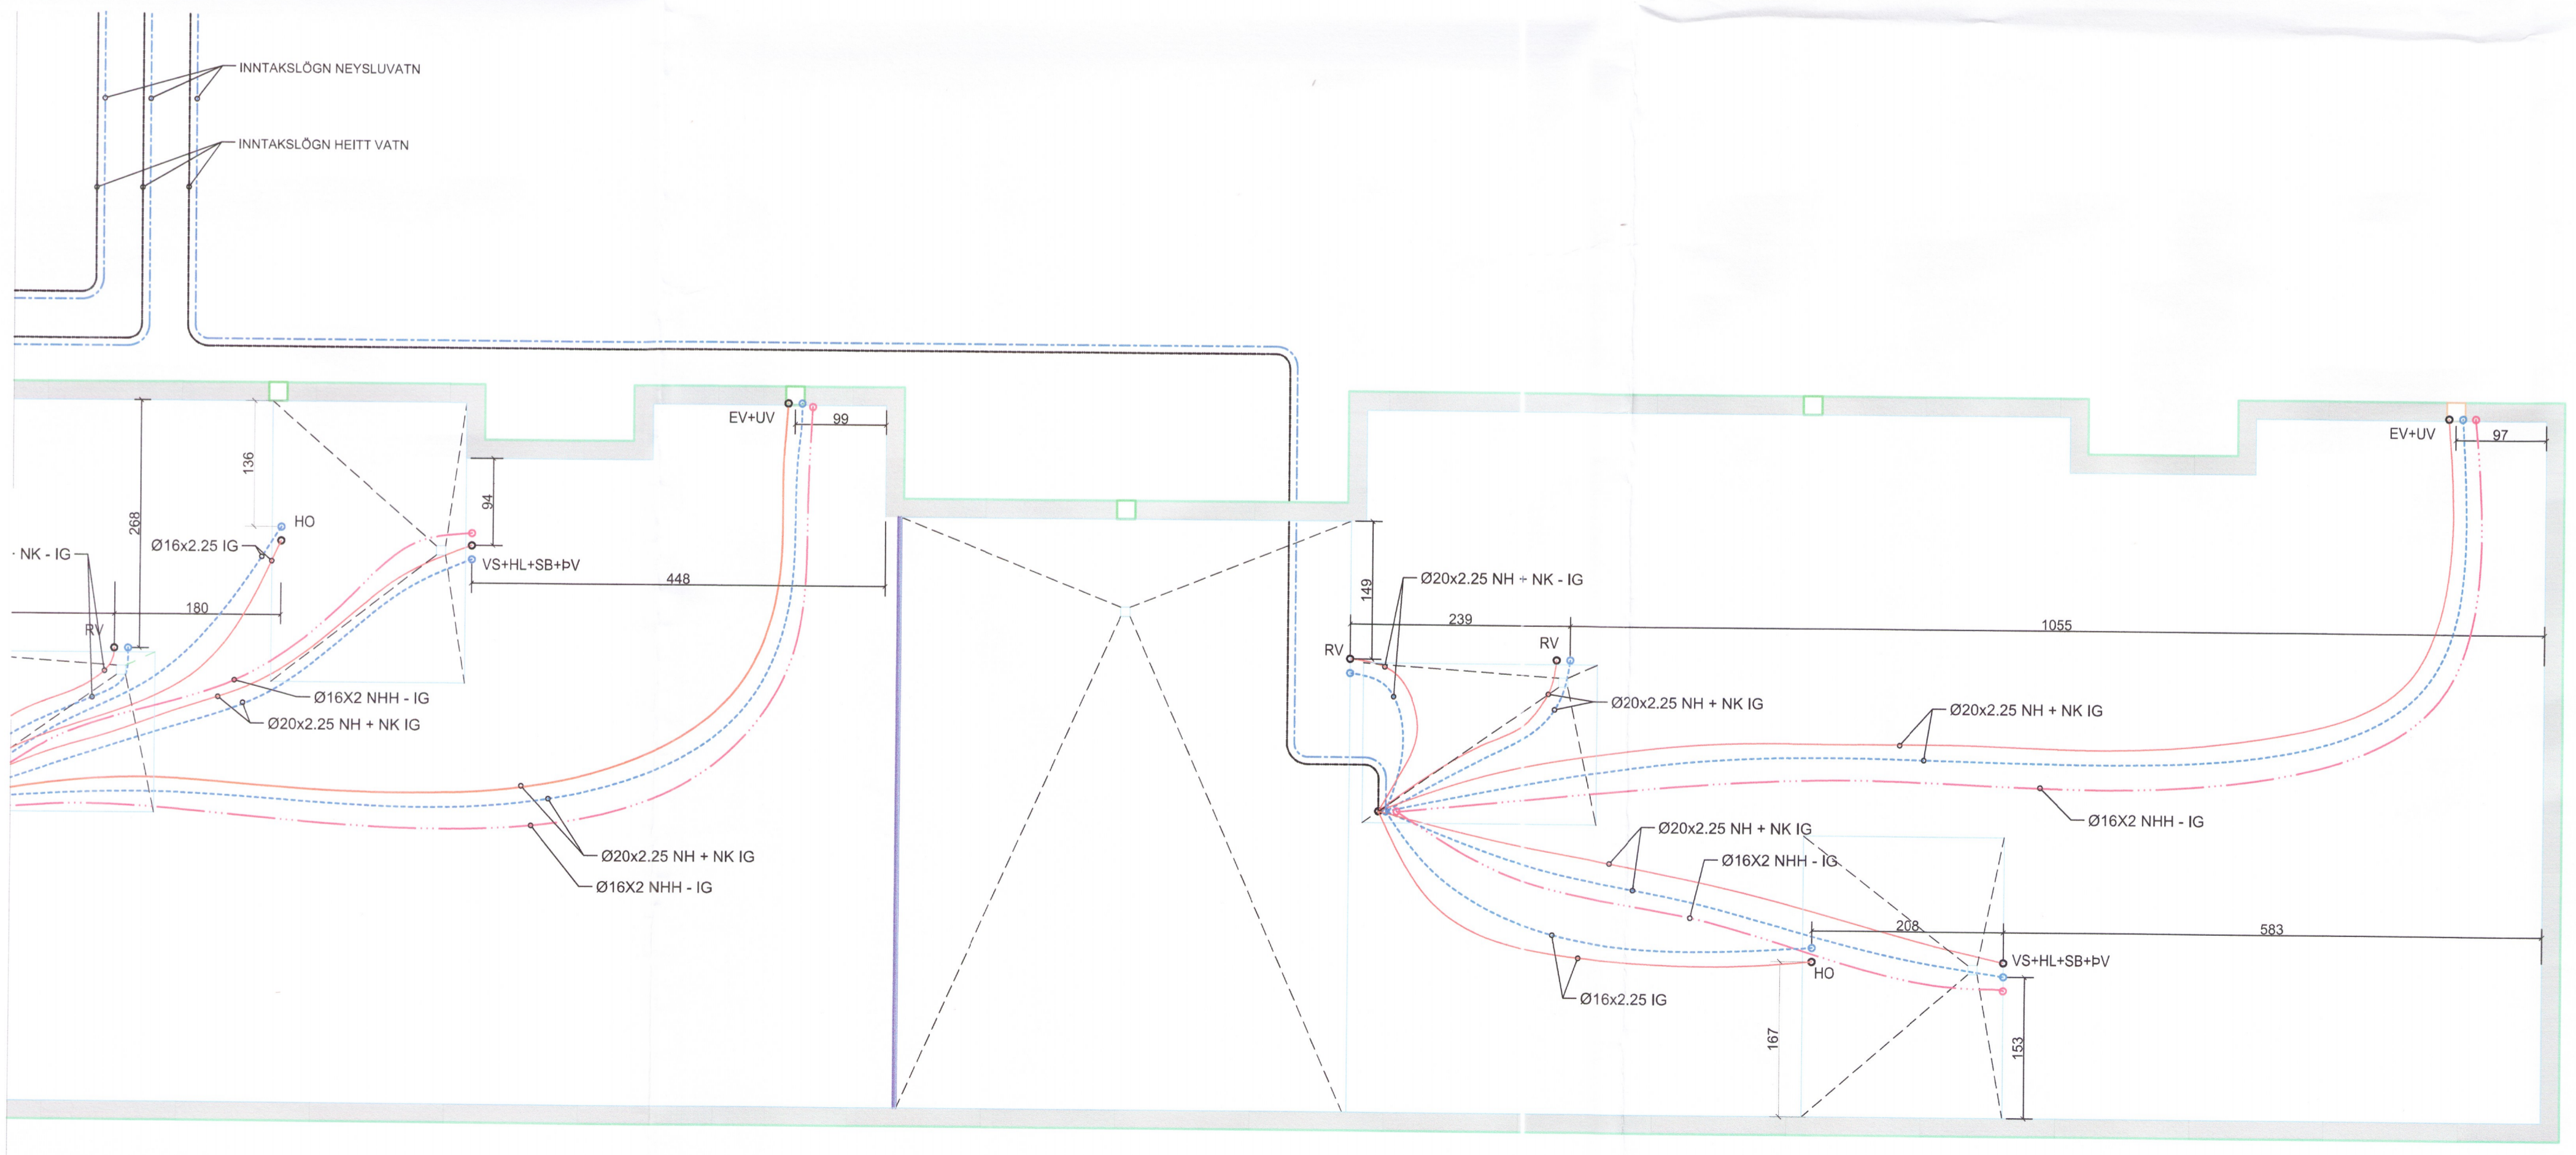

Umhverfis- og tæknivíð Uppsveita
 Yfirfarið
 23 sep. 2018
 Davíð S. P.
 Byggingarfræðingur

UNDIRRITUN SAMRÆMINGARHÖNNUNAR
 Páll Jóhannsson 120742-3379

TILVÍSUN

ÚTG. DAGS SKÝRINGAR TEIKN. HANN RÝNT SAMP.

tpz Kirkjuvegi 23 900 Vestmannaeyjum Sími 481-2711 tpz@teiknistofa.is www.teiknistofa.is

ÚTG. DAGS	HANNAD	MÆLIKVARÐI
15.08.2018	TÞ/PZ	1:50(A1)
YFIRFARID	TEIKNAD	1:100 (A1)
PZ	TÞ/PZ/RS	5950-18

SAMPYKKT: Páll Jóhannsson 120742-3379

HRAUNBRAUT 8, 801 SELFÖSS
 RAÐHÚS
 LAGNIR
 VATNSLAGNIR Í SÖKKLI
 GRUNNMYND

VERKFANG 1817 TEIKNING 321