



1 2 3 4 5 6 7 8 9 10 11 12

Umhverfis- og tæknisvið Uppsveita
 Yfirfarið
 23. sep. 2018
David S.
 s.h. Byggingartekni

UNDIRRITUN SAMRÆMINGARHÖNNUNAR
Páll Jóhannsson 120742-3379

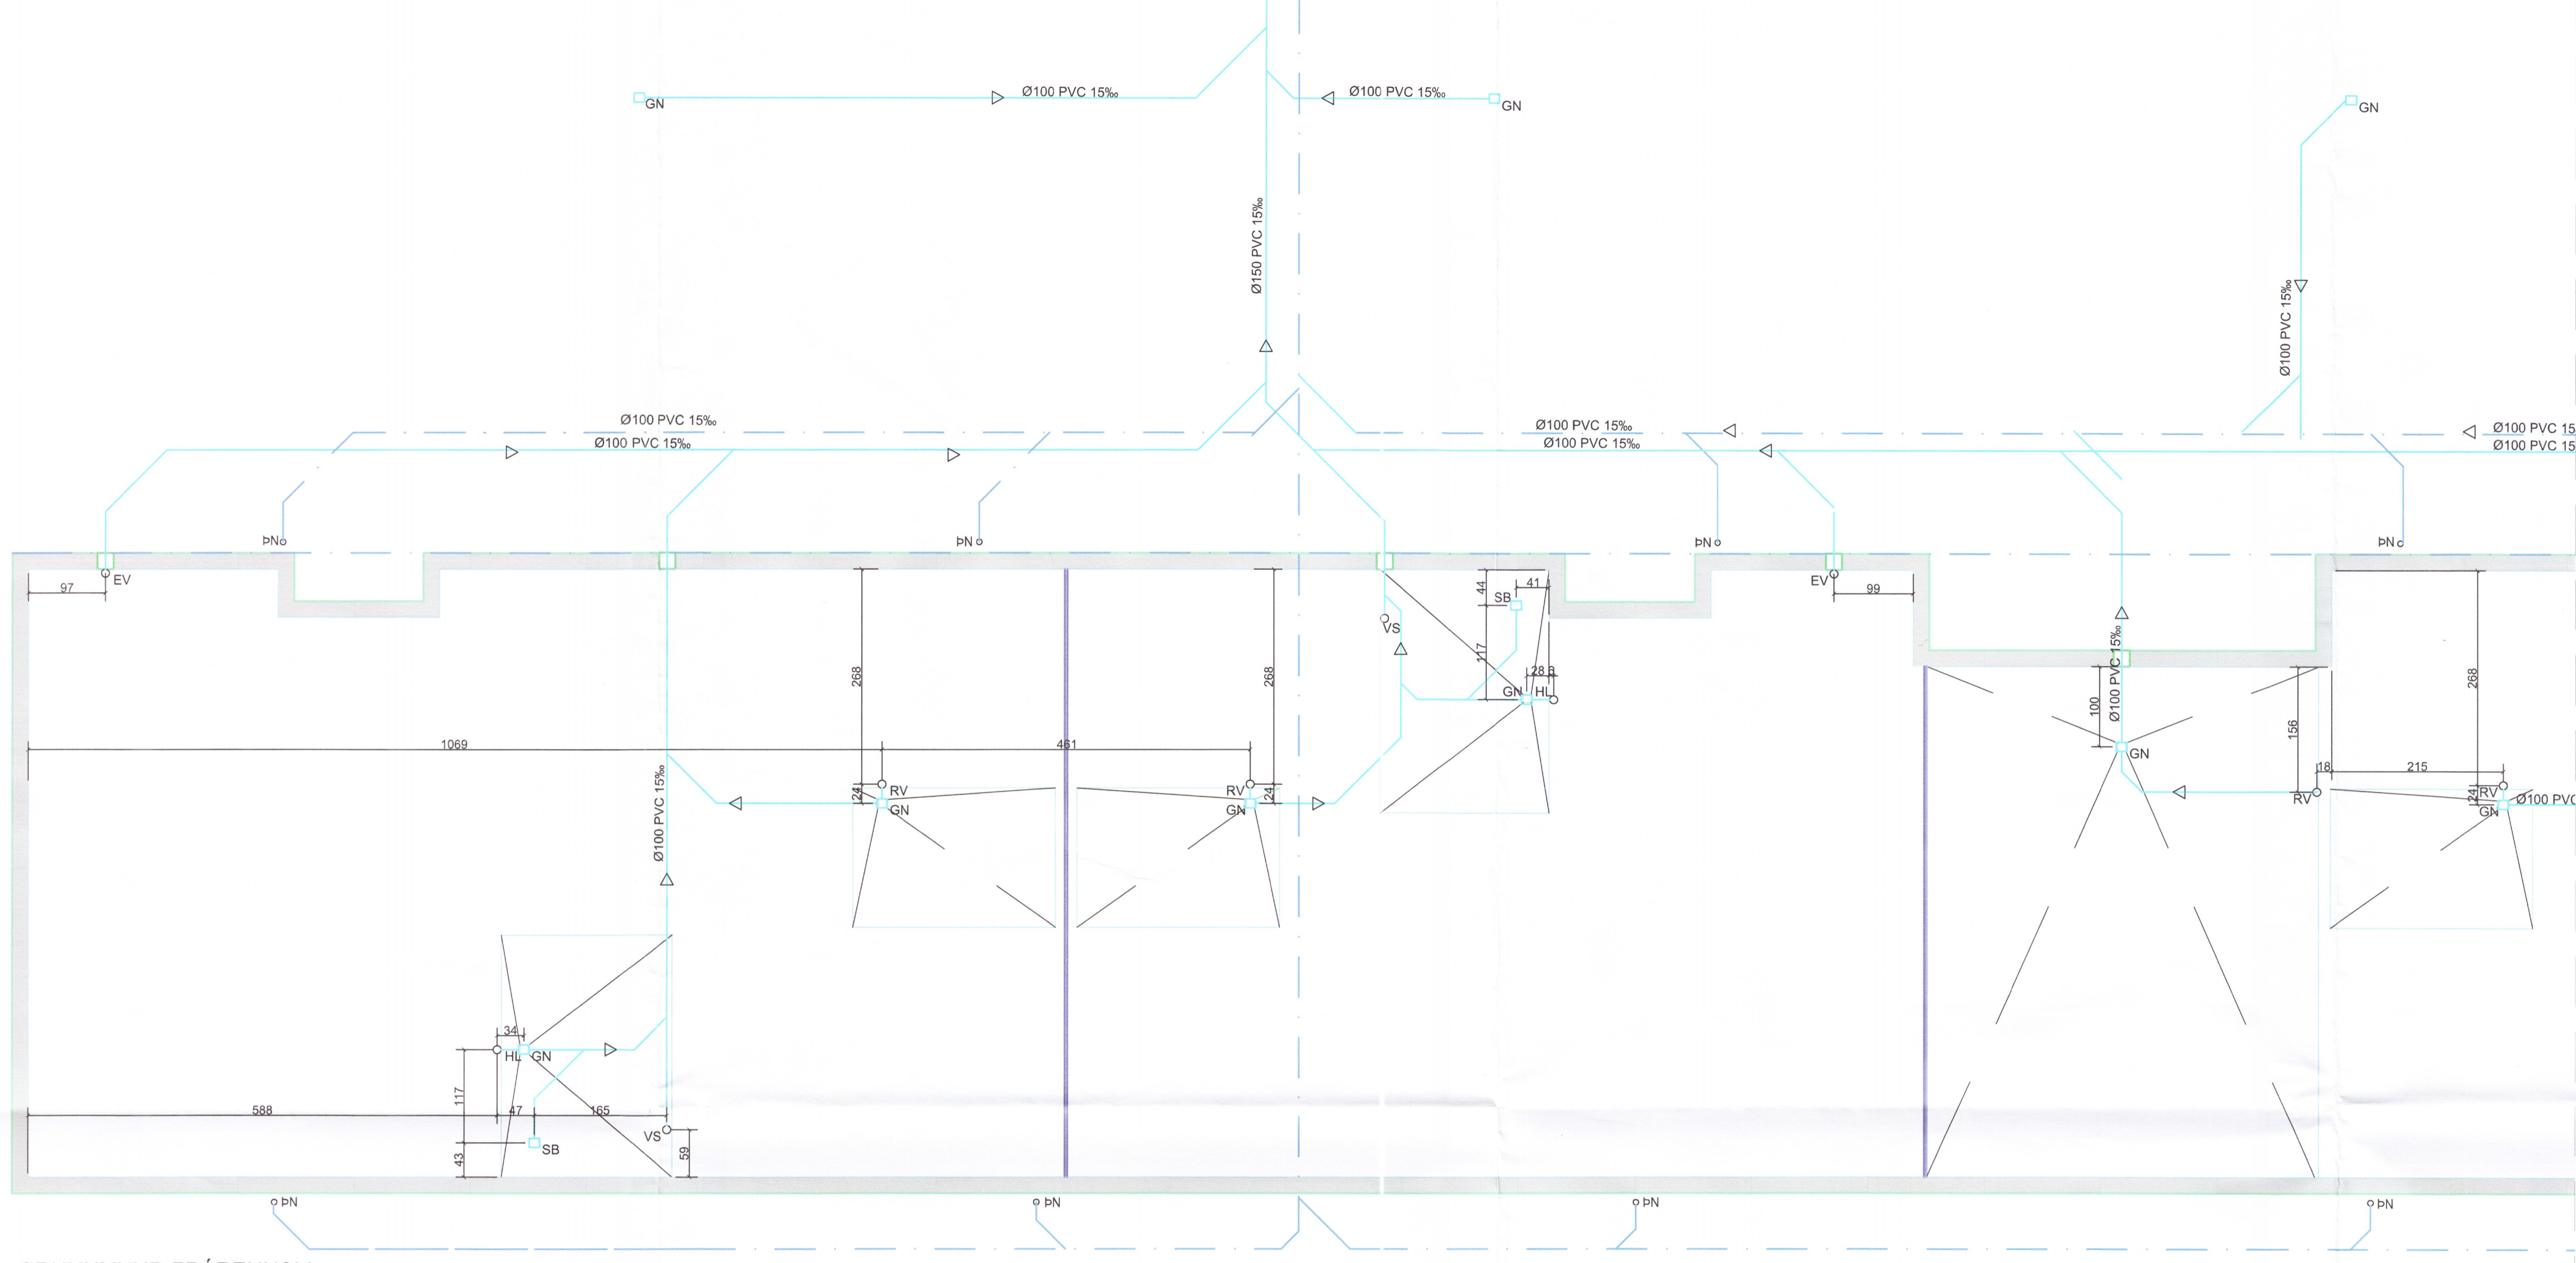

GRUNNMYND FRÁRENNSLI

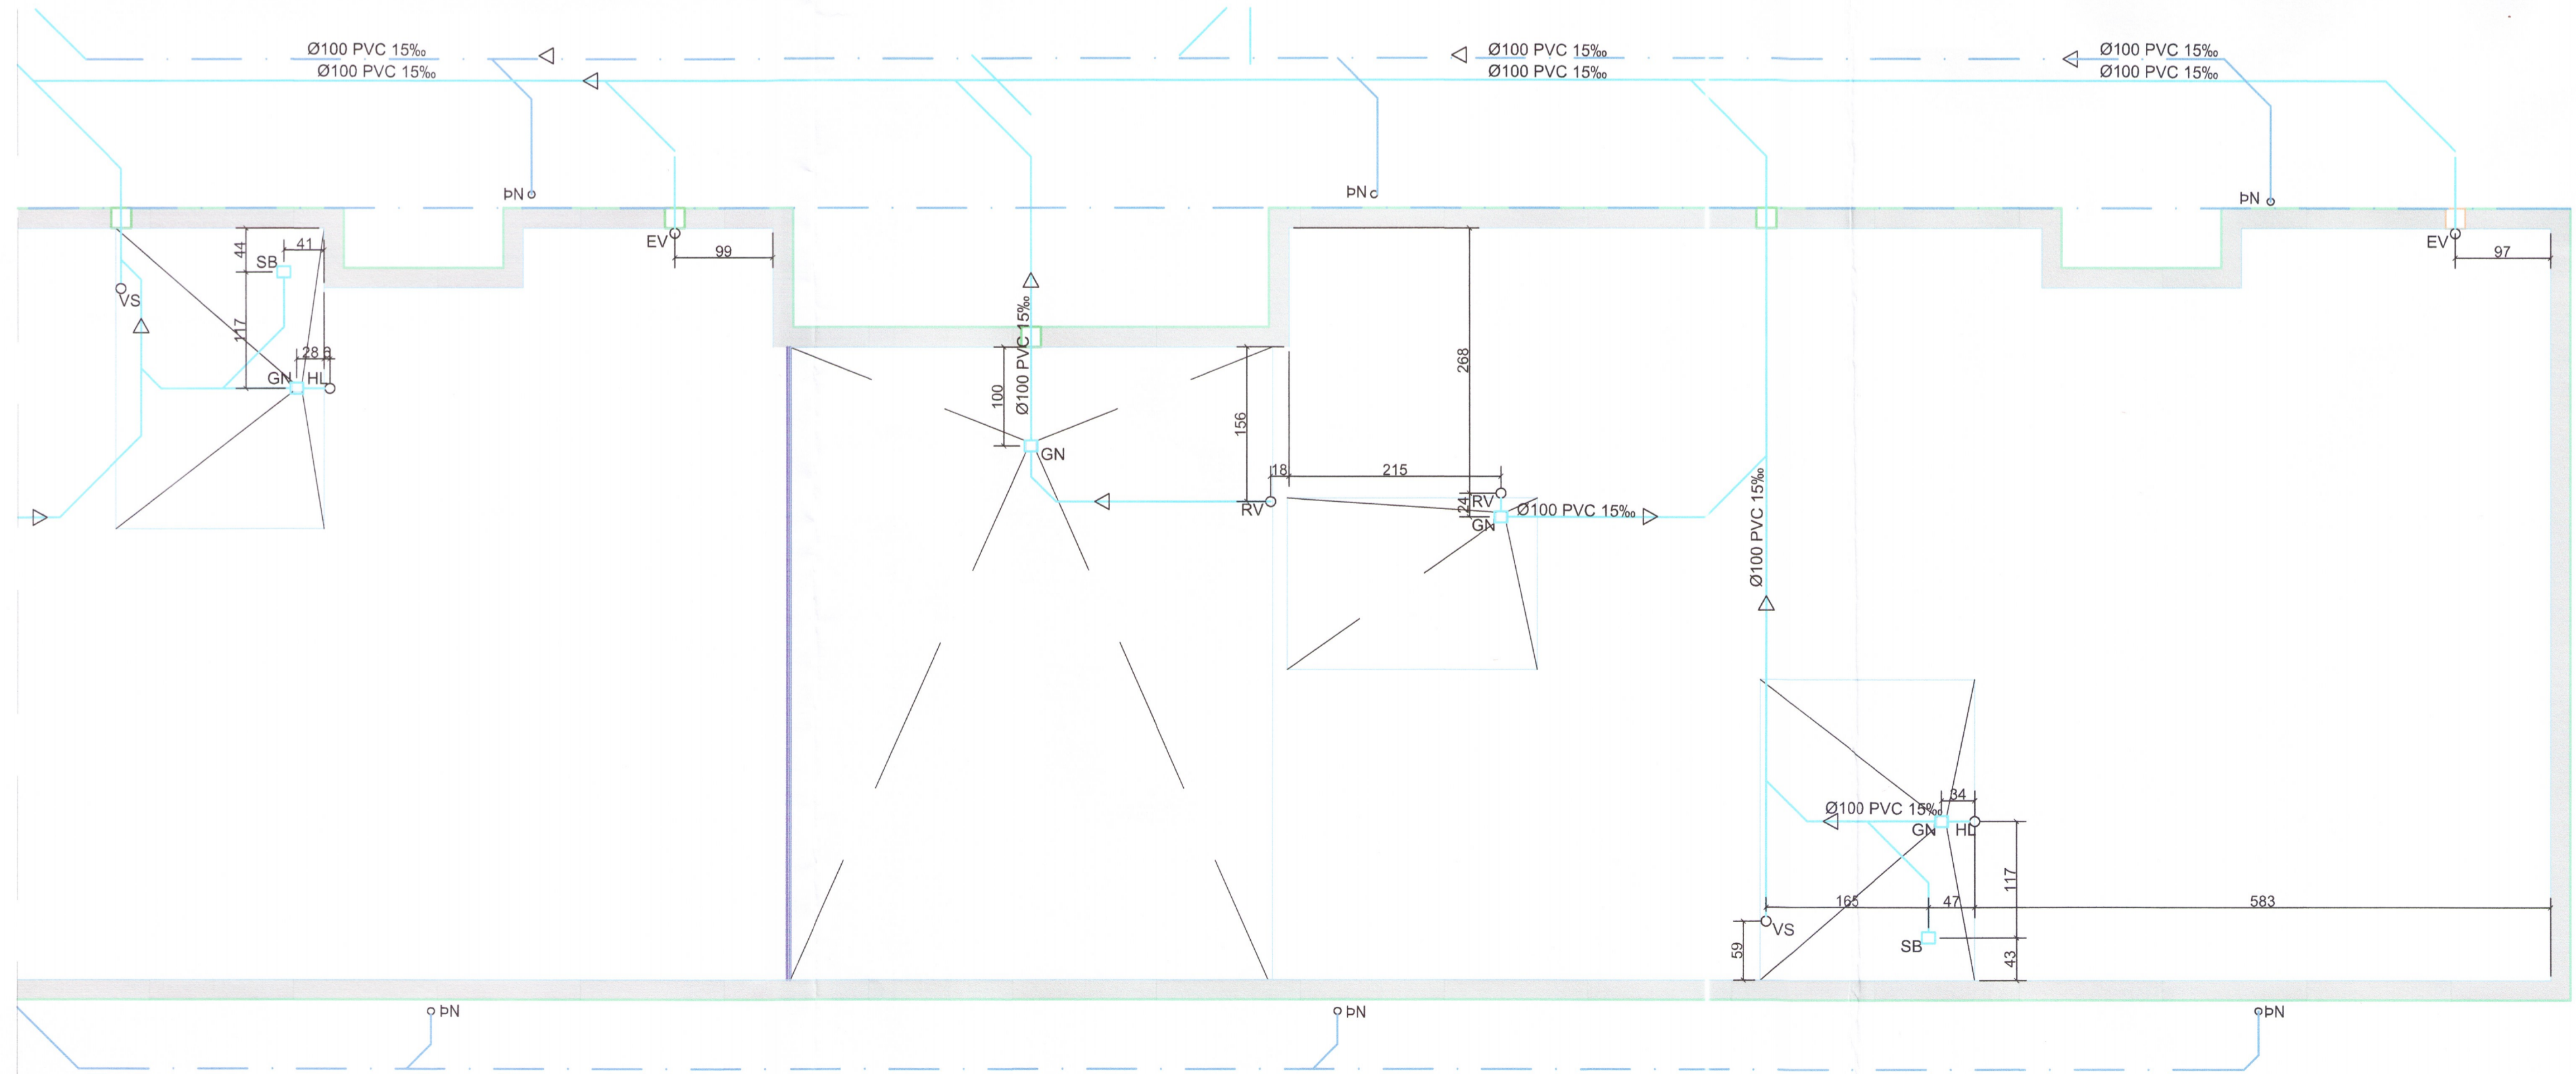

GRUNNMYND FRÁRENNSLI

TILVÍSUN

ÚTG. DAGS SKÝRINGAR TEIKN. HANN RYNT SAMP.

tpz Kirkjuveg 23 900 Vestmannaeyjum Sími 481-2711
 teiknistofa tpz@teiknistofa.is www.teiknistofa.is

ÚTG. DAGS	HANNAD	MÆLIKVARDI
ÁGÚST 18	Tp/PZ	1:50(A1)
YFIRFARIÐ	TEIKNAÐ	1:100 (A1)
PZ	Tp/PZ/RS	3952.18
SAMPYKKT: <i>Páll Jóhannsson</i> 120742-3379		

HRAUNBRAUT 8, 801 SELFÓSS
 RADHÚS
 LAGNIR
 FRÁVEITULAGNIR
 GRUNNMYND
 VERKFRANG 1817 TEIKNING 301