


GRUNNMYND
 Mkv. 1:50

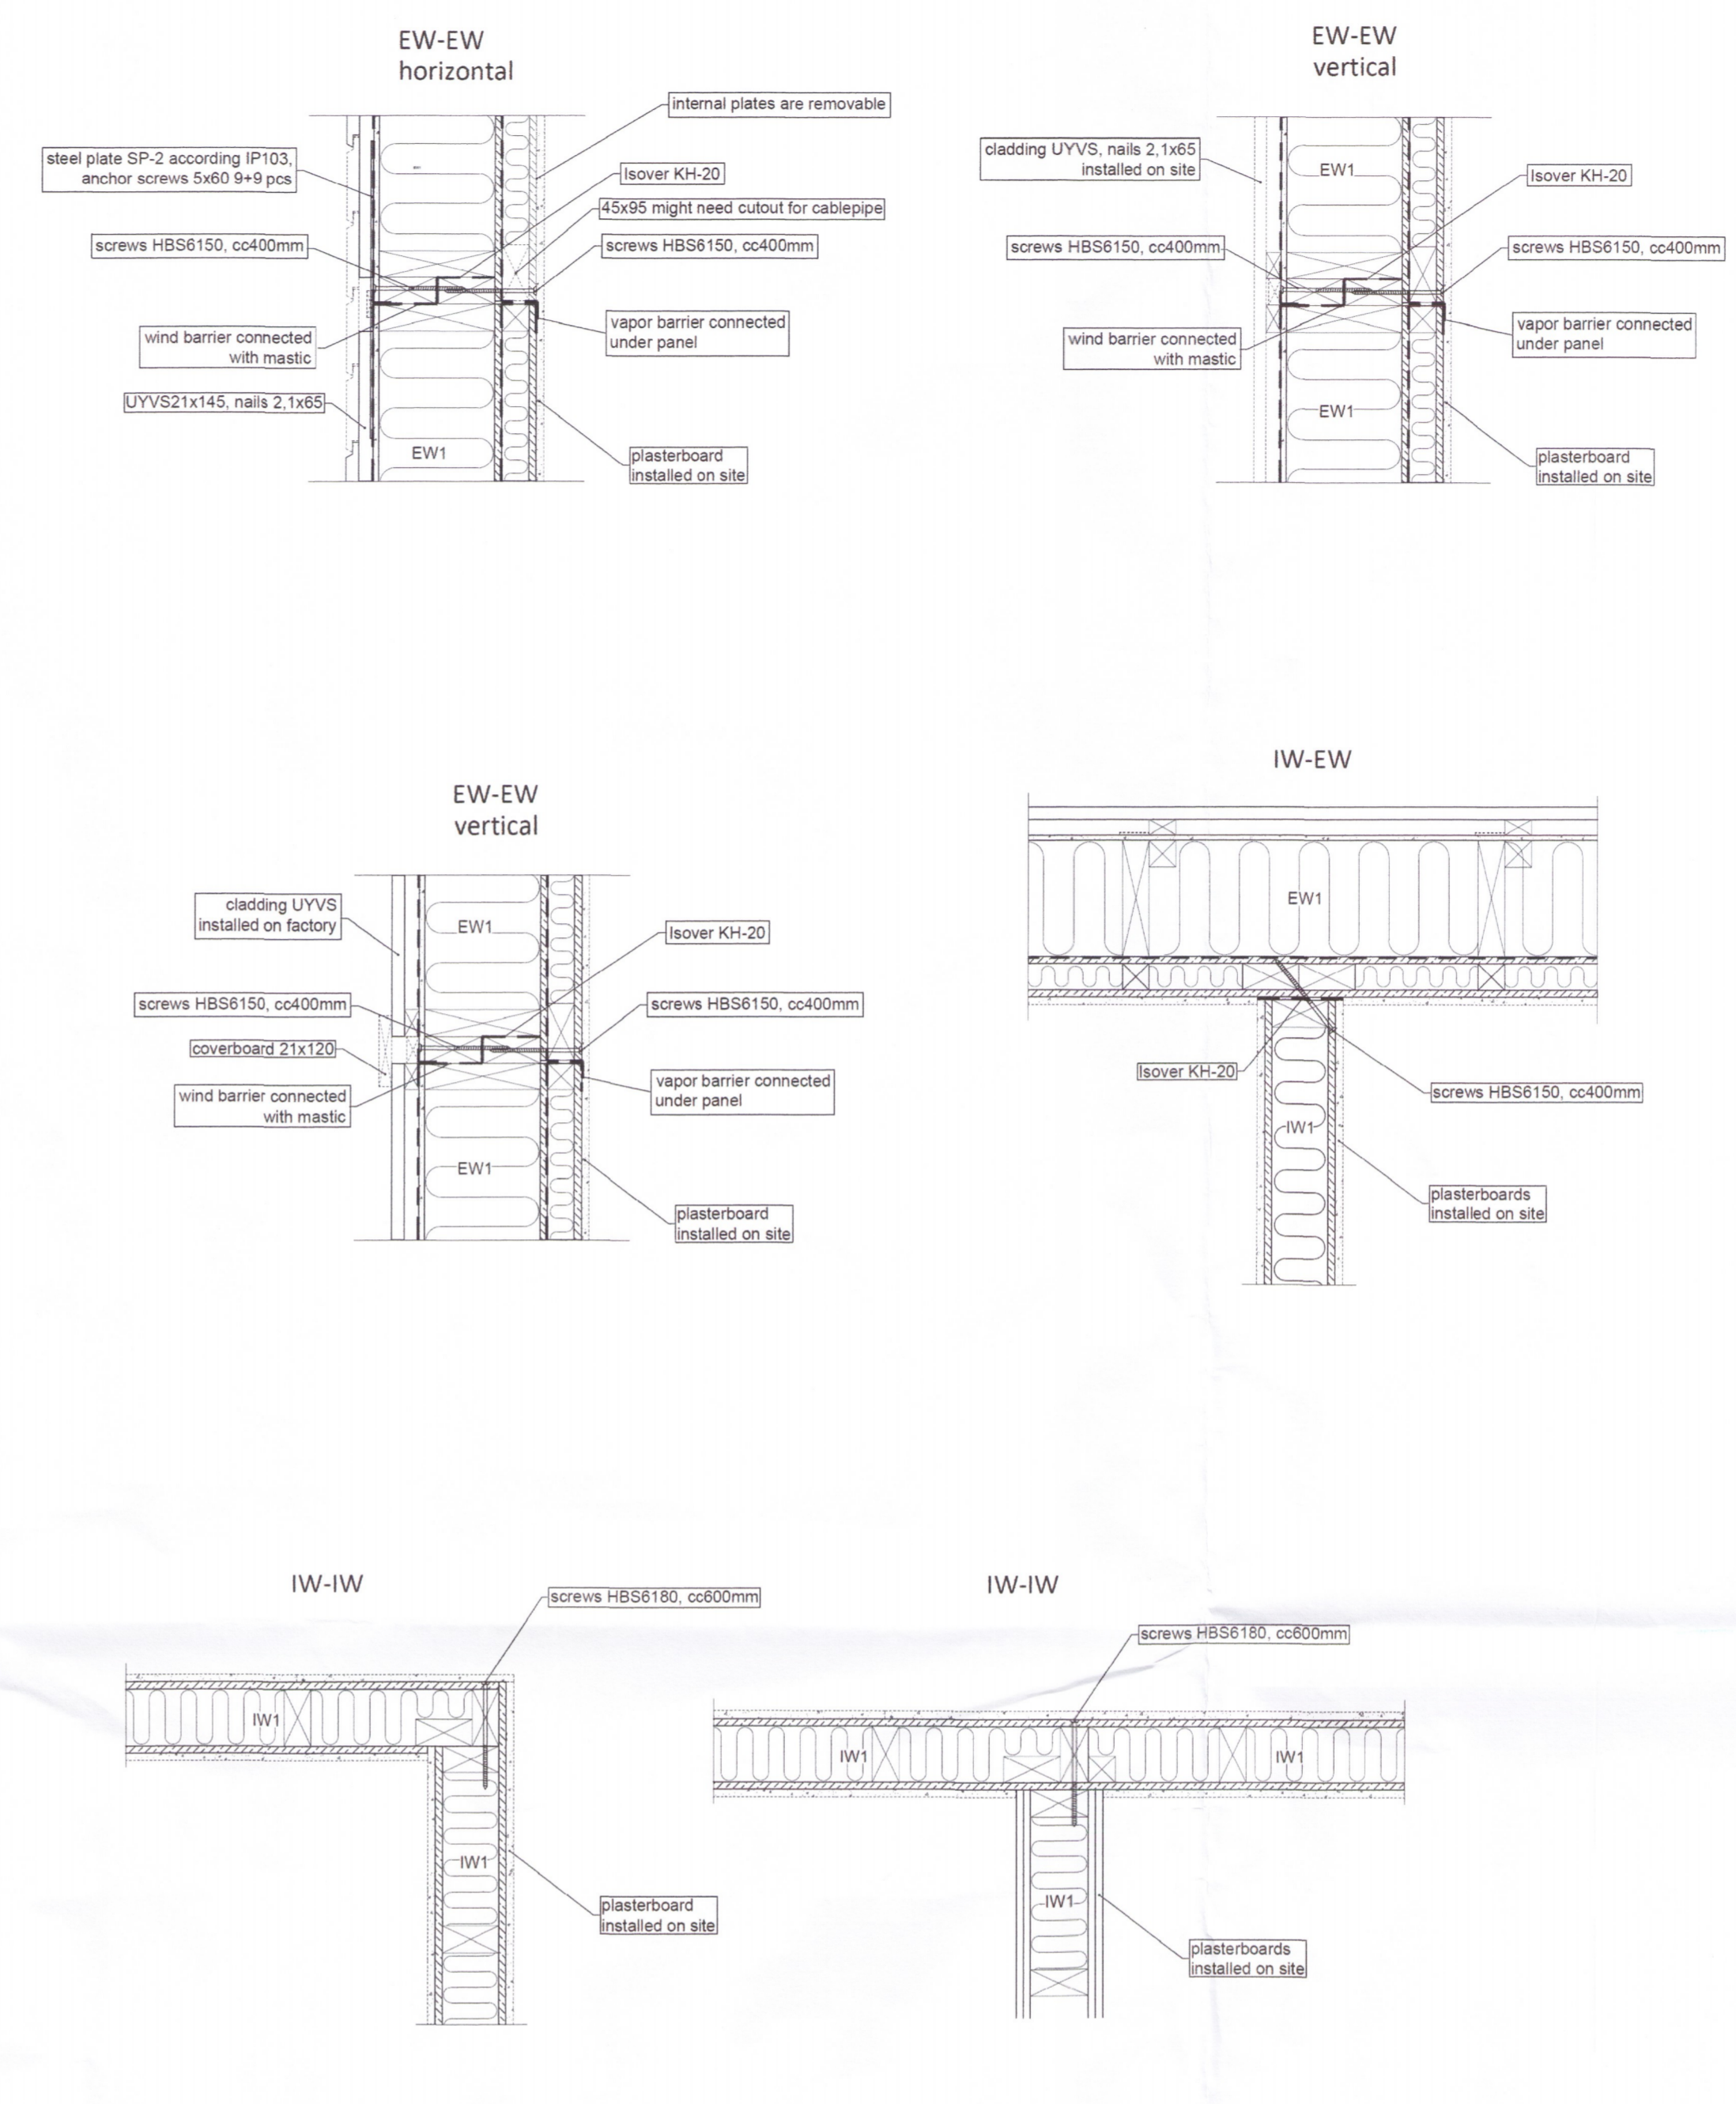

SKÝRINGAR - ALMENNT:

ÖLL VINNA SKAL VERA Í SAMRÆMI VÍÐ TEIKNINGAR PESSAR, KRÖFUR BYGGINGARREGLUGERÐAR OG VÍÐEIGANDI STAÐLA.

TRYGGJA SKAL STÖÐUGLEIKA MANNVIRKJA Á ÖLLUM STIGUM VERKSINS MEÐ TÍMABUNDNUM STÍFINGUM, FESTINGUM EÐA Á ANNAN VÍÐURKENNDAN HÁTT.

ÖLL MÁL ERU Í mm.





SKÝRINGAR - TIMBURVIRKI:

LÍMTRÉ SKAL VERA AF STYRKLEIKAFLOKI GL30c SAMKV. ÍST EN 14080:2013. TIMBUR Í SPERRUM, BITUM OG STÖÐUM SKAL ALLT STANDAST KRÖFUR SEM GERÐAR ERU TIL TIMBURS AF STYRKLEIKAFLOKKI C18 EÐA C22 SAMKVÆMT ÍST EN 338:2016.

ÚTVEGGJASTODIR ERU C22 45/195 c600

ALLIR NAGLAR OG FESTIÁRN SKULU VERA HEIT- GALVANHÚÐUÐ EÐA ÚR RYÐFRÍU STÁLI. BOLTAR SKULU VERA AF STYRKFLOKKI 8.8 OG STÁL Í FESTINGUM AF STYRKFLOKKI S235.

SÉRMYNDIR
 Mkv. 1:10

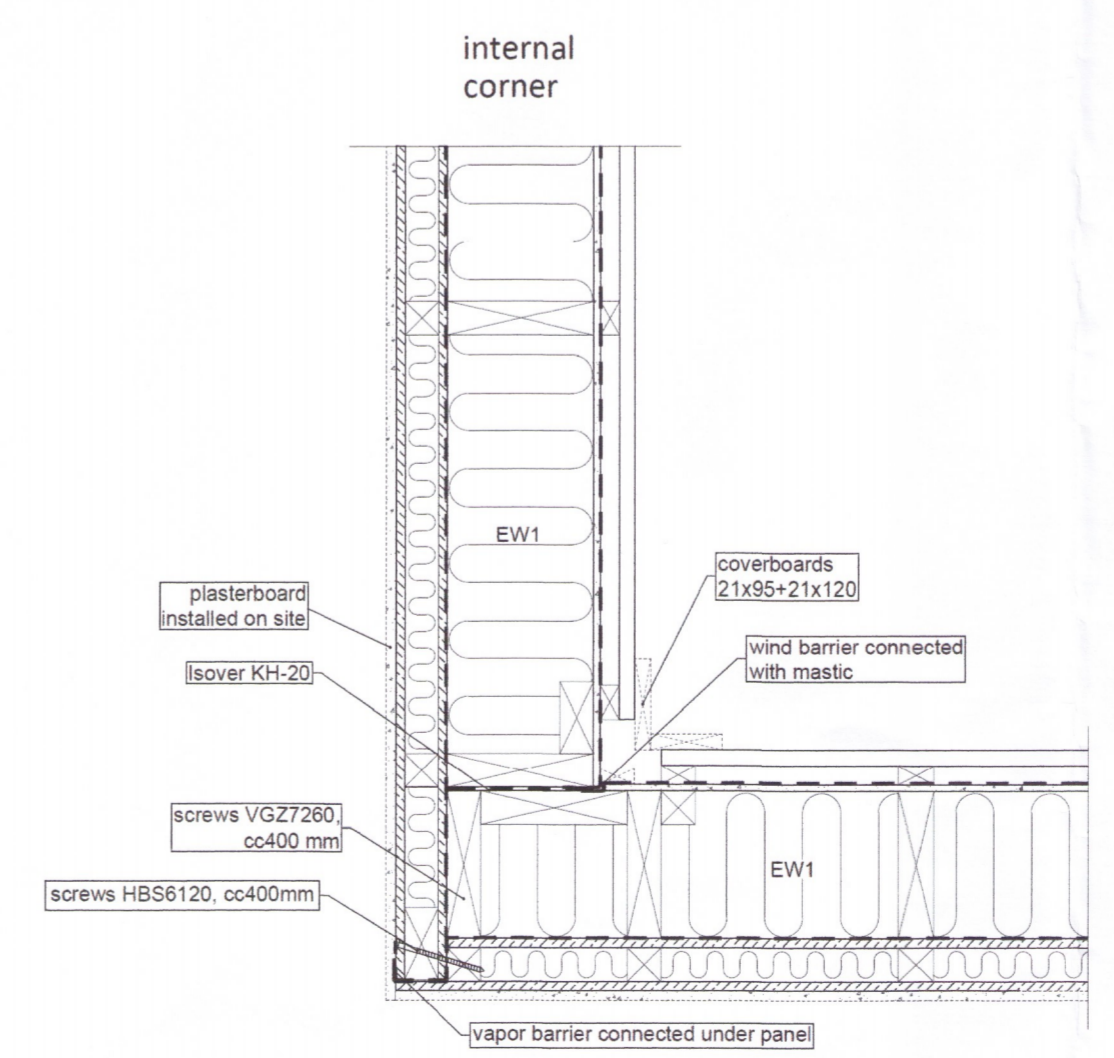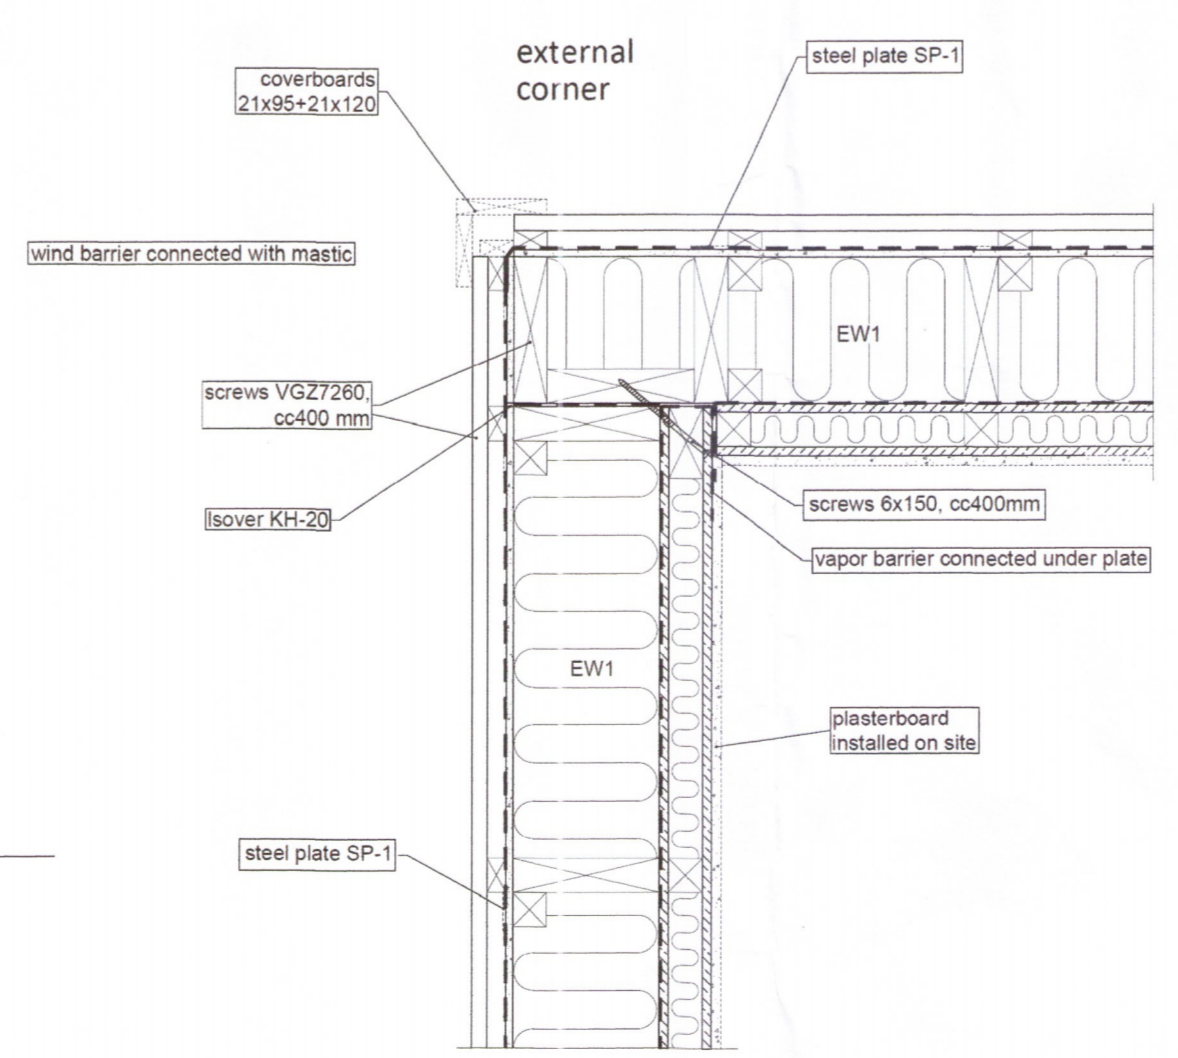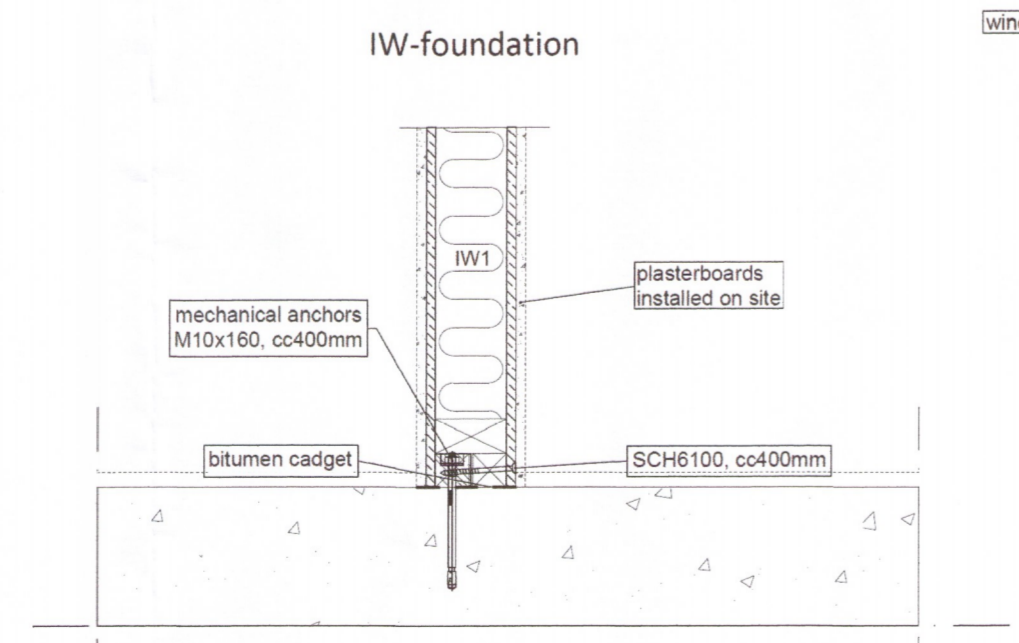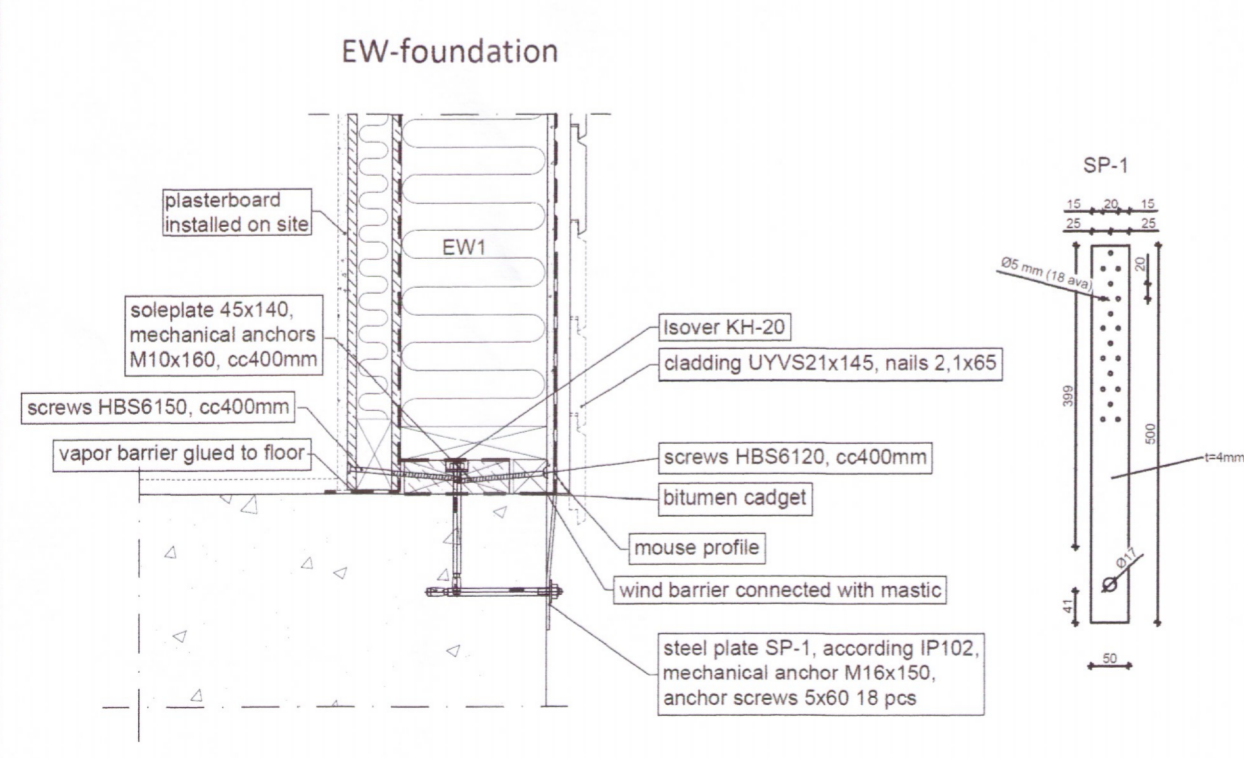

HÖNNUÐUR	Sig U.Sig
HÖNNUNARSTJÓRI	Sig U.Sig
BJARKARLAUT 1 SKEIÐA- OG GNÚPVERJAHREPPÍ ÍBÚÐARHÚS	
SIGURÐUR UNNAR SIGURÐSSON 290772-4279	VERKFRÆÐINGUR
BURÐARVIRKI VEGGIR	5979.18
HANNAD/TEIKNAD: IHISUS	DAGS: 10.06.18
MKV: 1:10 / 1:50 Á A1	TEIKN. NR: B02