



Umhverfis- og tæknisvið Uppsveita
 Yfirfarið
 28. sep. 2018
 David S.
 Byggingarfulltrúi

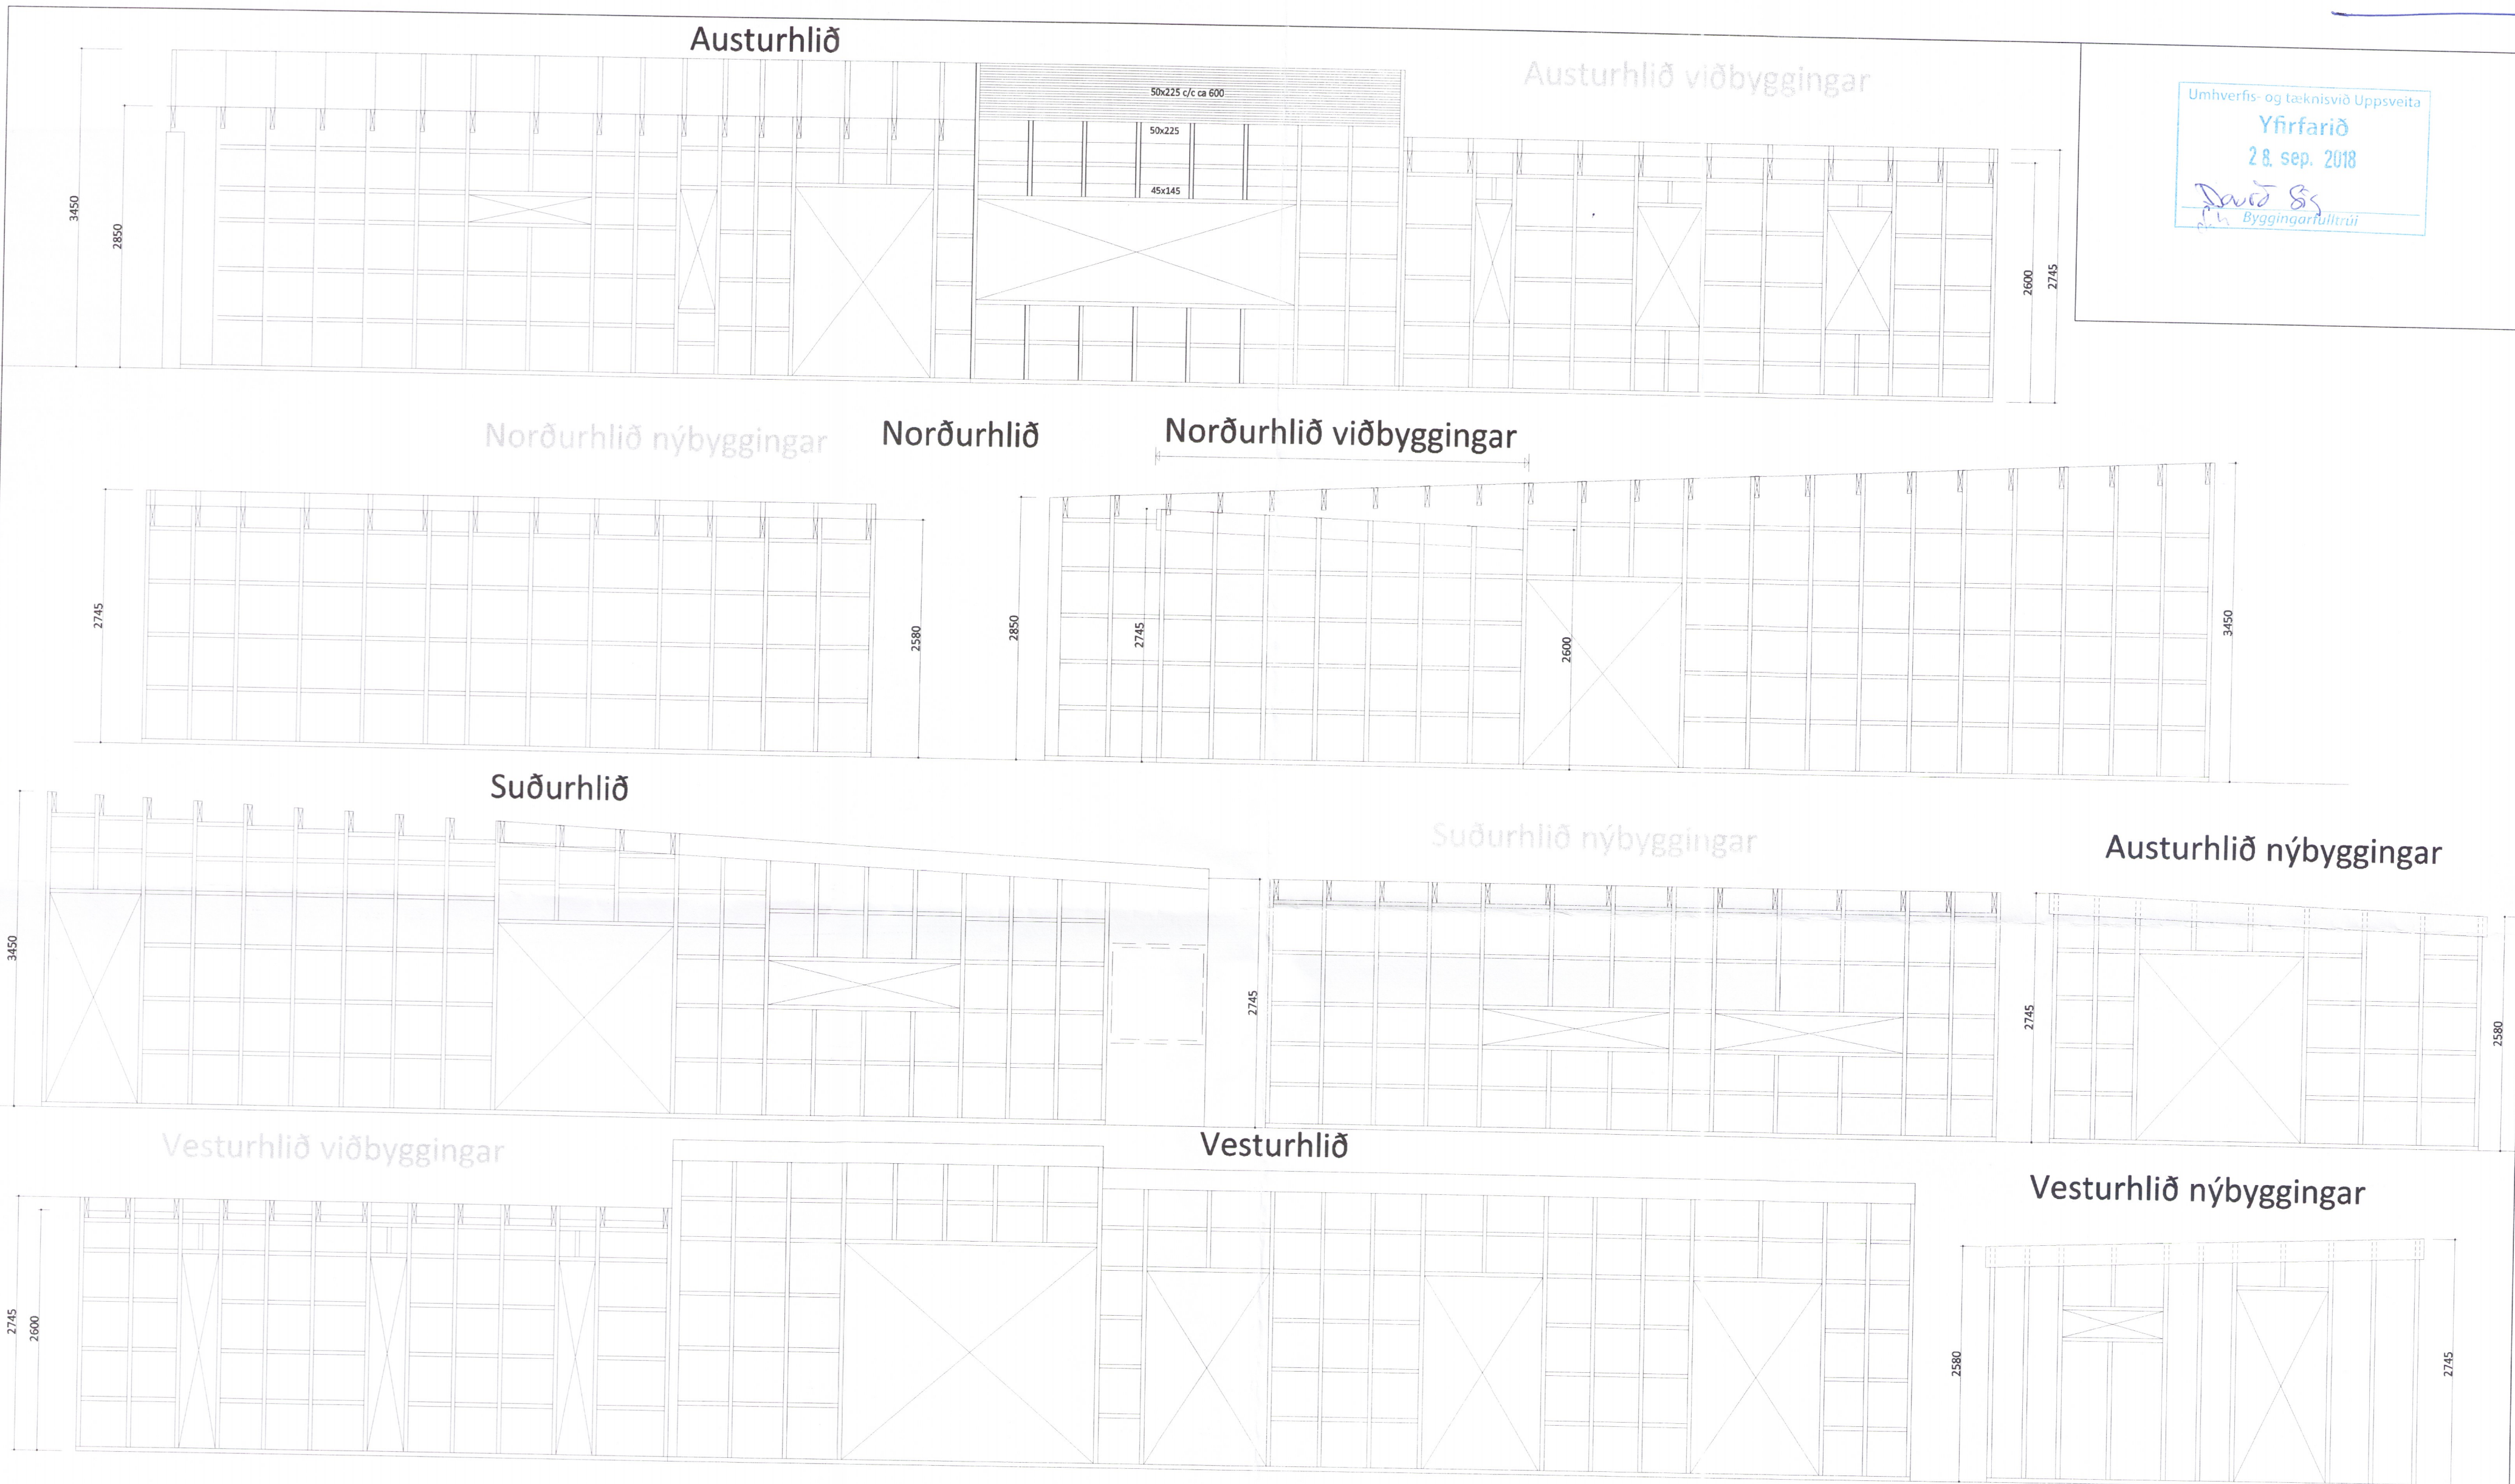


Festing "reima" og veggstoða á steypum undirstöðum 1:20.

Allar stoðir og lausholt í grind eru 45x145, nema hornstoðir, sem eru 2x45x145

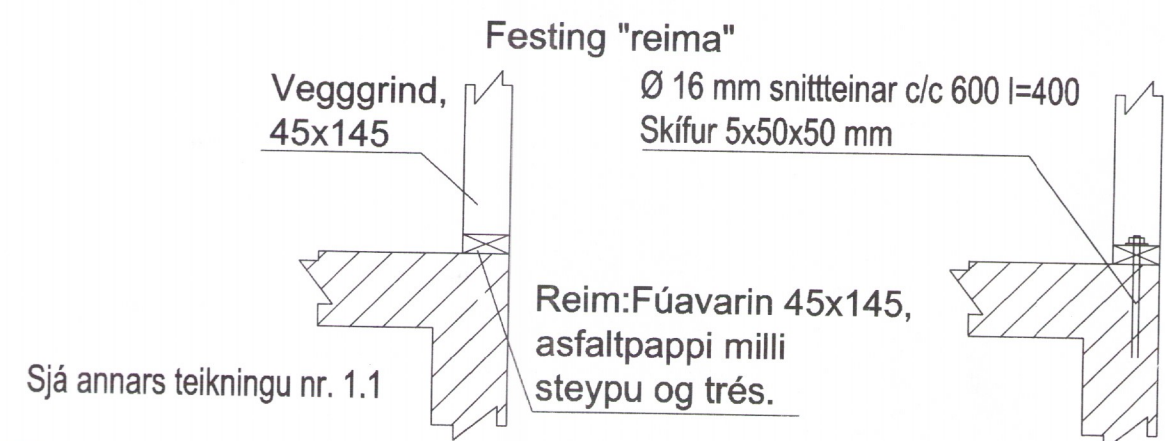

Sjá annars teikningu nr. 1.1

Festing veggstoða séð utan frá
 45x145 BMF vinklar 105 báðum megin.
 "Reim" 45 x 145 Negling í hvern væng
 4 stk 40/50 lárétt, 6 stk lóðrétt

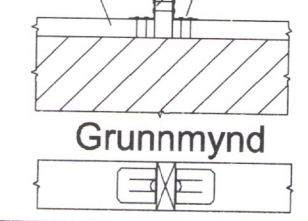

Breytt: 22. sept. 2018 *22/9 '18 David's Honness*
 Byggt nýtt hús og eldra hús stækkað.

VERKFRÆÐISTOFA	HALLDÓRS HANNESSONAR S.8989455 GUNNARSSUNDI 10 HAFNARFIRÐI	Mkv. 1:50/1:20
Þórsstígur 27, Ásgarðslandi		Reiknað HH
Vegggrindur		Teiknað HH
6000-18		Kt. hönnuðar: 141139-2159
Verk: Þórsstígur 27		Breytt: 7. maí 2018
Teikn.nr.: 1.2		Dags.: 10. júní 2016