



Umhverfis- og tæknisvið Uppsveita
 Yfirfarið
 24. sep. 2018
 David Sig Byggingarulltrúi

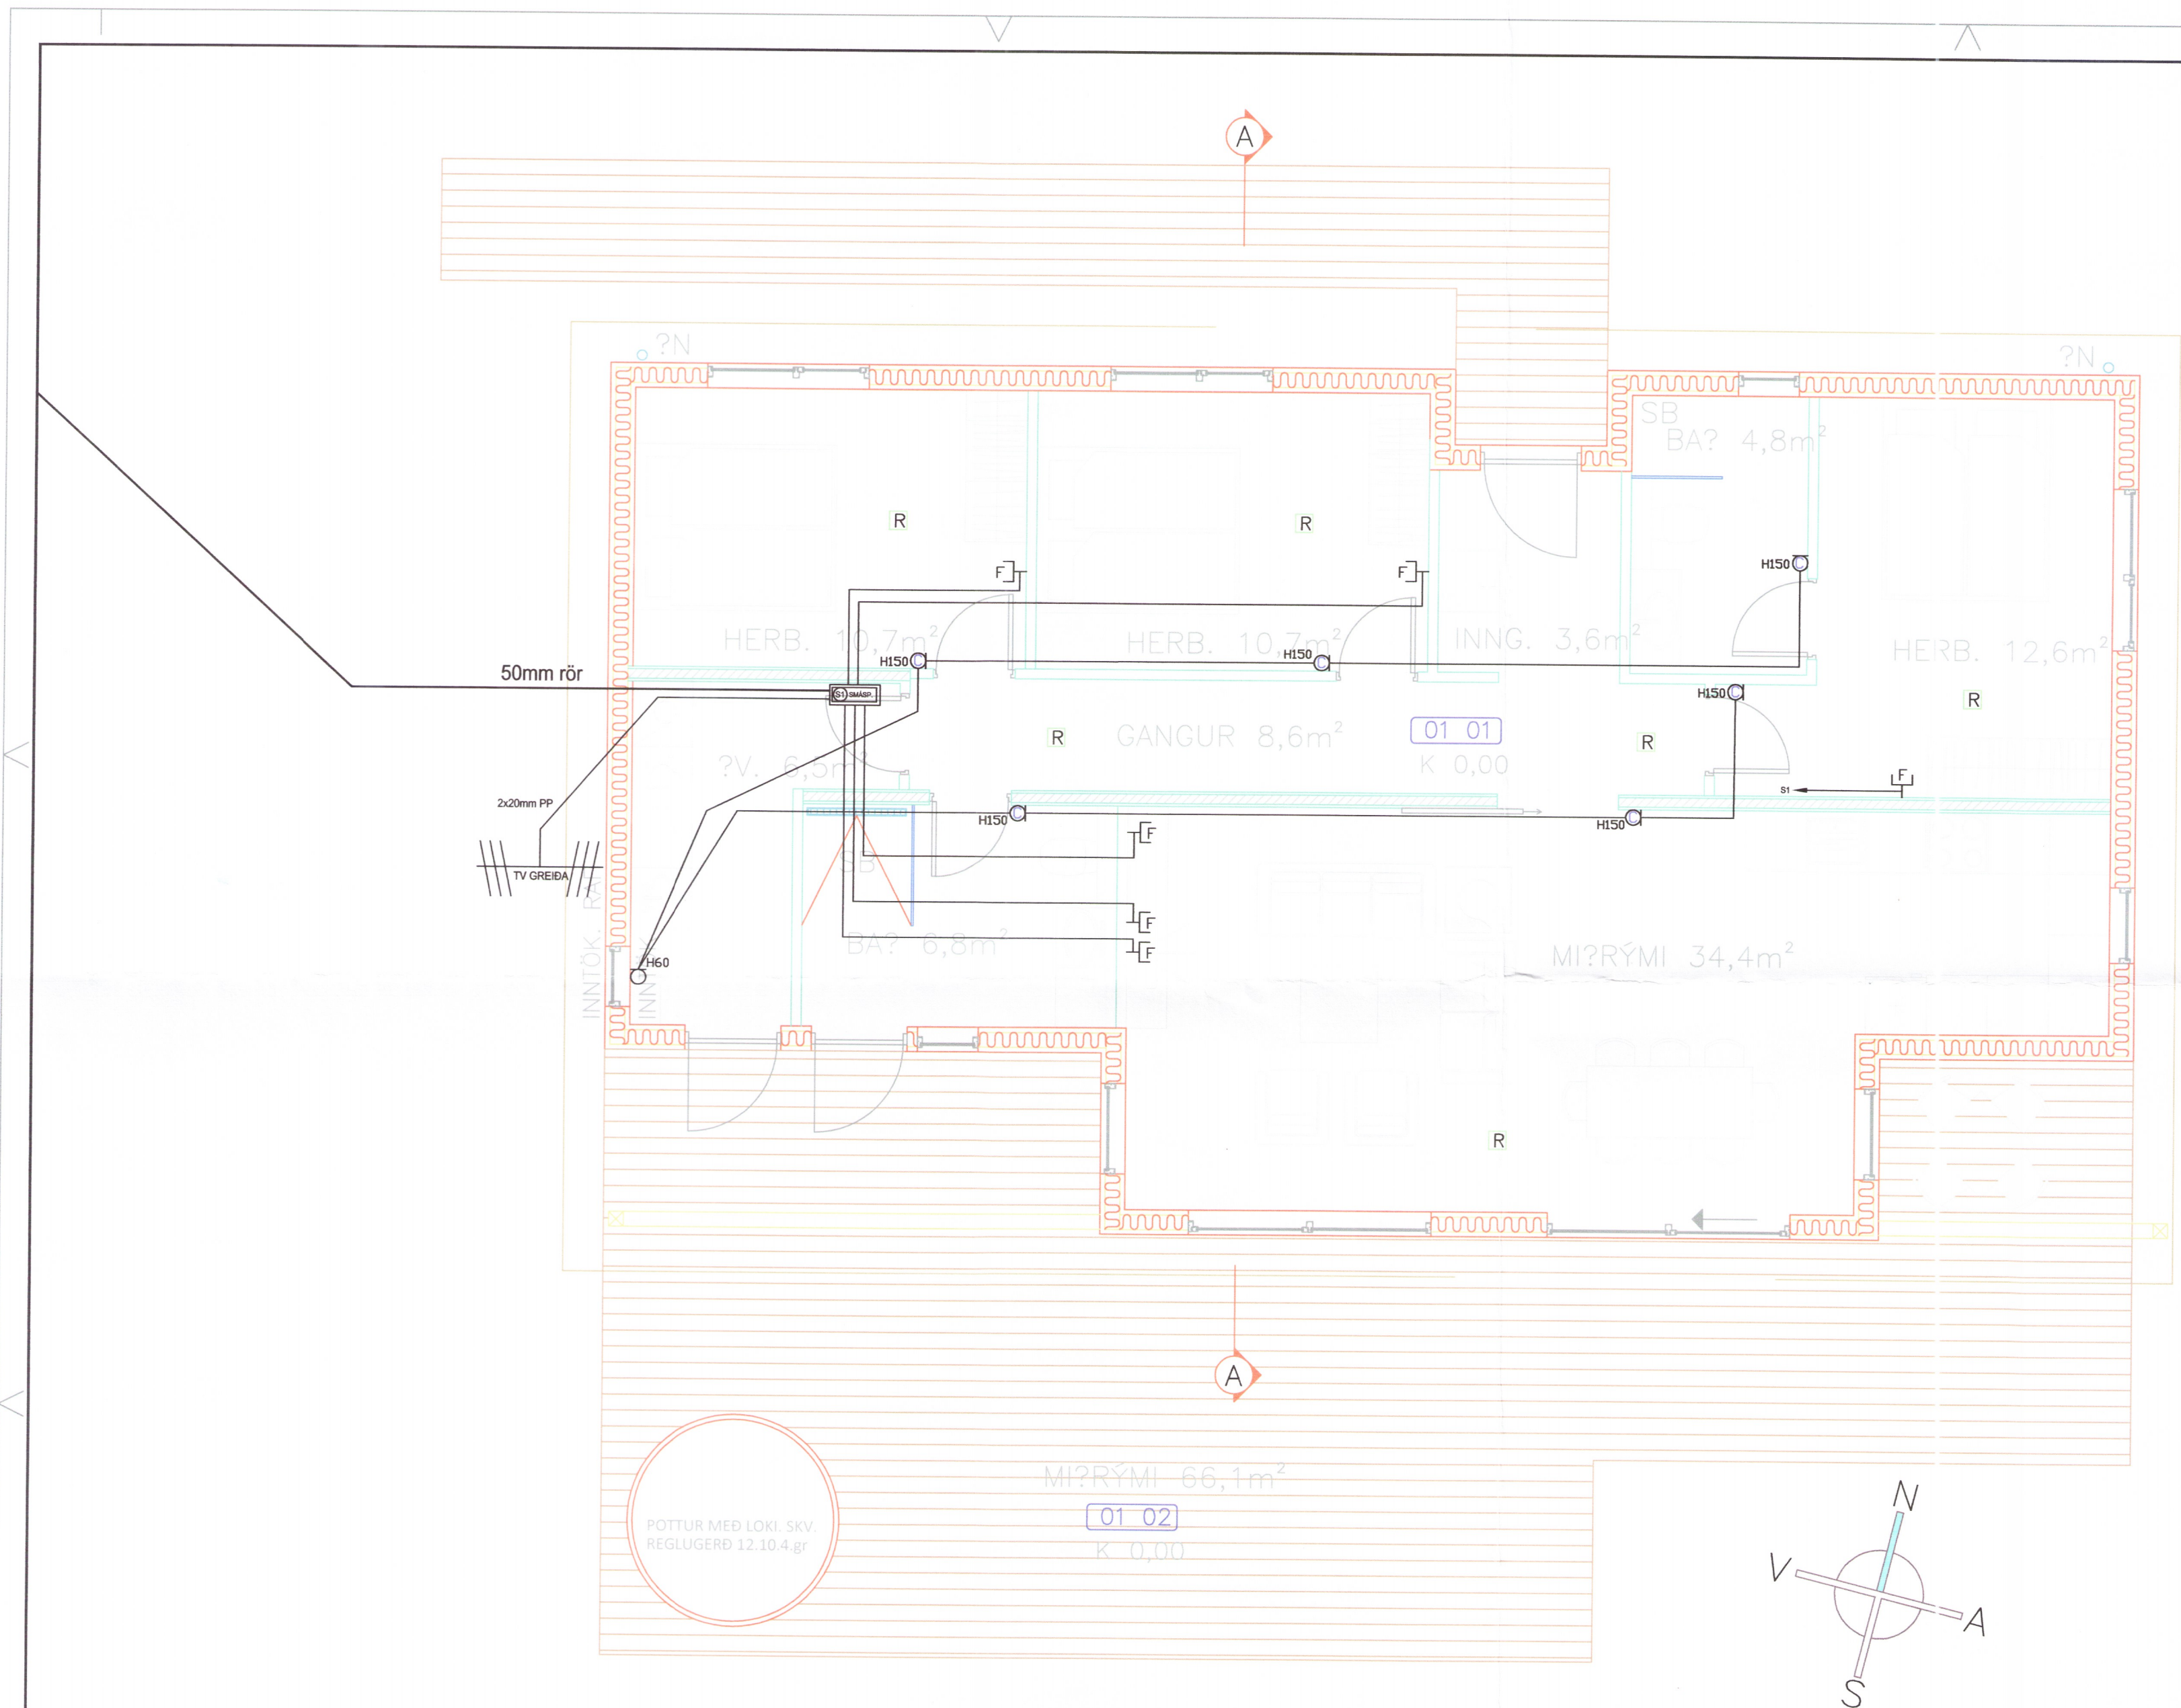

⏚	Jarðtenging
⚡	Tvöfaldur tengill
⚡	Einfaldur tengill
⚡	Rofi og tengill í sömu hæð (1100 mm)
⚡	Rofi
⚡	Samrofi
⚡	Tvöfaldur rofi
⚡	Krossrofi
⊙	þrýsti-rofi/dimmer
⚡	Tengill m/næturljósi
⊗	Veggjós
⊗	Loftljós
⊗	Hátalaratengill
⊗	Símatengill
⊗	Loftnetstengill
⊗	Hreyfiskynjari
⊗	Tafla / mælakassi
⊗	Reyfskynjari
⊗	Þjalla
⊗	Handboði
⊗	Rör upp á næstu hæð
⊗	Rör niður á næstu hæð
⊗	Rör gegnum hæð
⊗	Halogenljós í lofti
⊗	Halogenljós í lofti
⊗	Halogenljós í vegg

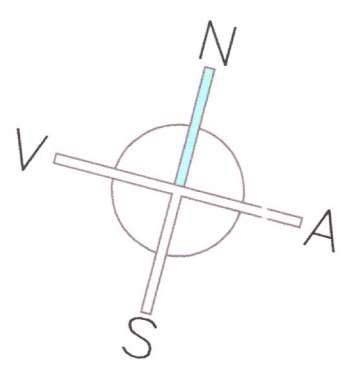

INNTAKSRÖR SKULU VERA 70 cm. UNDIR ENDANLEGU YFIRBORDI
 INNTAKSRÖR VEITU Ø 50 mm + Ø 32 mm FYRIR LÖÐARLÝSINGU
 INNTAKSRÖR FYRIR SÍMA Ø 50 mm
 INNTAKSRÖR LEGGIST AÐ LÖÐARMÖRKUM
 HEIMTAUG RAFVEITU 400V / 230 V, 3 x 50 A

Breytingar:	Undirskrift aðalhönnuðar:	Verkefni:	Helt teikningar:	Rafhönnun & ráðgjöf ehf
D		Kerhraun 115	Raflagnir	Birkigrund 20 Sími: 664 0047
C		Grímsnesi	Smáspenna	800 Selfoss Tölvupóstur: siggi@ror.is
B		Teikning nr. 4	Mælikvarði: 1:50	Jón Óskar Gíslason
A		Verk nr. 2018-49	Teiknað: S.Á.P	Rafvirkjameistari
Dags:	Breyting:	Útgáfa: 24.8.2018	Dags: Ágúst 2018	Hannað: S.Á.P
		Sigurður Á Pétursson kt.051177-4959		Sigurður Ágúst Pétursson
				Rafmagnsiðnfræðingur
				kt: 051177-4959

6029-18

