


Umhverfis- og tæknisvið Uppsveita
 Yfirfarið
 15 AUG 2018
 Byggingarfráttir

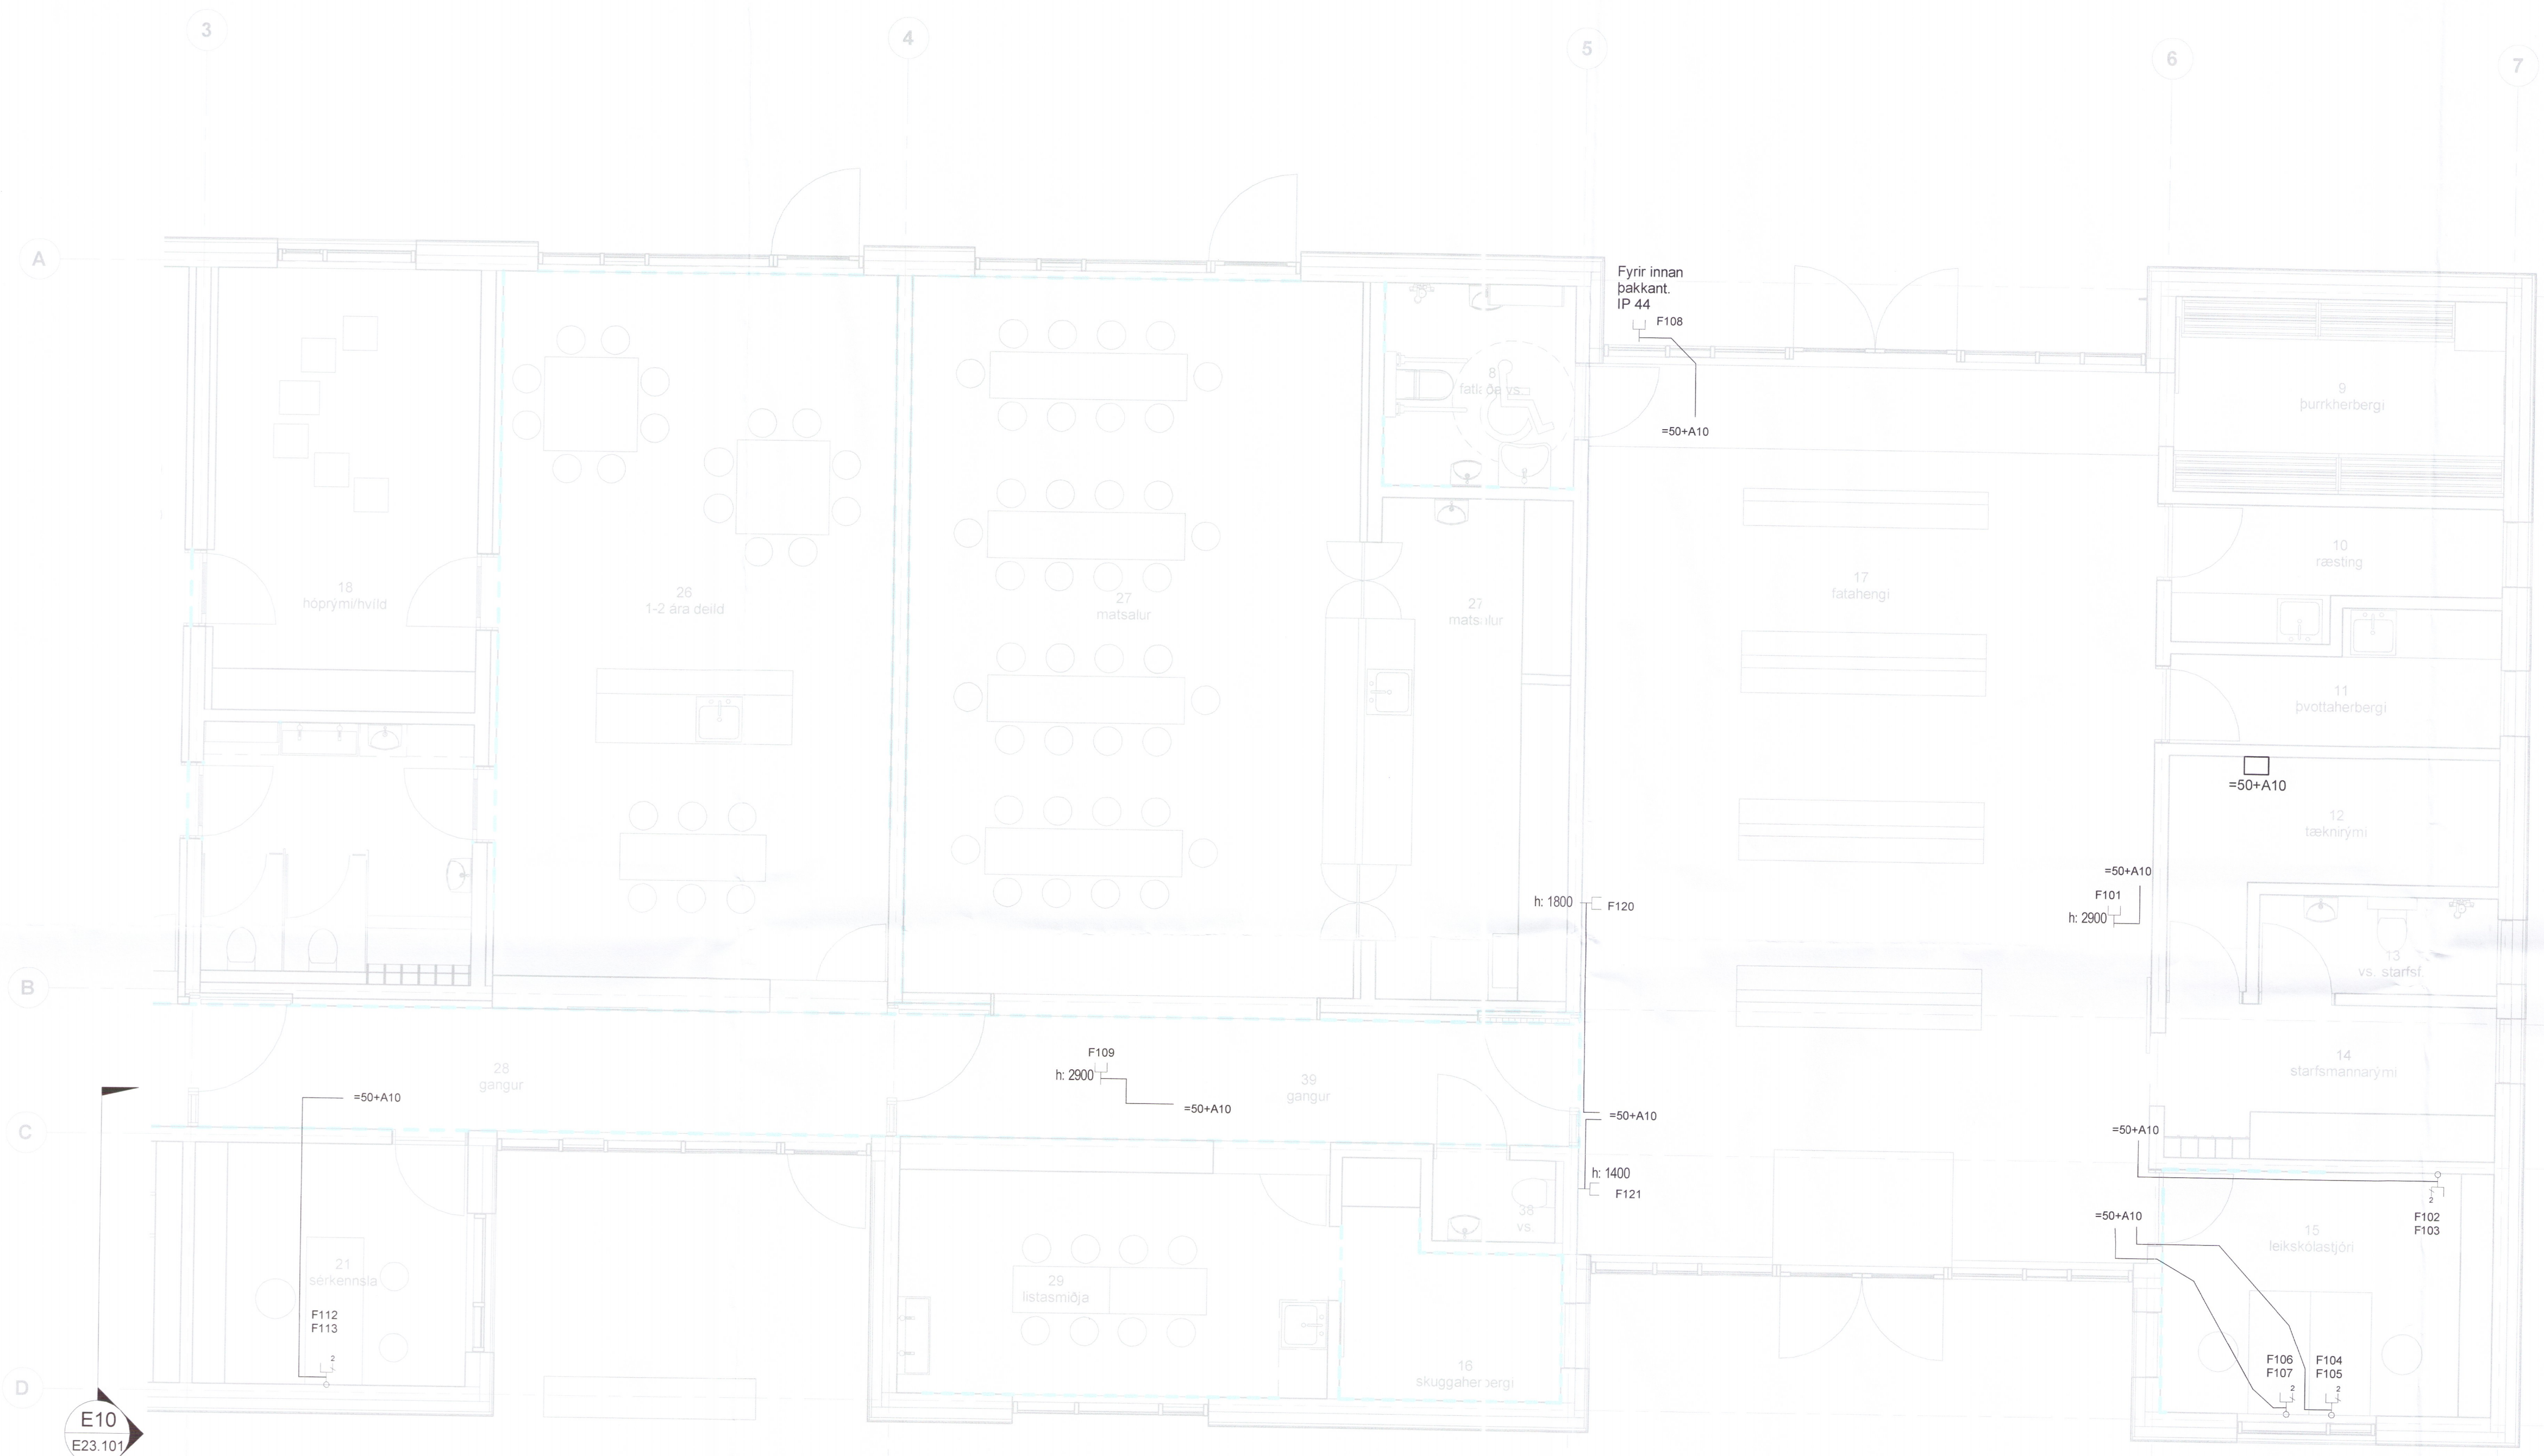

E50 Grunnmynd 1/2. 1 : 50

UNDIRRITUN HÖNNUNARSTJÓRA
[Signature]

VERKÍS

www.verkis.is - sími: +354 422 8000

SAMPYKKT: Bragi Þór Sigurdósson KT:3009492829
[Signature]

6047-18

Á 2018-05-28 VERKTEIKNING EMEEME BÞS BÞS

ÚTG DAGS SKÝRINGAR TEIK HANN RÝNT SAMP

REYKHOLT, BLÁSKÓGABYGGÐ
 LEIKSKÓLINN ÁLFABORG
 Rafkerfi
 Smáspenna

VERKFANG 18007 TEIKNING E50.102 A



© Öll afnot og áfrifun teikningar, að hluta eða í heild er háð skriflegu leyfi höfundar