


AFSTÖÐUMYND 1:1000



SVÆÐI TIL UMFJÖLLUNAR
MÁÍ 2017

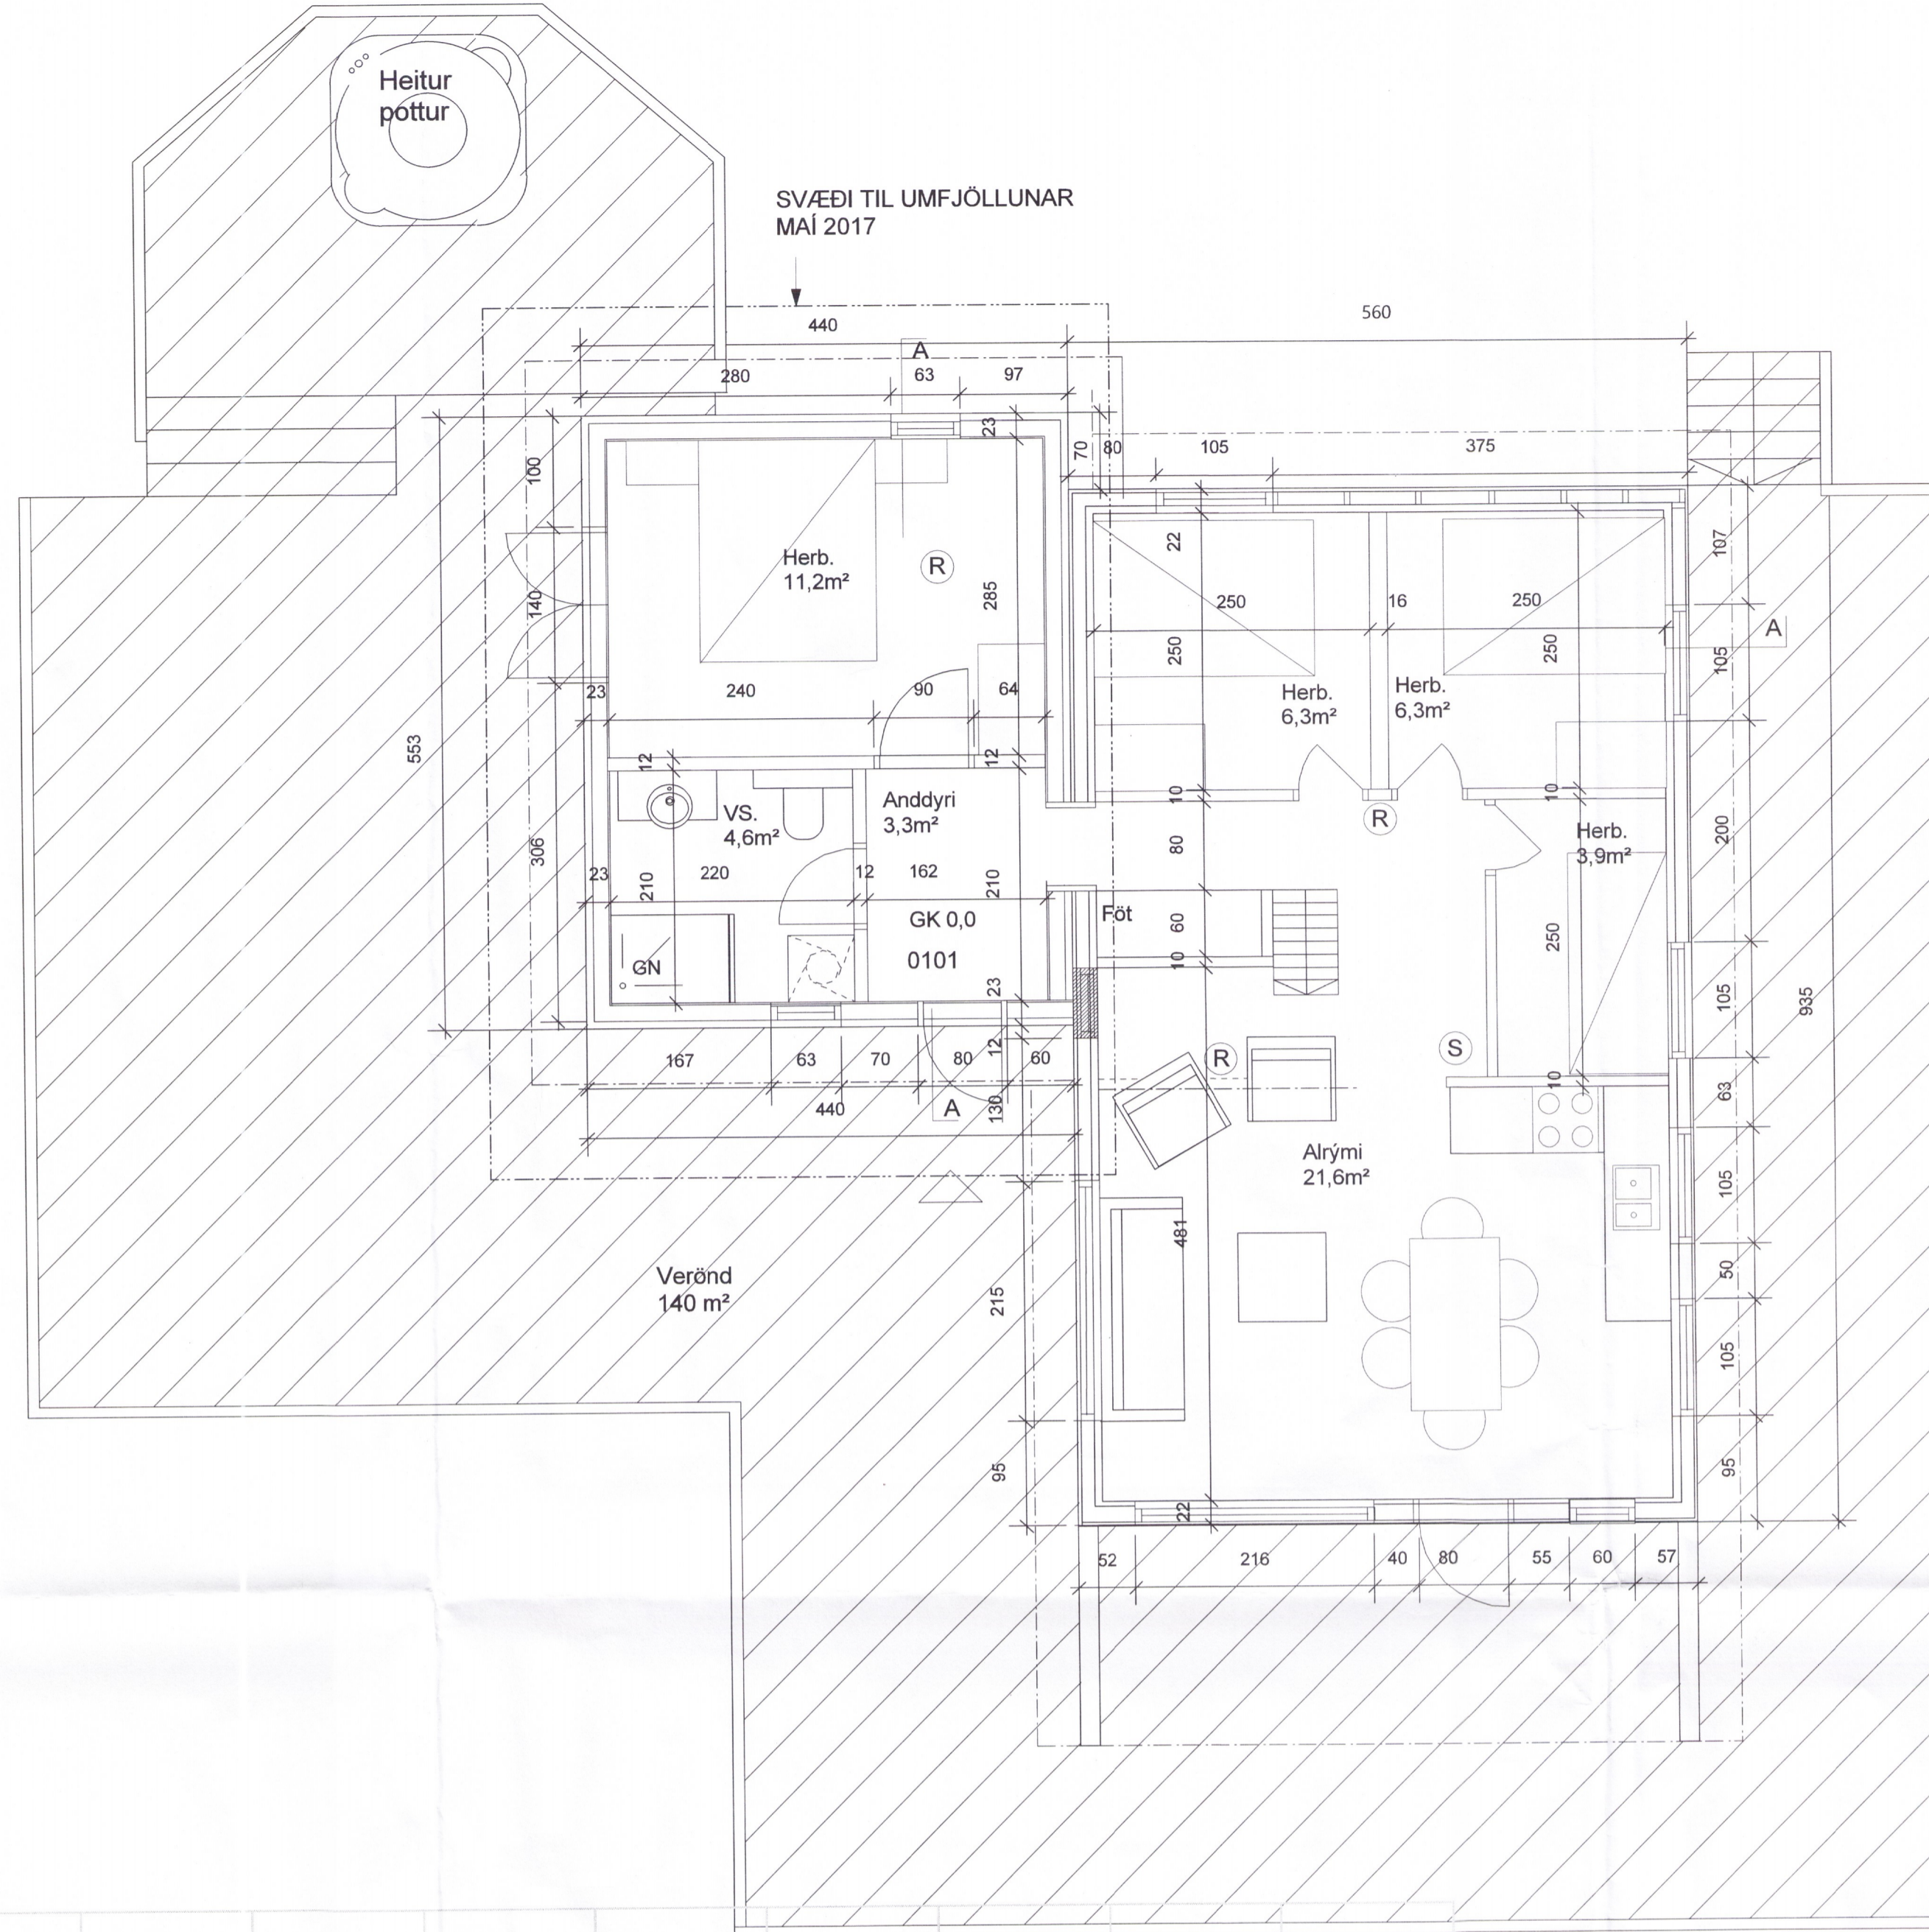

BYGGINGARLÝSING
Húsið er viðbygging úr timbri.

Gólf:
Dregarar 2x45x220 mm ofan á súlum.
Gólfbitar 45x195 mm, c/c 600 mm, gólf 21 mm nótuð timburklæðning.
Einangrun 200 mm steinull.

Veggir:
Timburgrind útvægja 45x145 mm, klædd að utanverðu með 12 mm vatnspólum krossvið.
Utan á lóðréttu stóðir útvægja koma 21x45 láréttar lektur og utan á þær koma 24x45 lóðréttar lektur.
Útvægjaklæðning 20 mm lárétt klæðning eins og á núverandi húsi.

Þak:
Þak er uppbyggt með kraftsperrum sem hvíla á útvægjum. Sperrur að ofan og neðan 45x220 mm. Klætt ofan á efri sperrur með 21 mm nótuðum borðum. Ofan á klæðningu settur tjórupappi.
Ofan á tjórupappa er tvöfalt lag af lektum. Neðra lag 21x45 og liggur upp og niður þakflöt. Efra lagið er 21x95 og liggja lektur þvert á neðri lektur. Ofan á lektur er sett þakstál. Klætt er neðan í kraftsperru með 12 mm panel.
Einangrun í þaki er 220 mm steinull, þakull.


Eingöngu er heimilt að nota byggingarvörur sem hafa hlötið vottun tinfélds aðila á samræmi eða eru CE-merktar, sbr. kafla VII í mannvirkjalögum.

Veggir og þak eru EI30. Klæðning í flokki 2.
Í húsið skal setja reykskynjara og slökkvitæki.

Stærðir:
Birt flatarmál húss: 77 m²
Brúttórúmmál húss: 77 m²
Flatarmál lóðar er: 4671 m²
Nýtingarnútfalli: 0,02

Upprunalegt hús var teiknað 2005 af ARKO/ Ásmundur Jónsson

GRUNNMYND 1:50

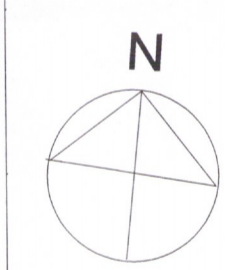

Skráningartafla: Efsti-Dalur lóð 32					Skrásetjari: Steinunn Guðmundsdóttir												
Landnúmer: 167765					Kennitala: 060564-3619												
Matshlutanúmer: 01					Útgáfa: 4.01t Dags.: 2.5.2017												
Uppskipting og lýsing					Stærðir												
D0	D1	D2	D3	D4	D5	D5M	D6	D7	D8	D9	D10a	D10b	D11	D12	D16	Reiknitala	D17
Lokun	Rými hæð-röð	Notkun texti	Höfuð-flokkun	Eignar-hald	Botnflötur m²	Milliflötur m²	Stigar m²	Op m²	Brúttóflötur m²	Brúttóflötur sh < 1,8	Salarhæð min	Salarhæð max	Brúttó rúmmál m³	Nettóflötur m²	Birt flatarmál m²	skiptarúmmáls	Skiptarúmmál m³
		Matshluti			77,0	0,0	0,0	0,0	77,0	0,0			292,4	65,1	77,0		234,360
		Botn											15,4				
	01	1. hæð			77,0	0,0	0,0	0,0	77,0	0,0			277,0	65,1	77,0		
A	0101	sumarhús	N	0101	77,0	0,0	0,0	0,0	77,0	0,0	2,70	4,50	277,0	65,1	77,0	3,60	234,360
C	0102	Pallur	U	0101	140,0	0,0	0,0	0,0	140,0	0,0	0,00	0,00	0,0	0,0		0,00	0,000
Athugasemdir																	
Sameignir sumra																	
Eignarhald																	
	Eignar-hald	Notkun texti	Birt flatarmál m²	Skiptarúmmál Séreign m²	Séreign og sameign m²												
	0101	sumarhús	77,0	234,360	234,360												
		Alls	77,0	234,360	234,360												

UTGÁFA	TEIKNING	SAMÞYKKT	ÞAGS
BREYTNINGAR			

Aráun aðilshönnunar
Steinunn Guðmundsdóttir
Arktitekt F.A.I. Kl. 060564-3619
steina.gudmundsdottir@gmail.com

Efsti-Dalur, lóð 32
Bláskógabyggð

HEITI TEIKNINGAR
Afstöðumynd
Grunnmynd, byggingarlýsing og skráningartafla

MOF. I A1
1:50, 1:1000
TEIKNING
SG
DAGS
02.05.2017
UTGÁFA

VERK NR.
1701

NÚMÉR TEIKNINGAR
10-01