




Umhverfis- og Tæknivæðing
 Yfirfarið
 08. okt. 2018
 David Sig
 A.H. Byggingarmáttur

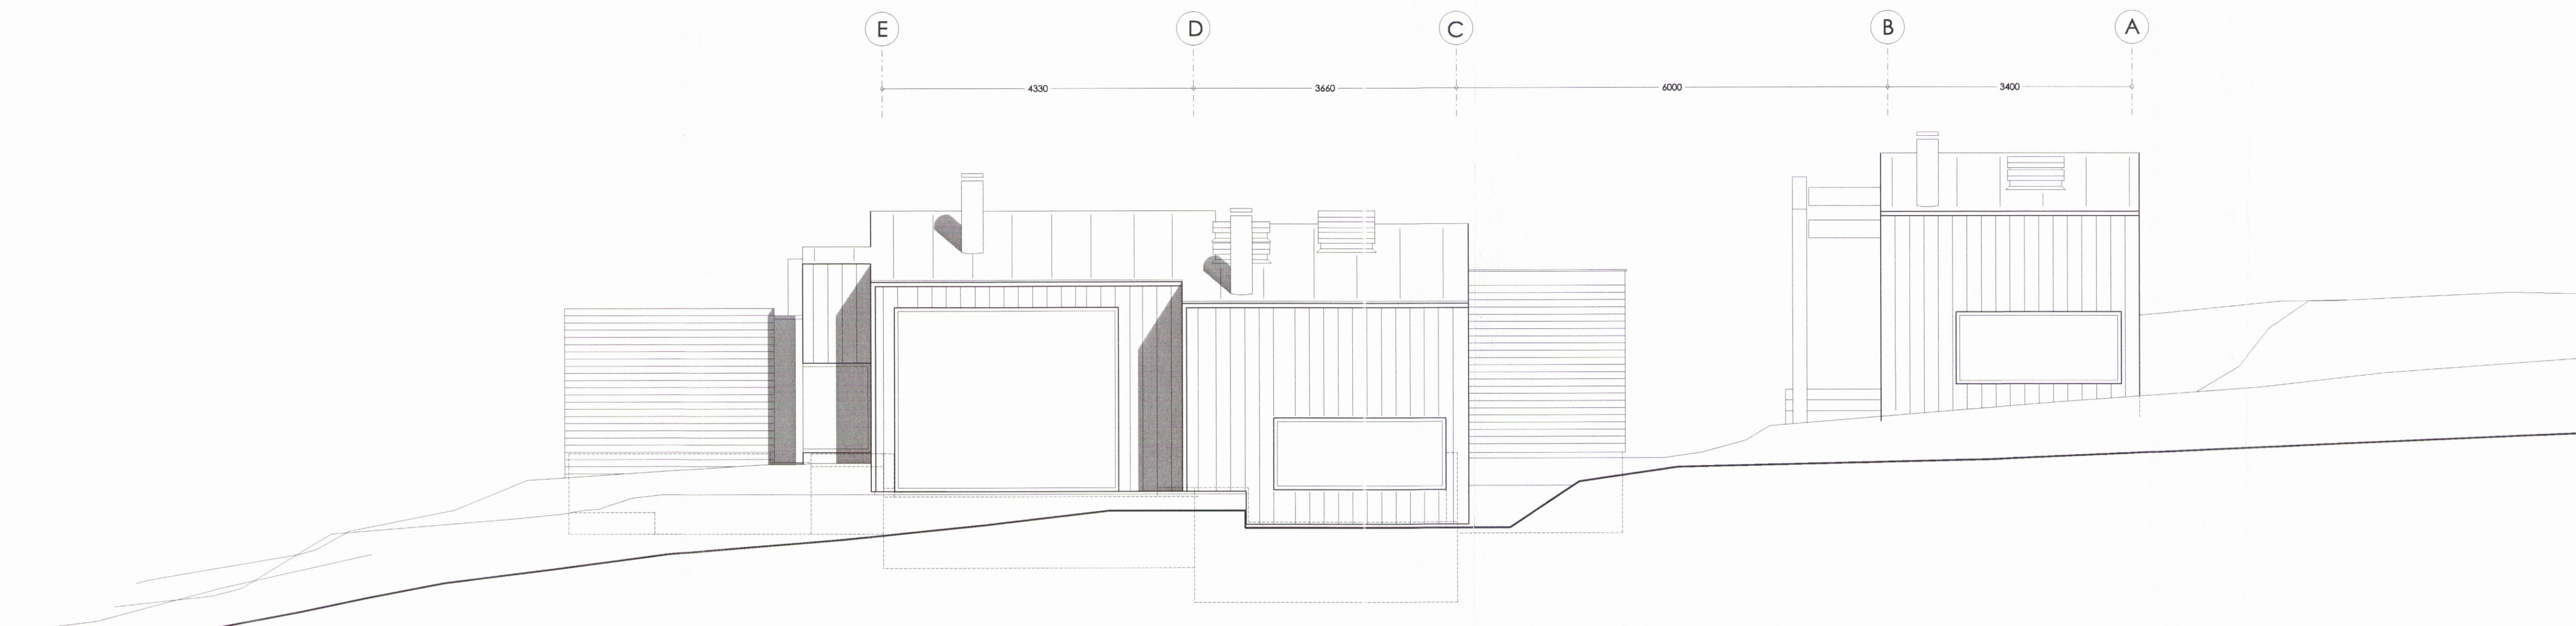

Útlit NA

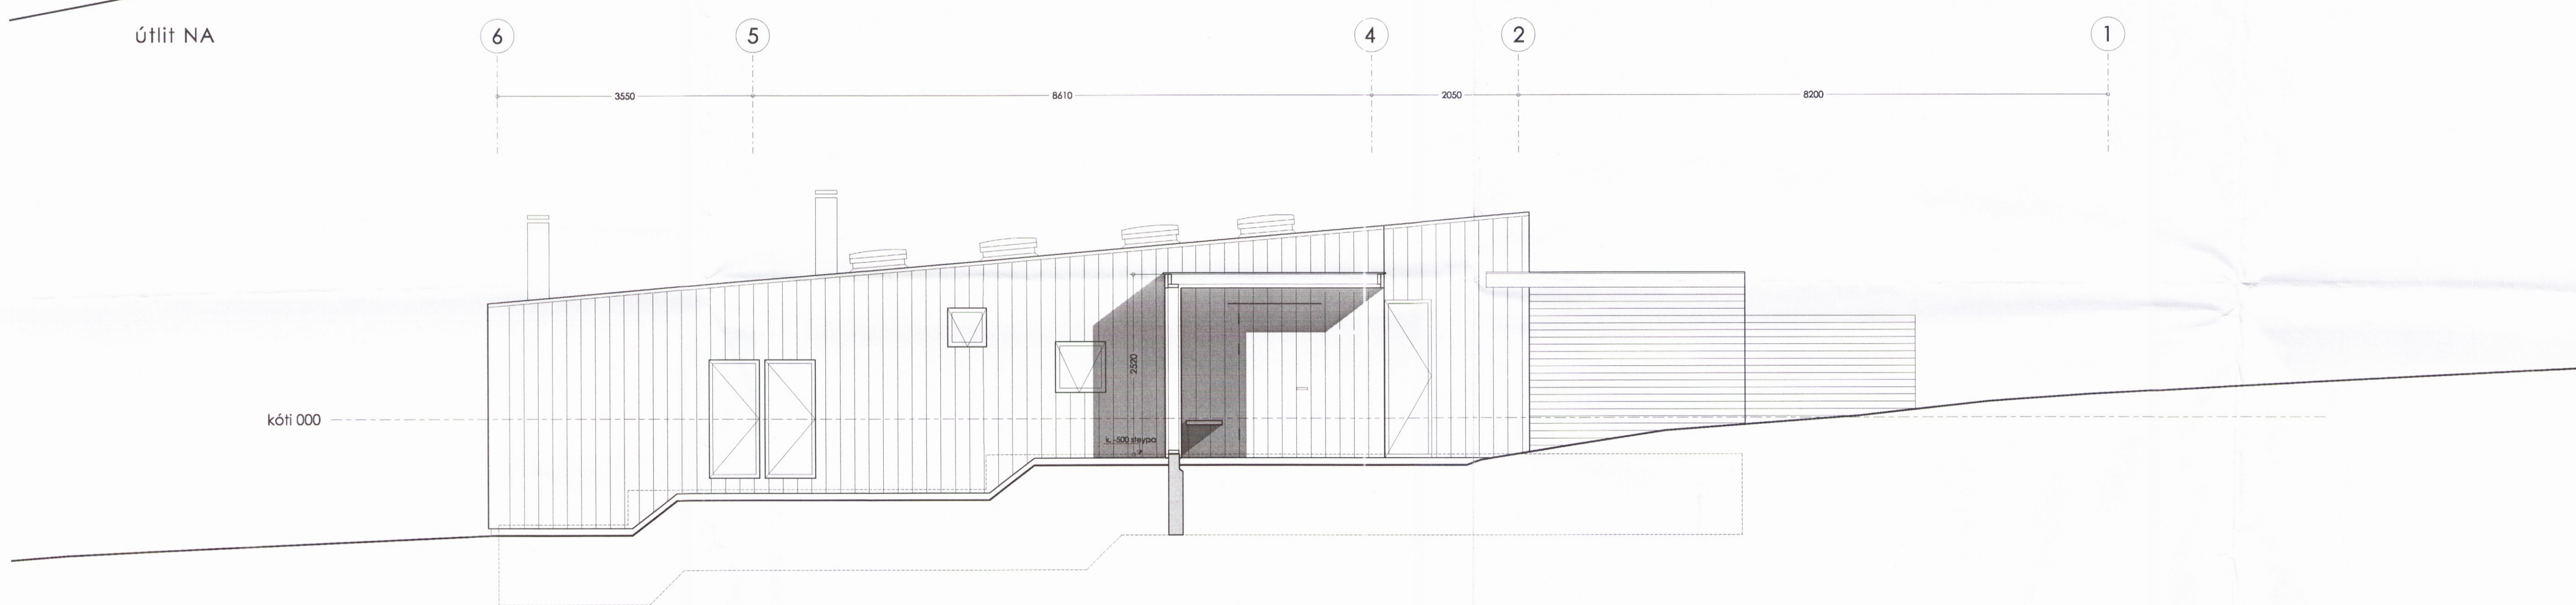

Útlit NV1

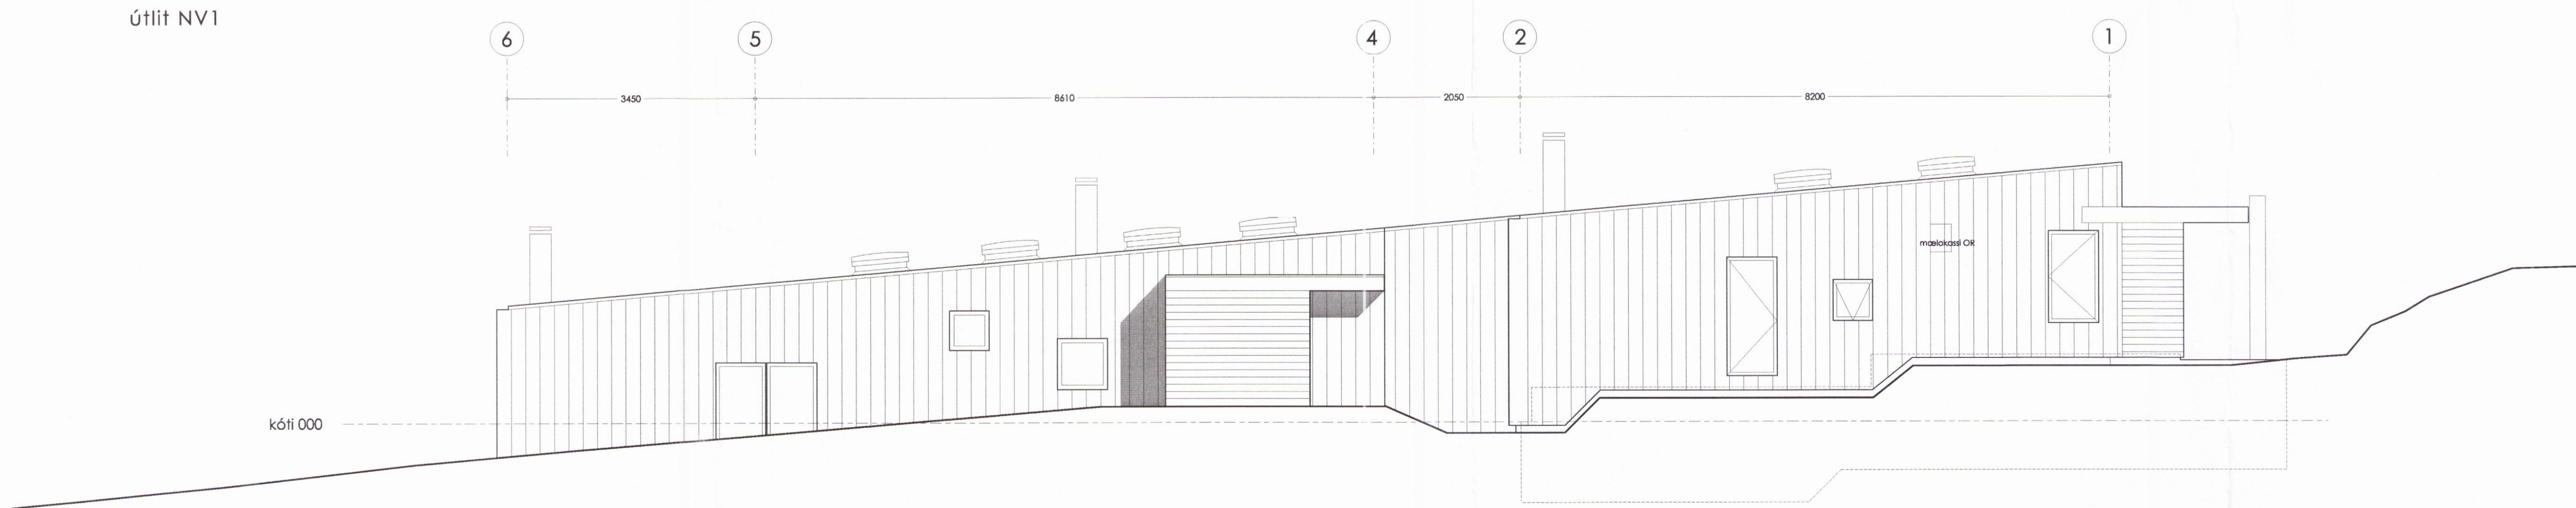

Útlit NV2

verk: **Sumarhús 222397**
 Bláskógabyggð

tegund teikningar: **Verkefning**

heiti teikningar: **Útlit: NA, NV1, NV2**

mælikvarði: **1:50**

dagsetning: **1. júní 2018**

útgáfuferill: skýring breytingar dags. breytingar

útgáfunúmer: skýring breytingar dags. breytingar

nr. teikningar og útgáfa.: **213 B0**

undirskrift hönnuðar: *[Signature]*

andrúM ARKITEKTAR

ANDRÚM ARKITEKTAR EHF
 HVERFISGATA 54

KT 471 1070180
 101 REYKJAVÍK

Haraldur Órn Jónsson 111254 3899 fól
 Kristján Garðarsson 270269 5679 fól

Öll rétt og skilmáls teikningar er háð skriflegu leyfi höfundar

0169-15