
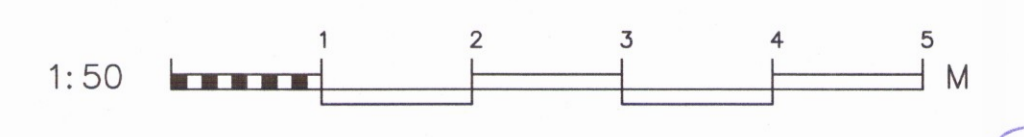


Grunnmynd-Undirstöður 1:50

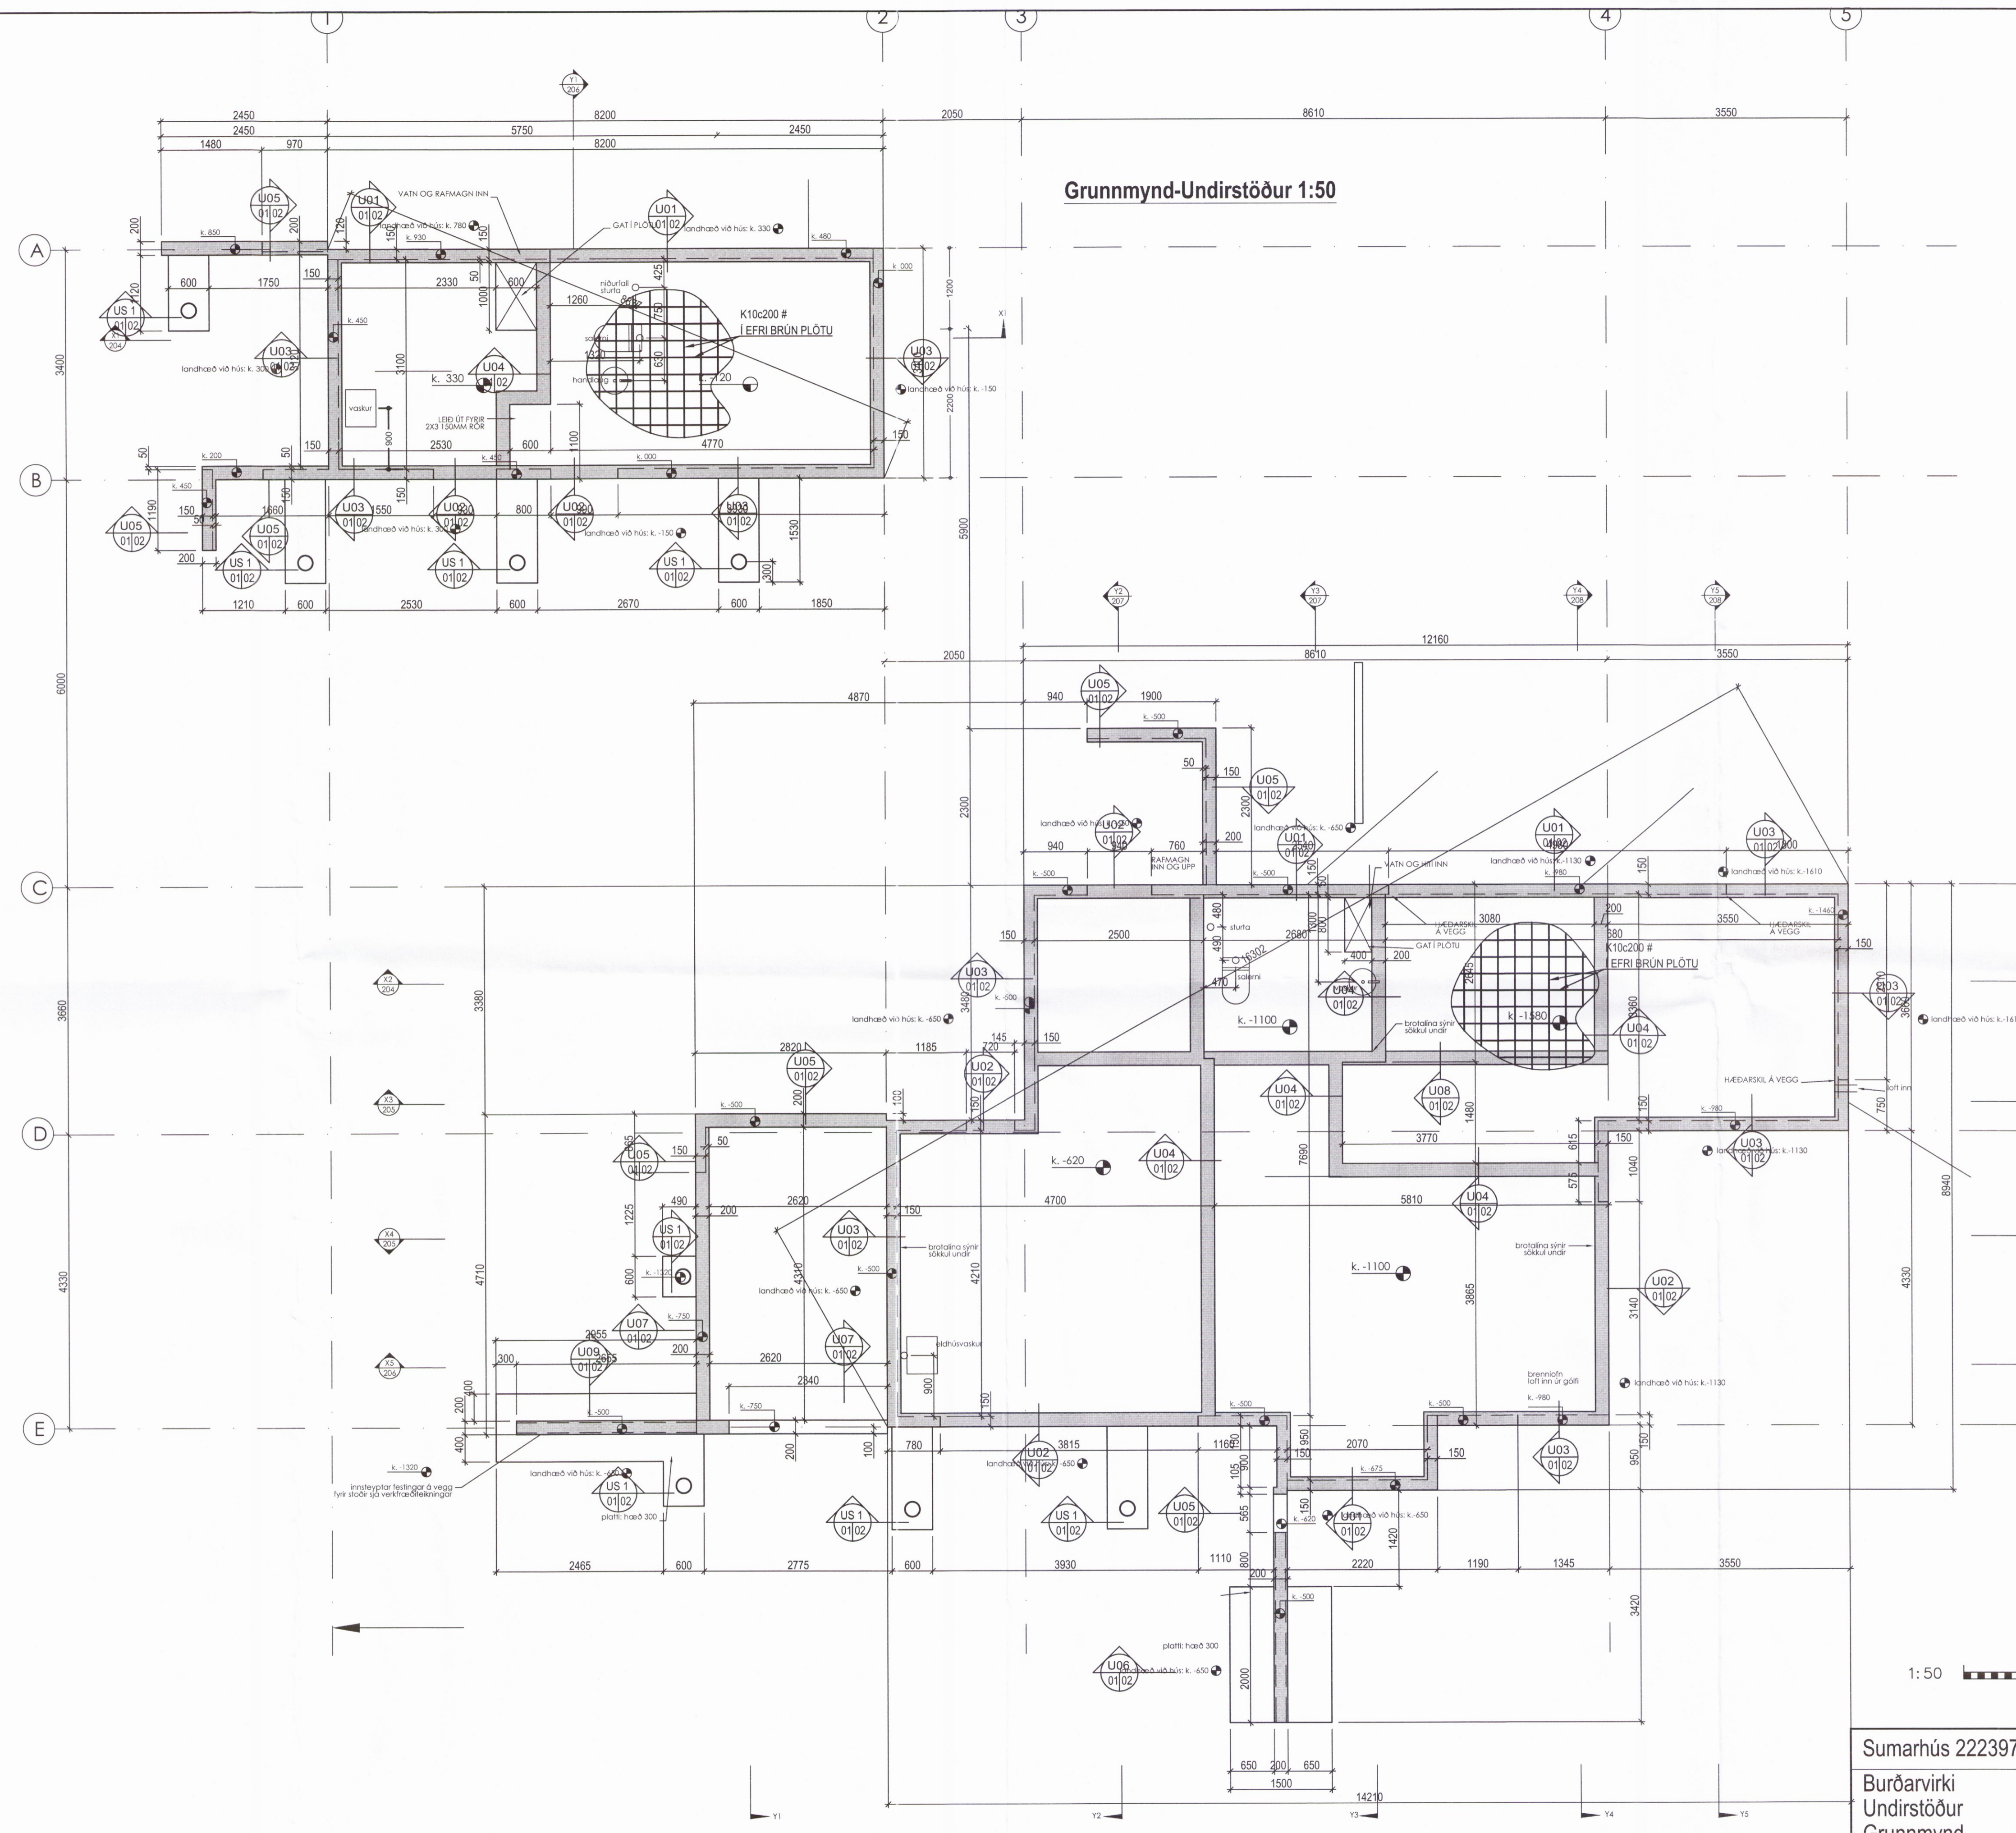

Sumarhús 222397. Bláskógarbyggð
 Burðanvirki
 Undirstöður
 Grunnmynd

VÍÐSJÁ
 VERKFRÆÐISTOFA FRV
 TRYGGVAGATA 11, 101 REYKJAVÍK
 Sími: 561 9040, netfang: vidsja@vidsja.is
 www.vidsja.is

HAUNAD	RM/AB	TEKNIKAD	RM/AB	MKV	1:50	VERKNR	V.17-040
SKAÐ	AB	SKAÐ	burður	TEKNIK NR			
NAFN	Agúst Birgisson	DAGS	27.06.2018			B-01	
UTGAFA							

679b-18