

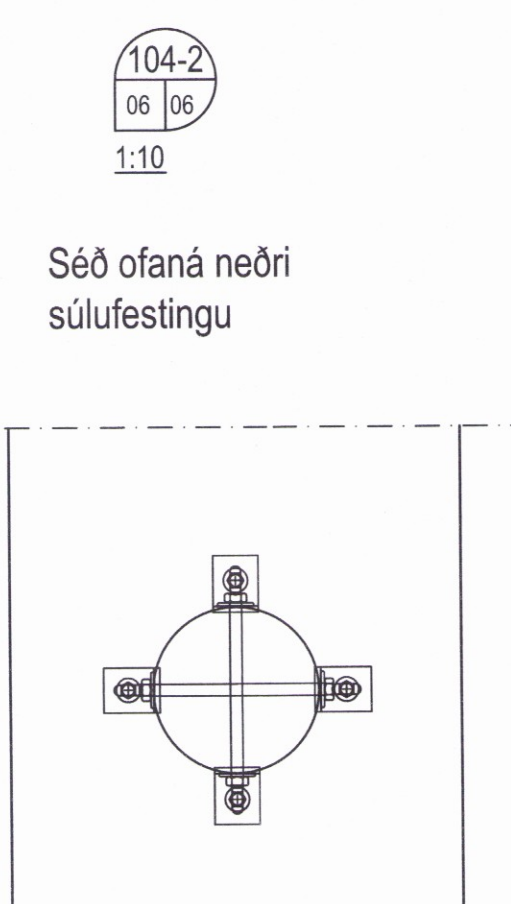


Snið A-A í gestahús 1:10

Festing Súlu/símastaurs 1:10

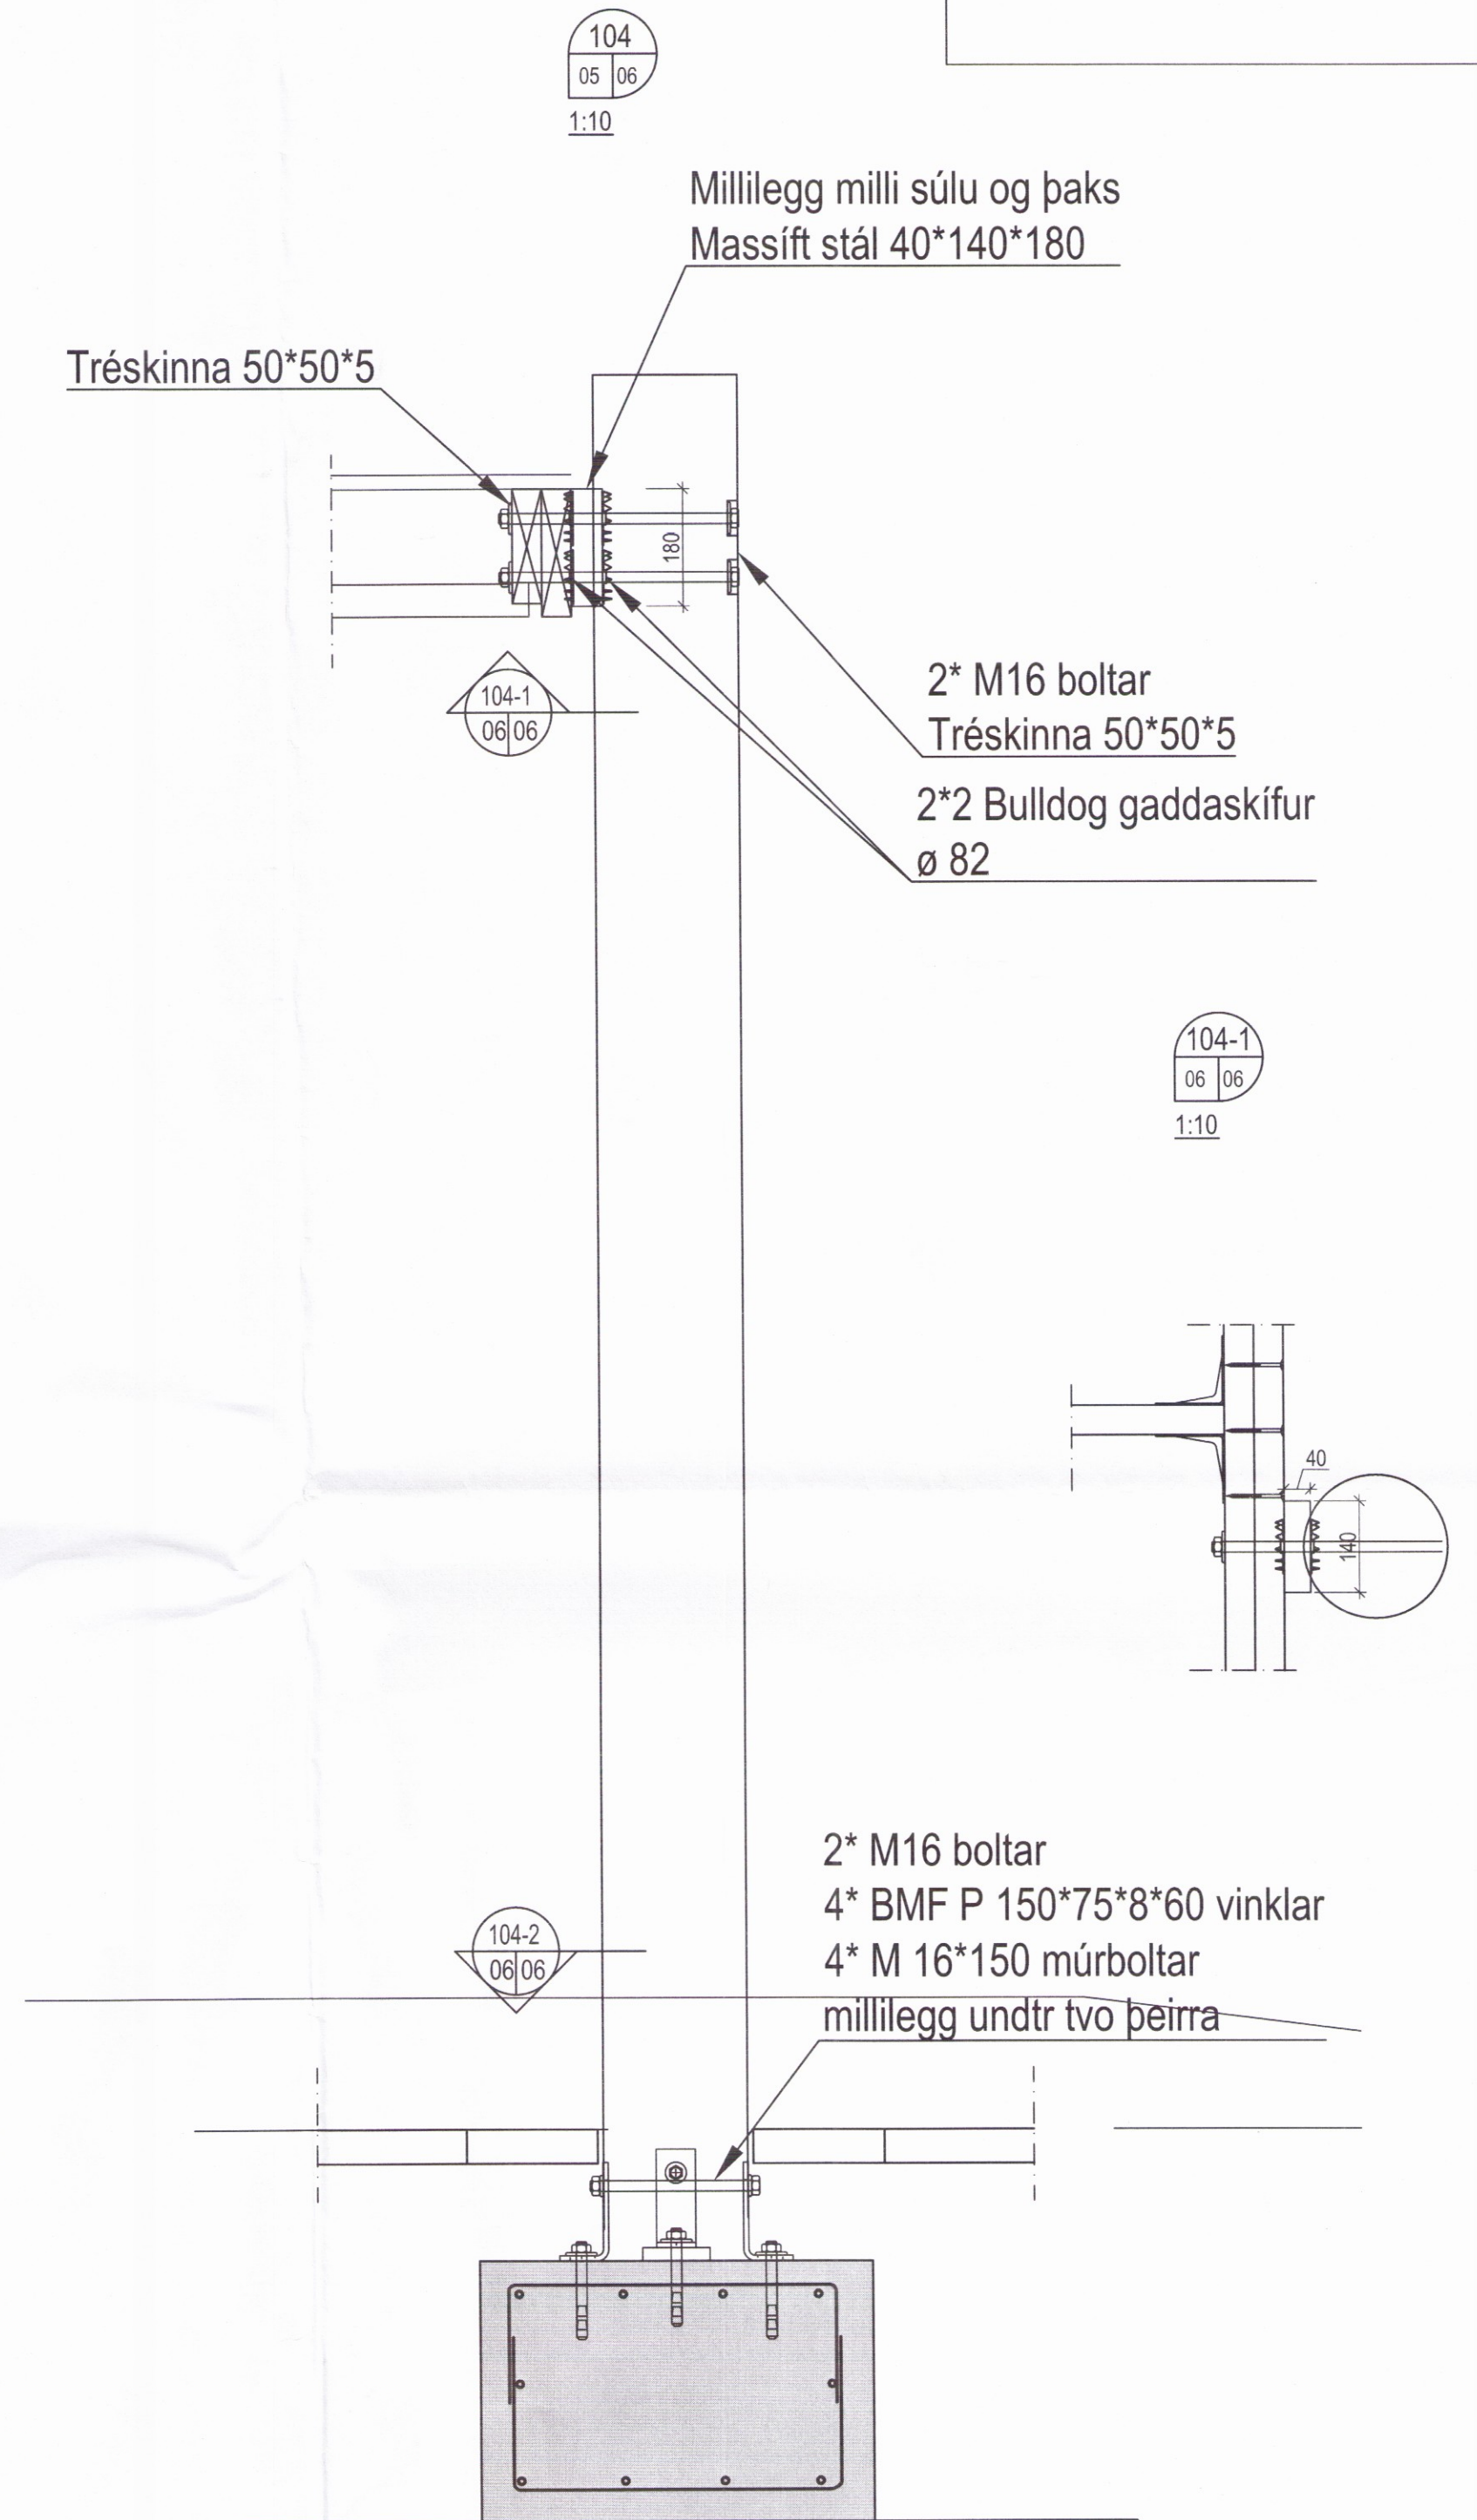

Sumarhús 222397. Bláskógarbyggð
Burðarvirki
Snið
Sérmyndir

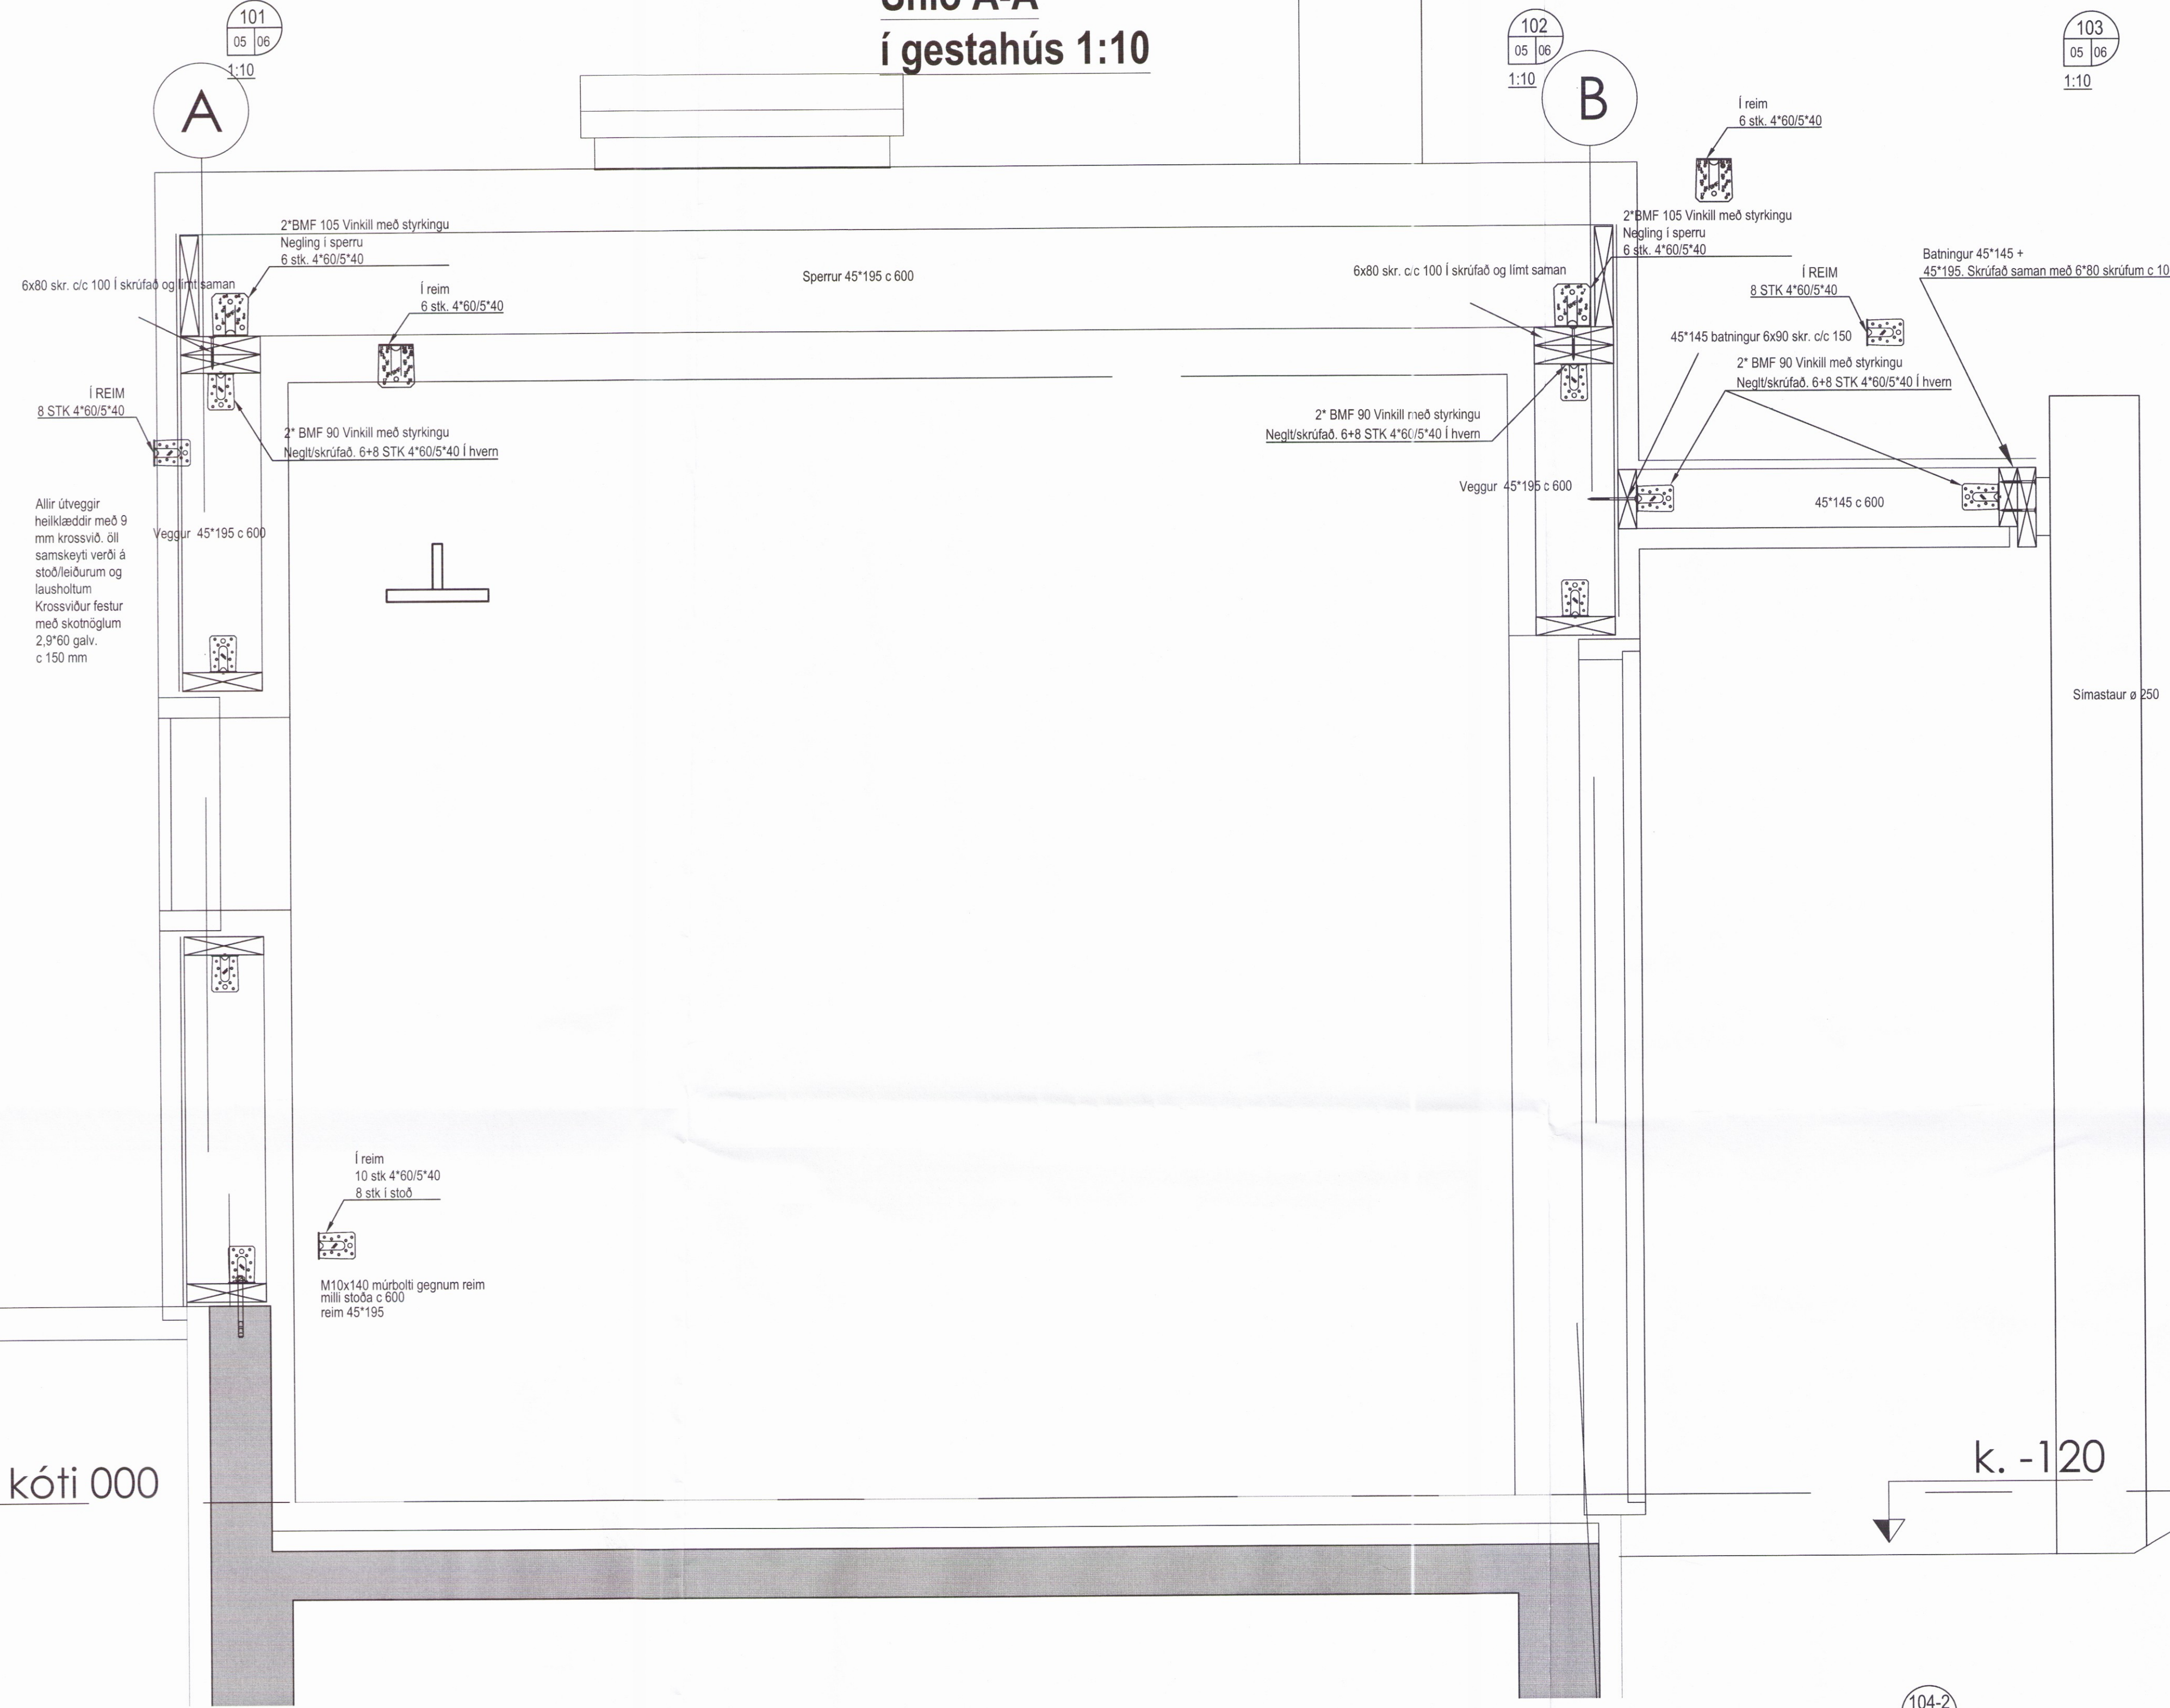

STJÓRNUN	DRÖG	NAFN	SKEMMING	SKEMMING	SKEMMING	SKEMMING	SKEMMING	SKEMMING	SKEMMING
			AB	AB	1:10	V 17-04			
			burður	burður	27.06.2018	B-06-1			
			Agúst Birgisson	160557-4199					