

**SKÝRINGAR:**

Afstöðumynd, Byggingarlýsingu og skráningartöflu er að finna á uppdætti A02

Málsetningar eru í mm.

NF ÖRYGGISNIÐURFALL

**BRUNAVARNIR:**


- BO BJÖRGUNAROP
- ST SLÖKKVITÆKI
- ET ELDVARNARTEPPI
- RS REYKSKYNJARI
- ☐ RÝMINGARLEIÐ




ÚTLIT SÚDAUSTURHLIÐ  
Mkv. 1:50




ÚTLIT NORÐVESTURHLIÐ  
Mkv. 1:50

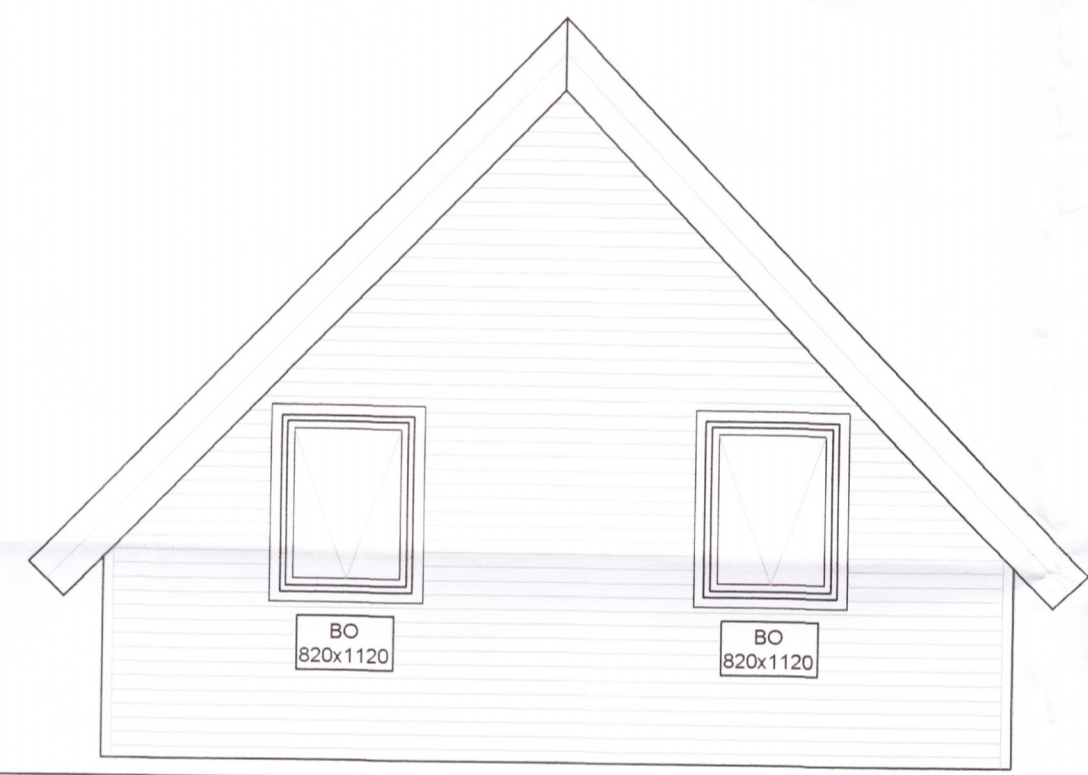


ÚTLIT NORÐAUSTURGAFL  
Mkv. 1:50

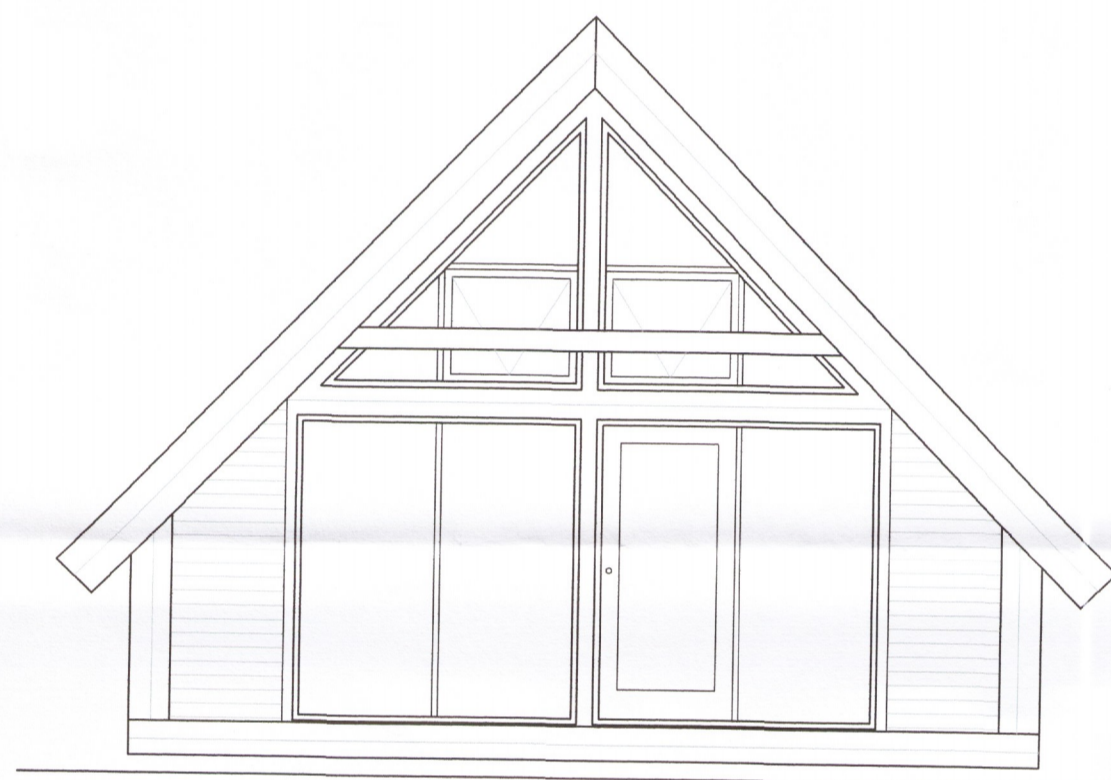


ÚTLIT SÚÐVESTURGAFL  
Mkv. 1:50

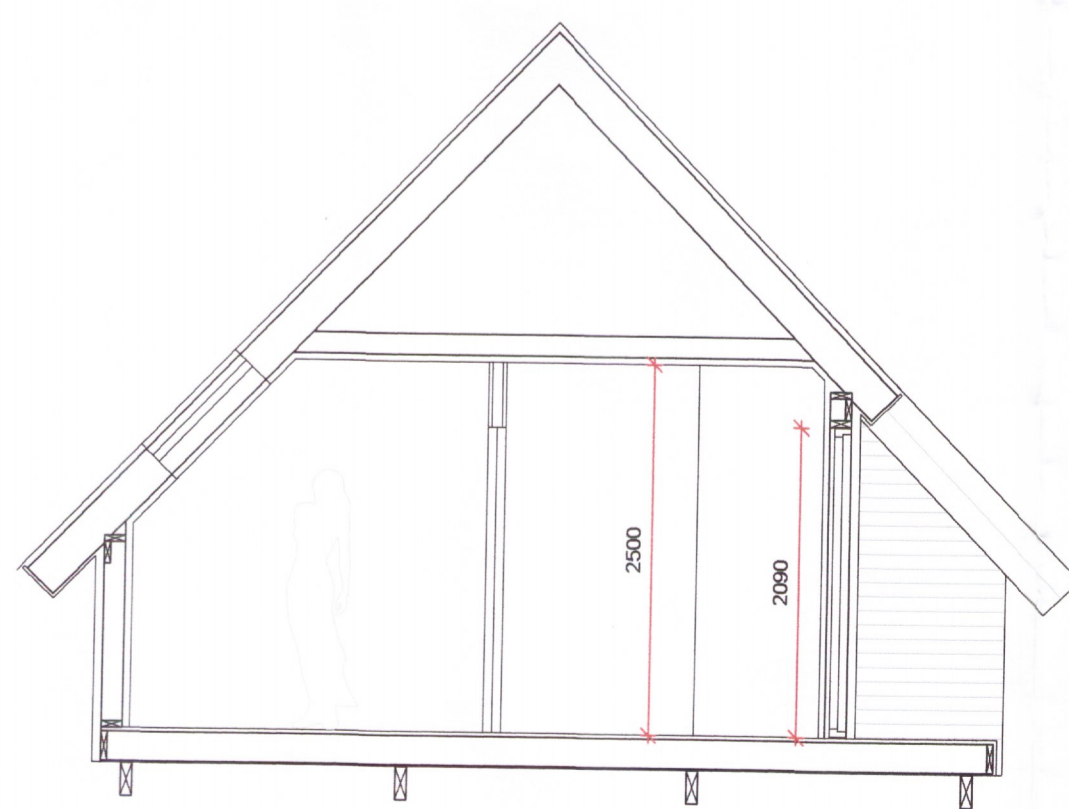

SNIÐ A1  
Mkv. 1:50

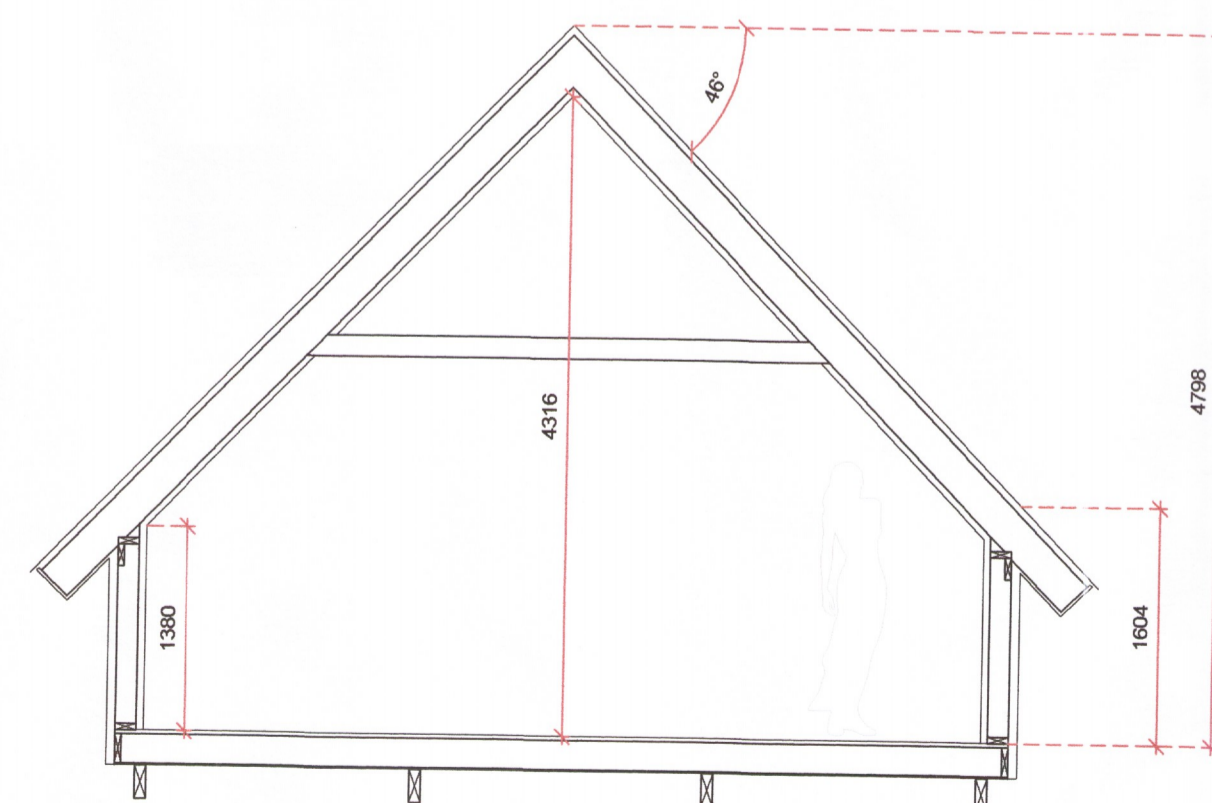

SNIÐ A2  
Mkv. 1:50

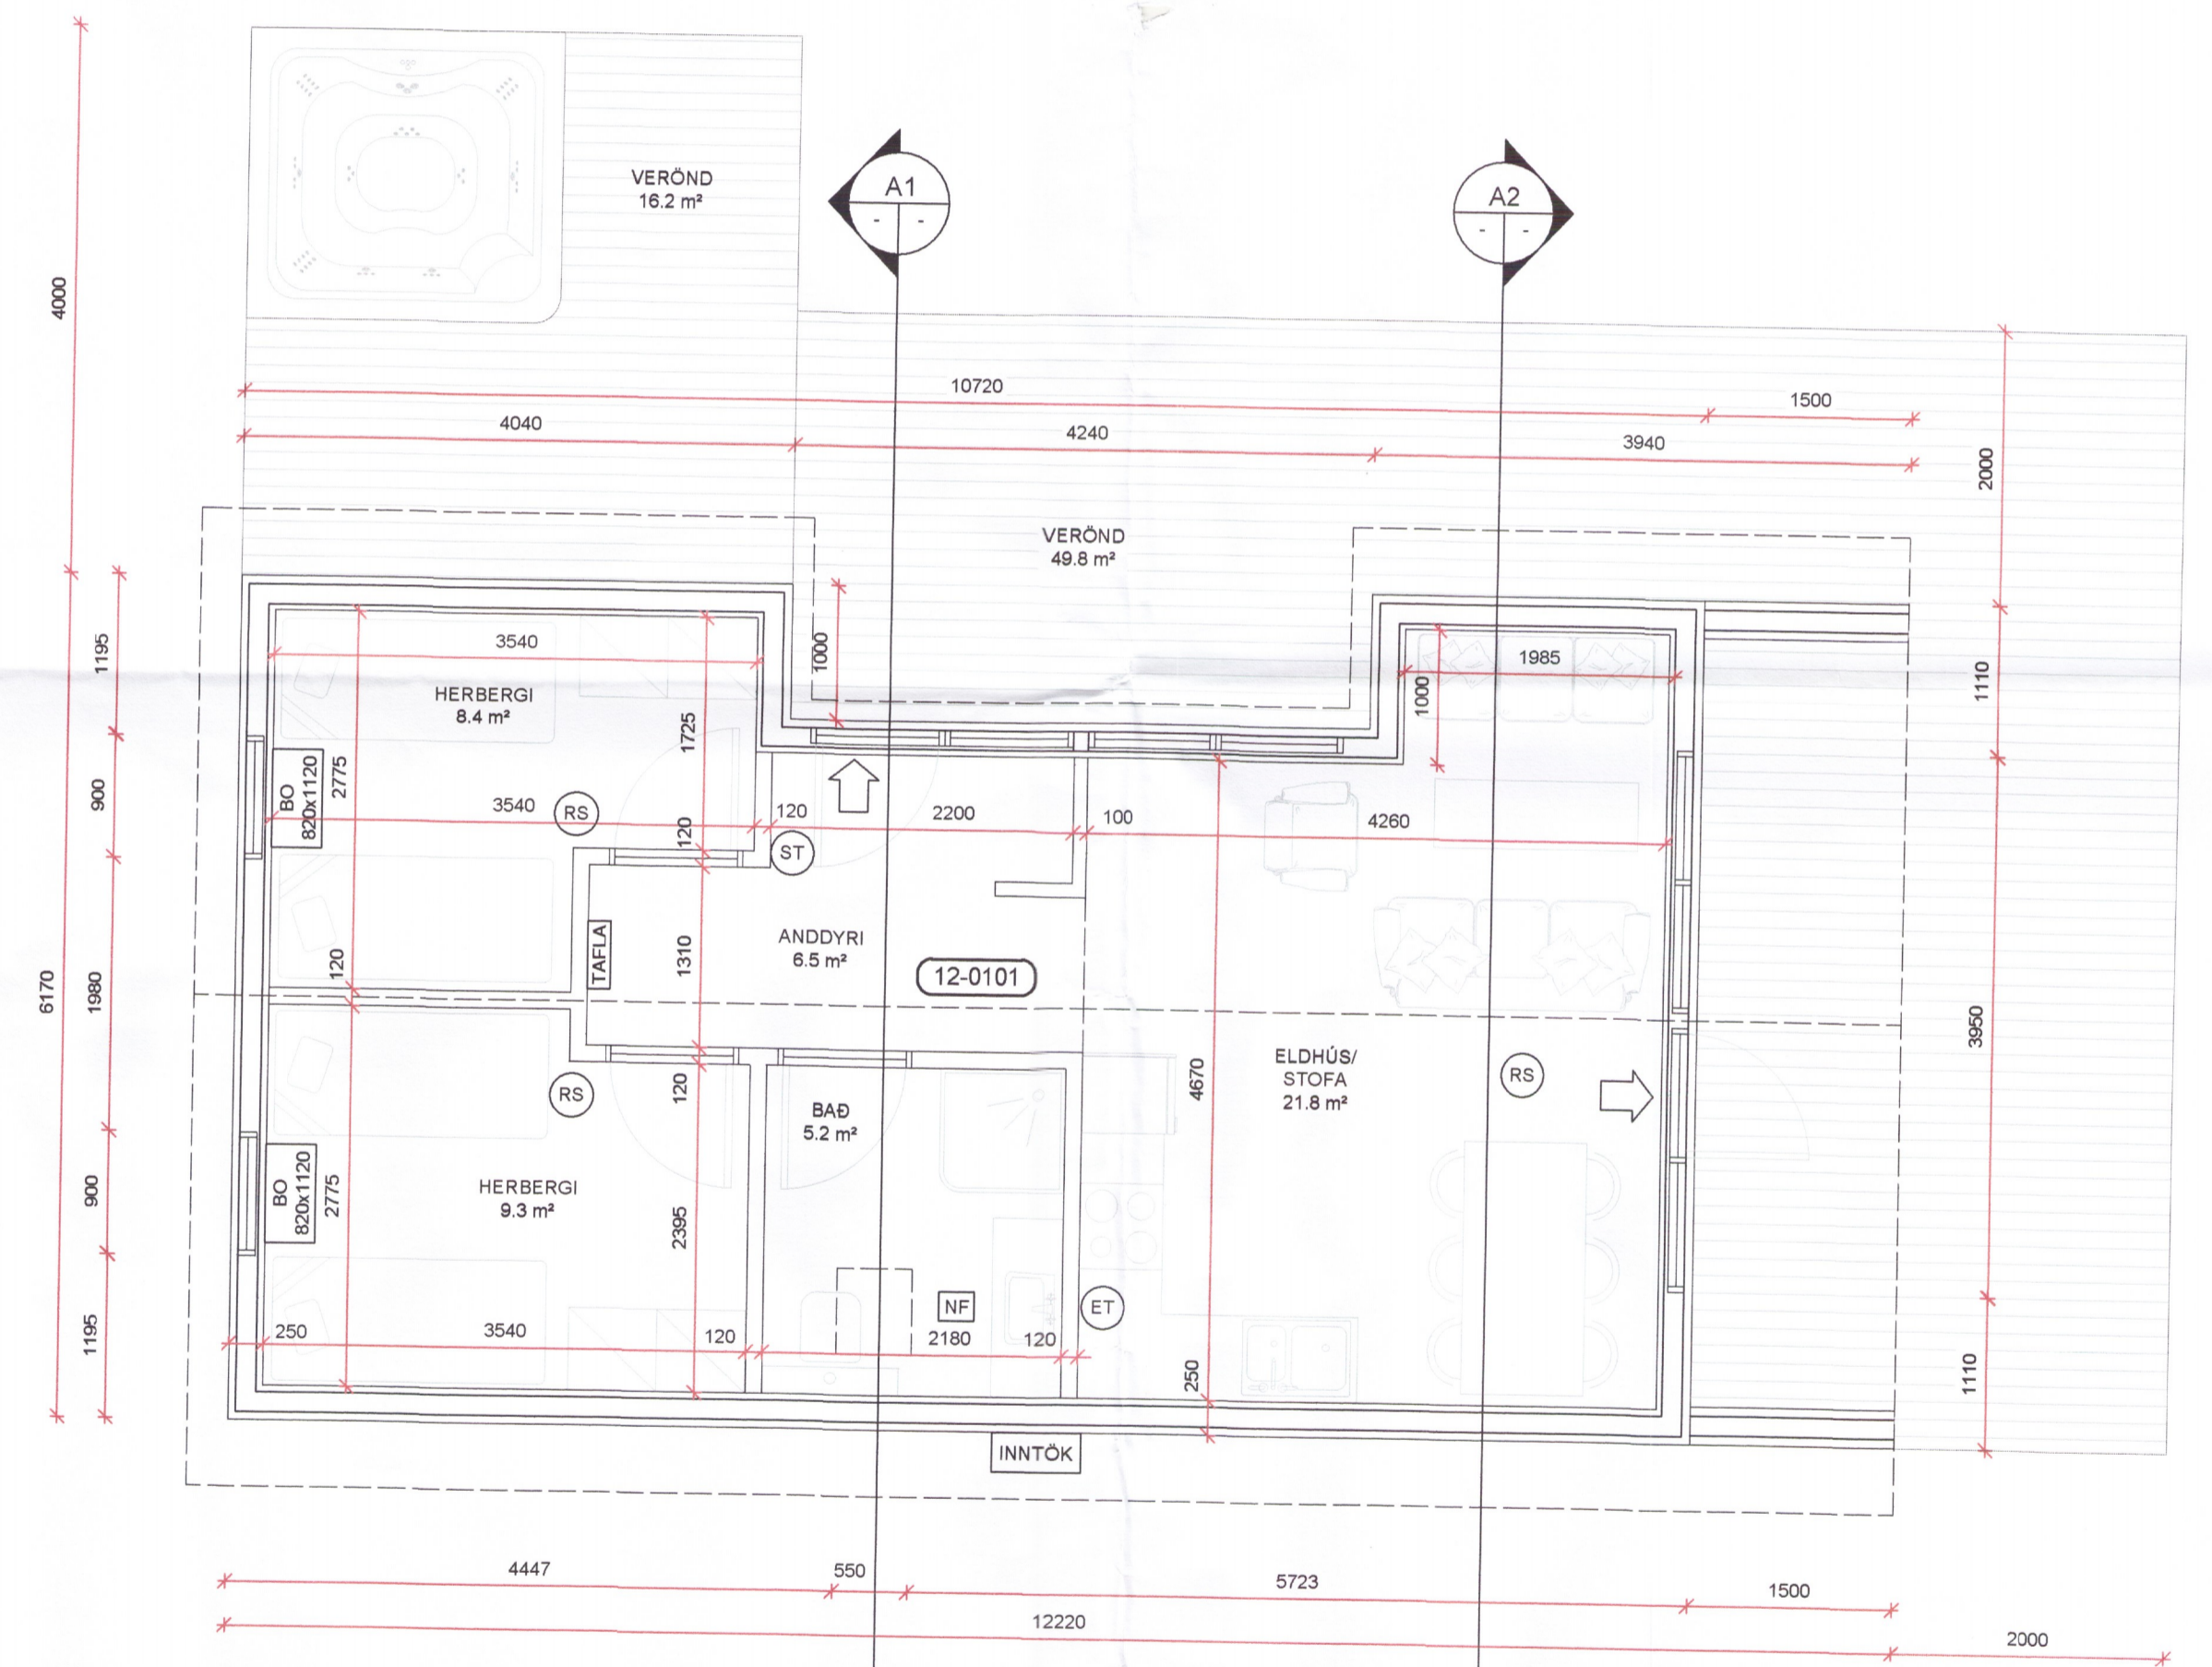

GRUNNMYND  
Mkv. 1:50

HÖNNUÐUR *Sig. U. Sig.*

HÖNNUNARSTJÓRI *Sig. U. Sig.*

BREKKUSKÓGUR (BREKKA LÓÐ) Lnr L167210  
 BLÁSKÓGABYGGÐ  
 FRÍSTUNDAHÚS 13-0101 SKESSUSKÓGUR 6232-18

SIGURÐUR UNNAR SIGURÐSSON 290772-4279 VERKFRÆÐINGUR  
 AÐALUPPDRAÐTUR